
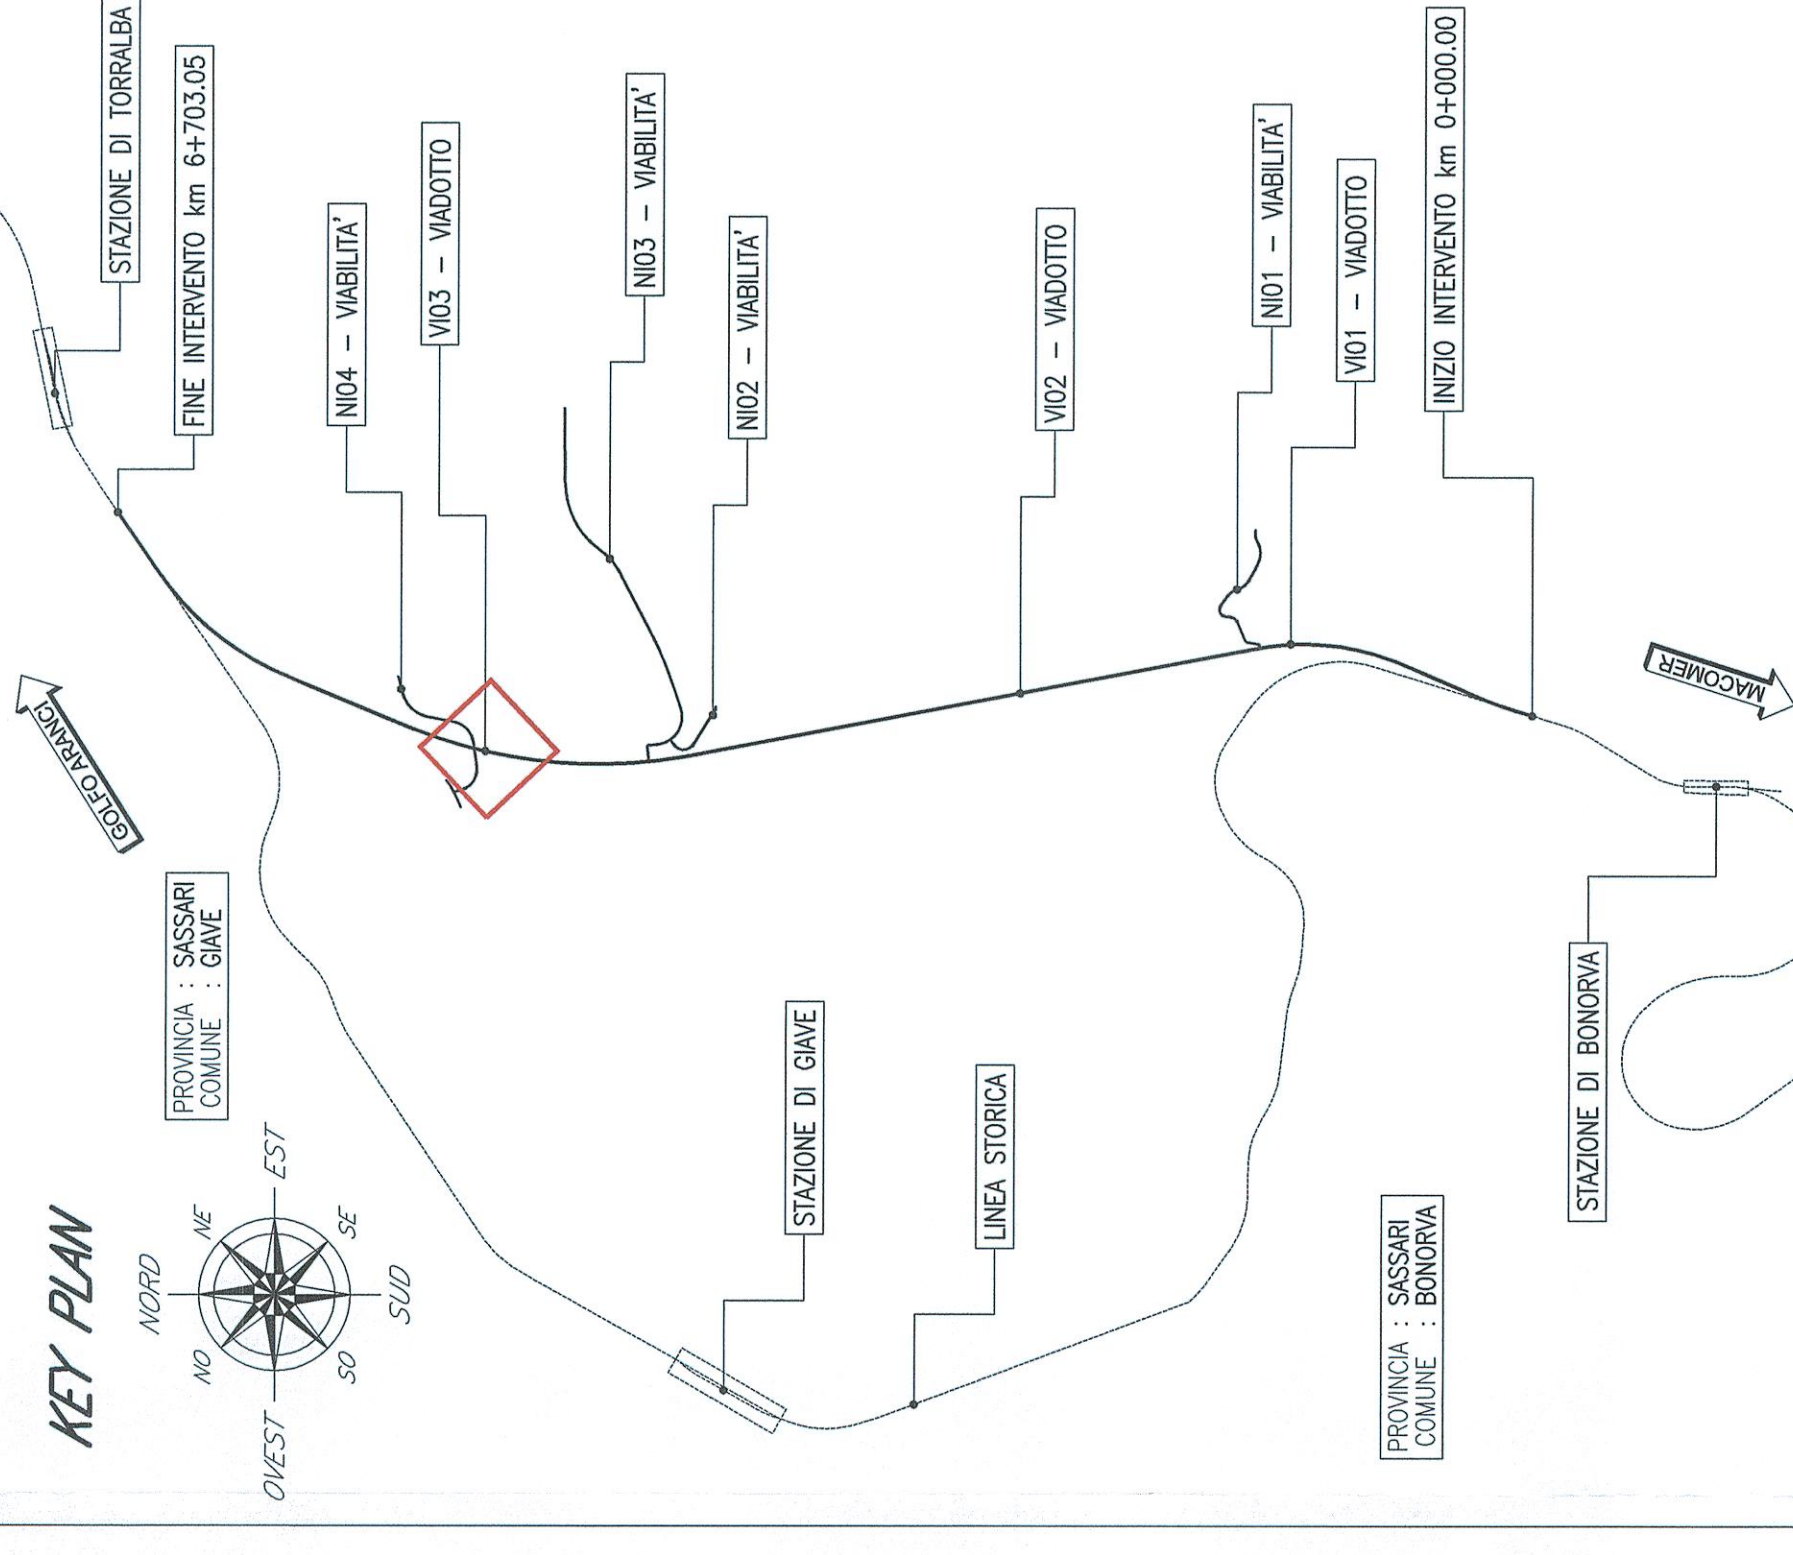
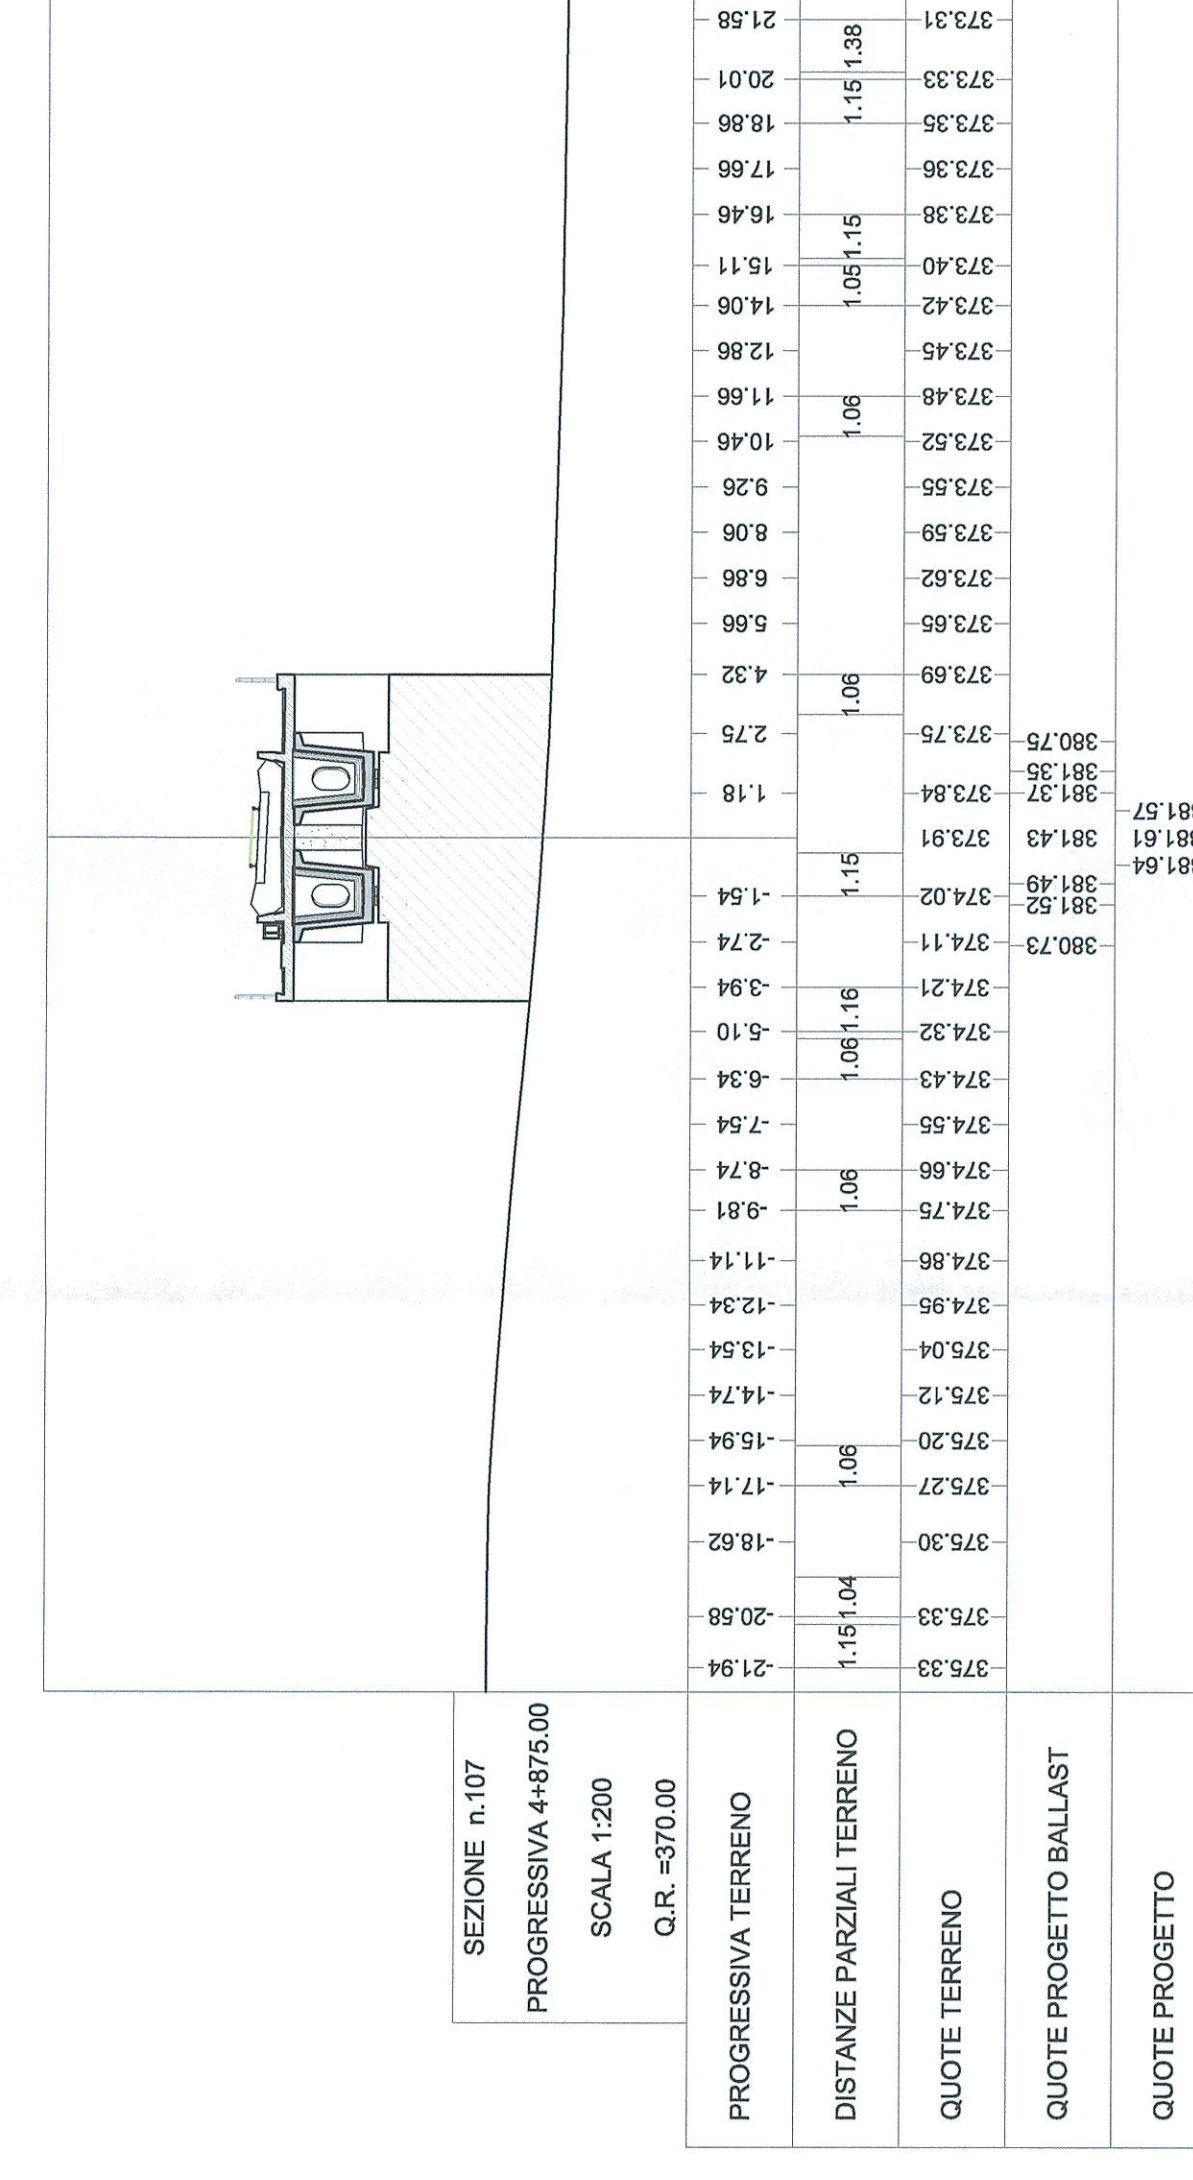
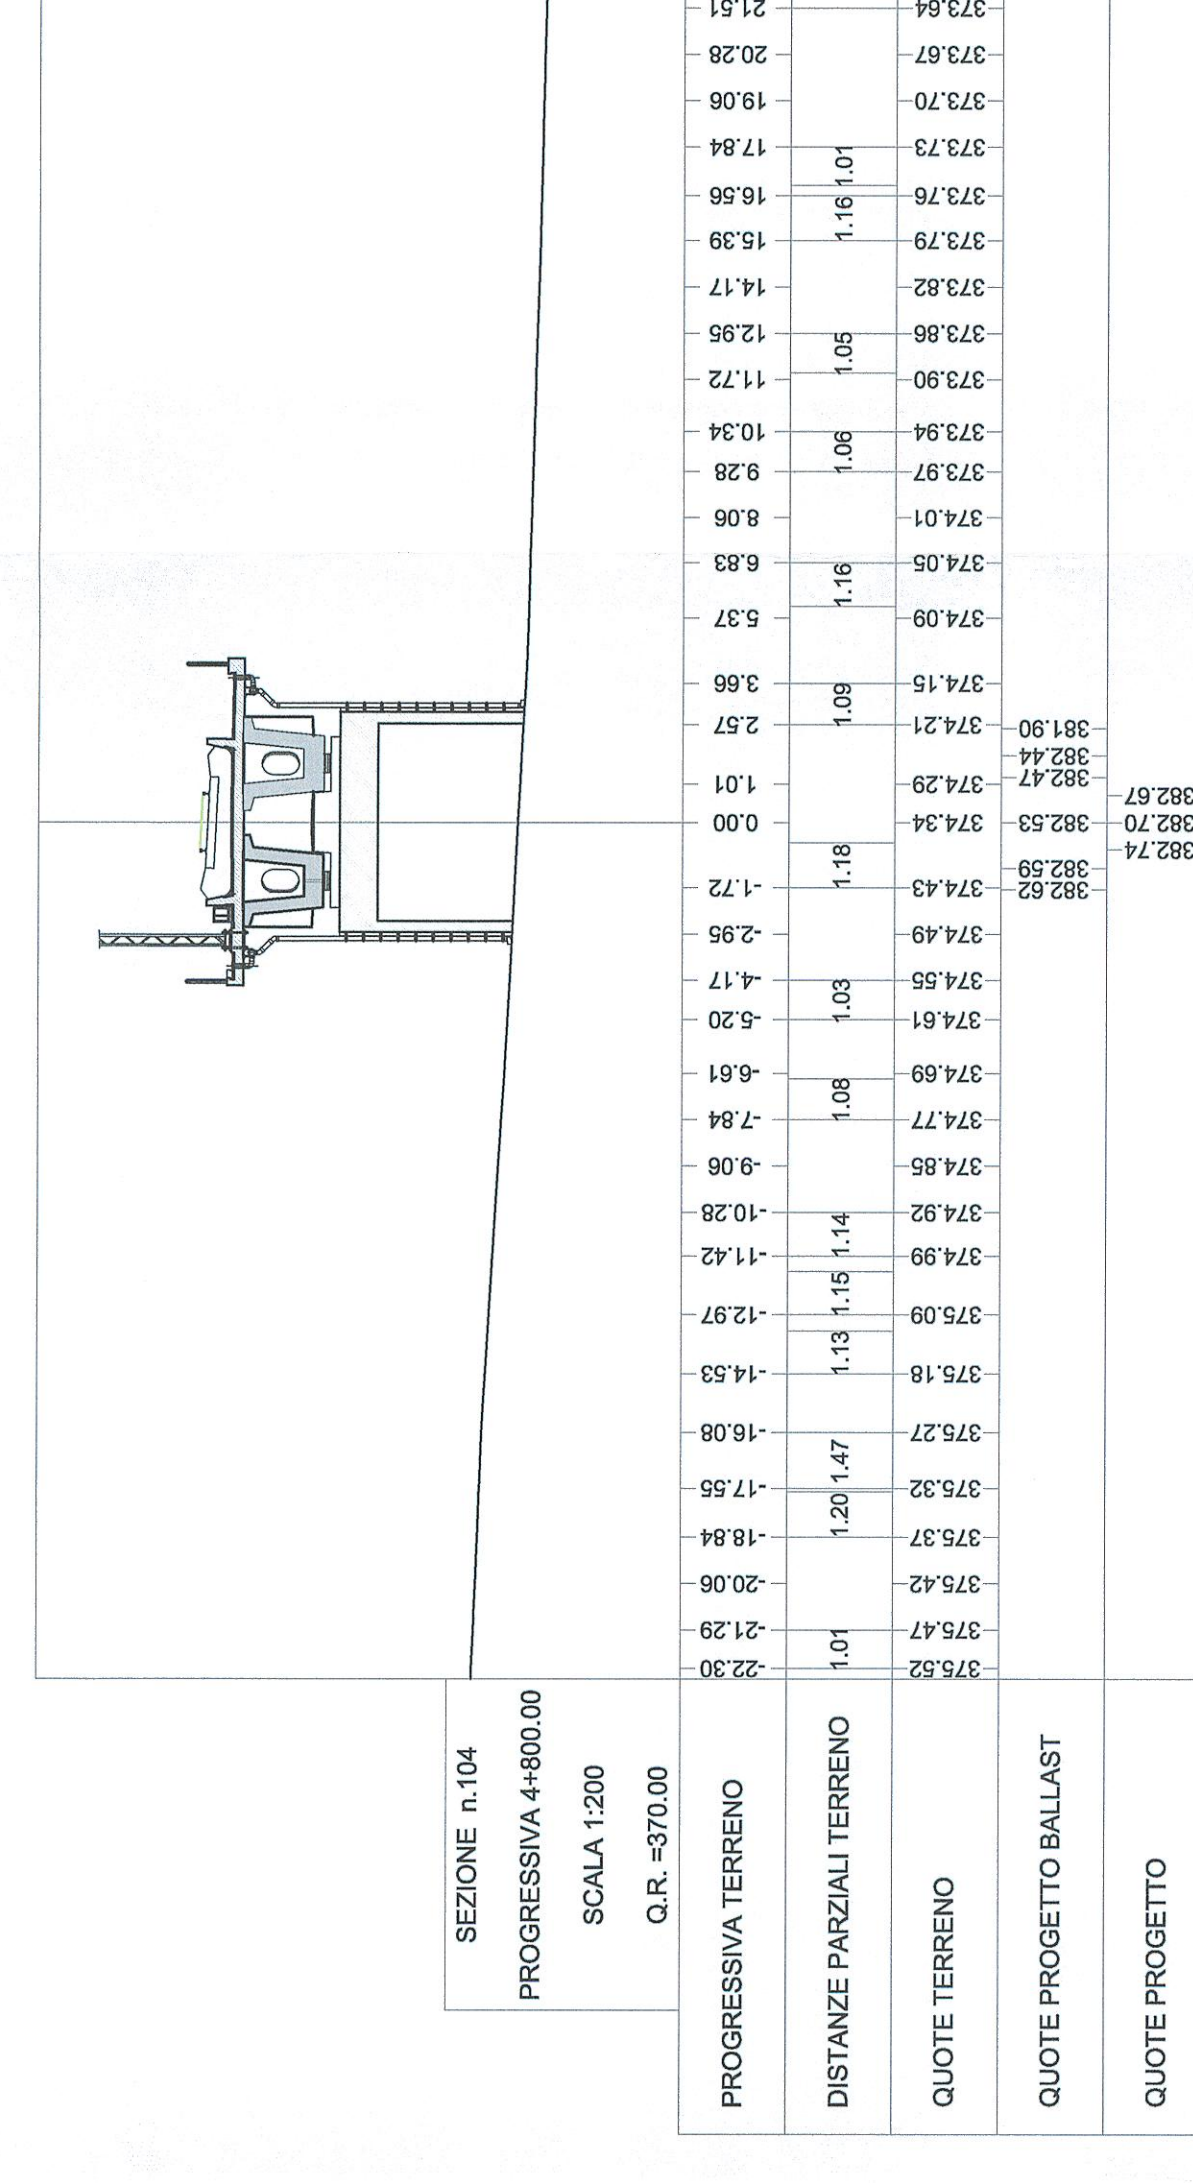


SEZIONI TRASVERSALI
SCALA 1:200

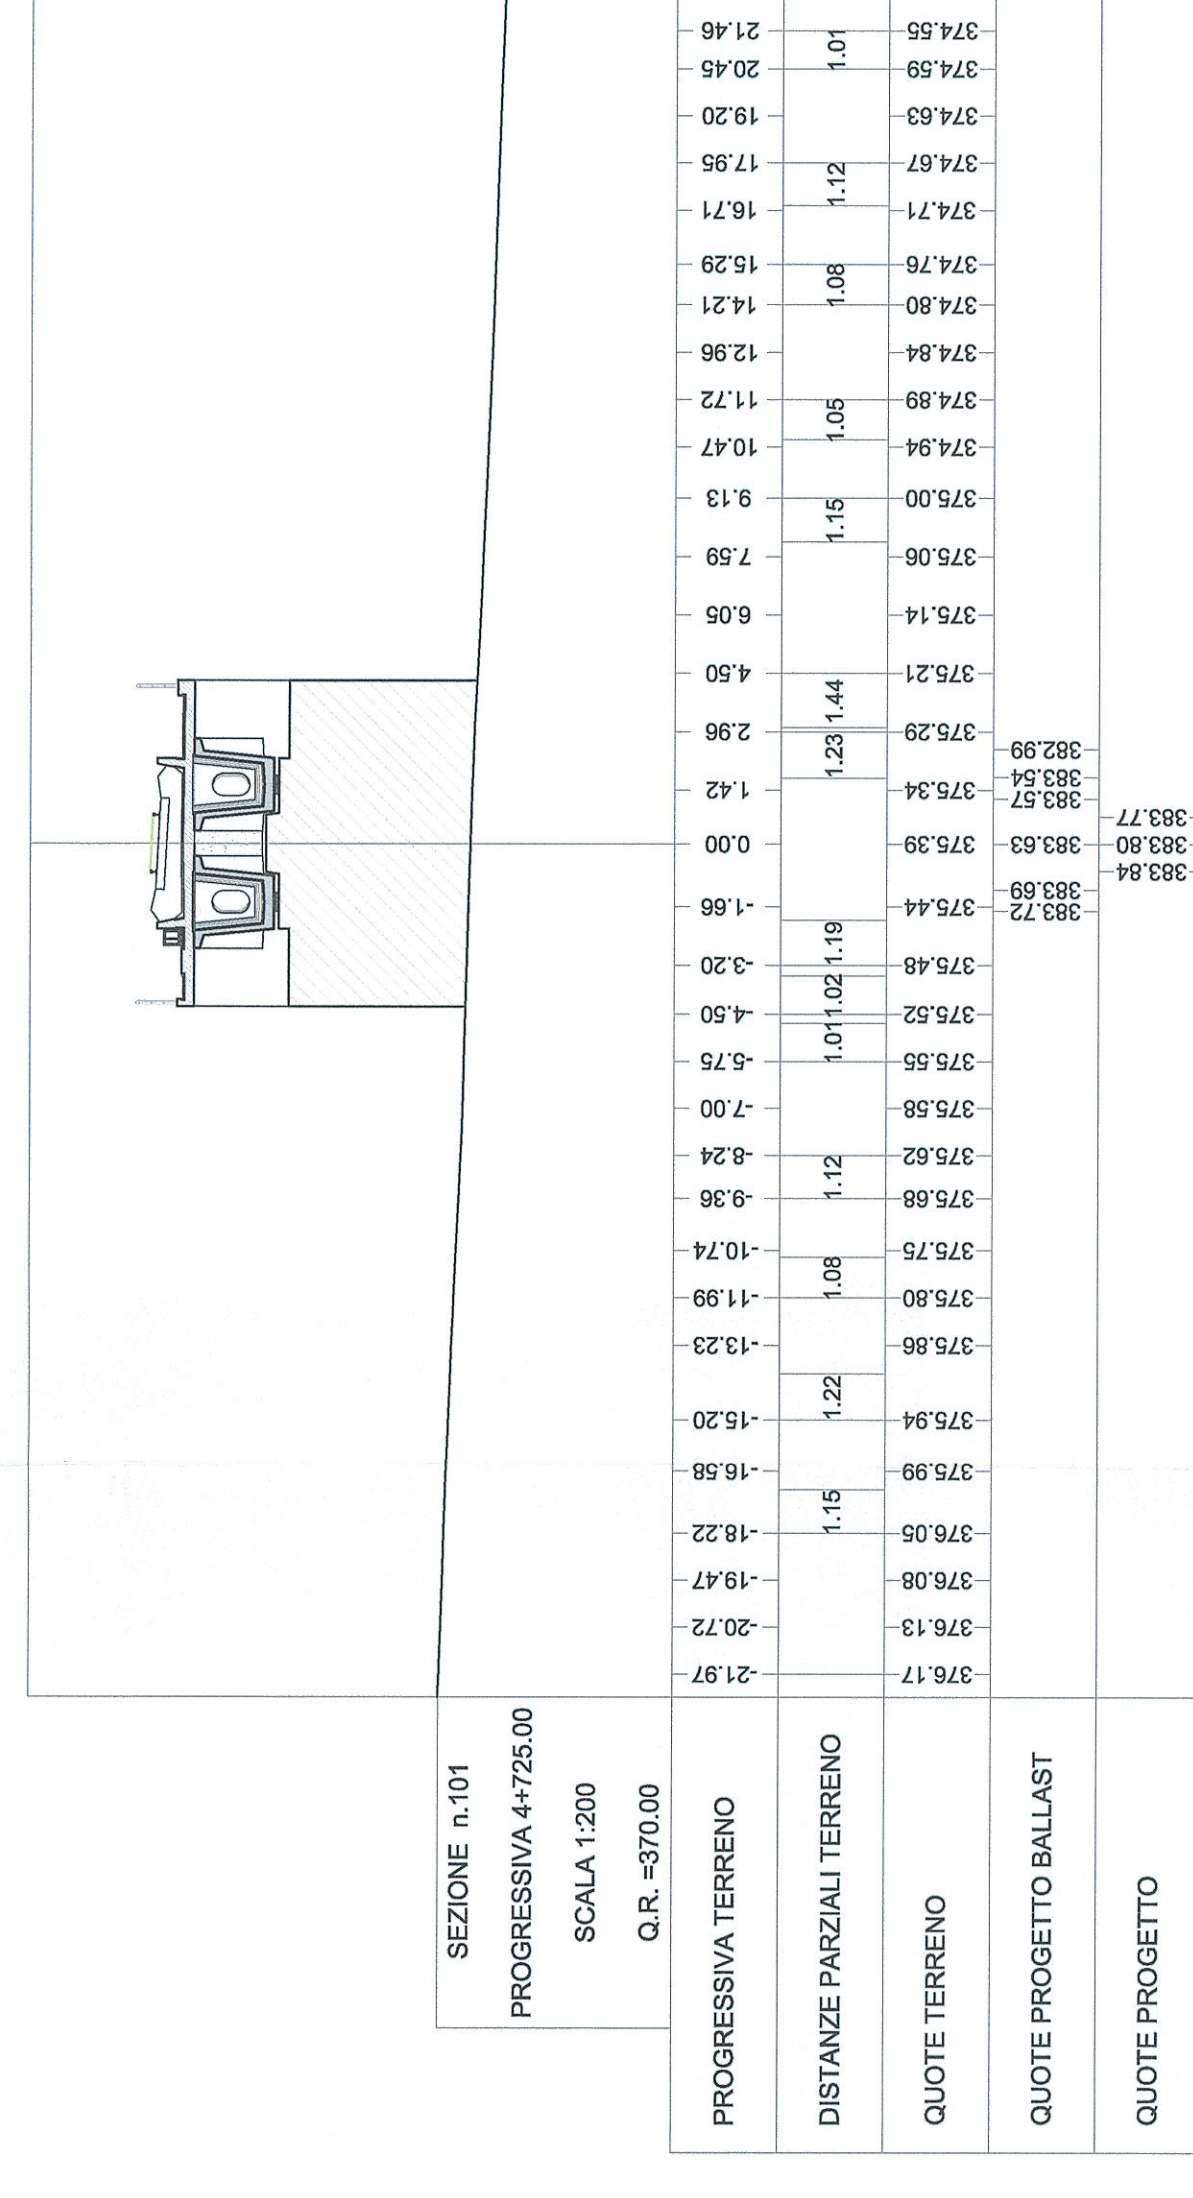

RAILWAY INFRASTRUCTURE

COMMITTENTE:
PROGETTAZIONE:

DIREZIONE TECNICA
U.O. COORDINAMENTO NO CAPTIVE E INGEGNERIA DI SISTEMA
PROGETTO DEFINITIVO
VELOCIZZAZIONE LINEA SAN GAVINO - SASSARI - OLBIA
VARIANTE DI BONORVA - TORRALBA
VIADOTTO V103 IN C.A.P.
VIADOTTO V103 - PLANIMETRIA E SEZIONI DELL'OPERA

SCALA: 1:200

COMMESSA LOTTO FASE ENTE TIPO DOC. OPERADISCIPLINA Progr. REV.
RR0H 04 D 13 PZ VI 0300 001 A

Rev.	Descrizione	P. Taccu	15 Marzo 2018	15 Marzo 2018	15 Marzo 2018	15 Marzo 2018
A	Emissione esecutiva					

Autorezzata Data
Autorezzata Data
Autorezzata Data
Autorezzata Data
Autorezzata Data
Autorezzata Data
Autorezzata Data

File: RR0404D13PZV1030001A.dwg

555
N. Ediz.: _____

