

LEGENDA

- LINEA FERROVIARIA IN PROGETTO
- LINEA STORICA
- RETICOLO IDROGRAFICO
- ZPS - ZONE A PROTEZIONE SPECIALE
- VIABILITA' DI SERVIZIO
- LIMITI COMUNALI

INTERVENTI DI MITIGAZIONE E COMPENSAZIONE


- ATTRAVERSAMENTI FAUNISTICI
P - fauna di piccole dimensioni, o 30-60cm circa
M - fauna di dimensioni medio-piccole, o 1-2m circa
- DISMISSIONE LINEA STORICA, RIMOZIONE TRAVERSINE E BALLAST
- POTENZIAMENTO VEGETAZIONALE
- RICONNESSIONE DEL CORRIDOIO ECOLOGICO FLUVIALE (ELEMENTO PUNTUALE)

VEGETAZIONE DI NUOVO IMPIANTO

	QUANTITÀ TOTALE (n° esemplari)
Specie arbustive (Lentisco, Corbezzolo, Oleastro, Mirto)	321
Specie arbustive per sistemazione spondale (Salice rosso, Salice ripaiolo)	
Specie arboree (Leccio, Roverella, Mandorlo)	26

NOTA: per la localizzazione degli interventi di mitigazione e compensazione si rinvia alle planimetrie degli elaborati "OPERE A VERDE DI MITIGAZIONE E COMPENSAZIONE AMBIENTALE", cod. opera/compensazione/000001-9

attraversamenti idraulici adattabili a passaggio faunistico

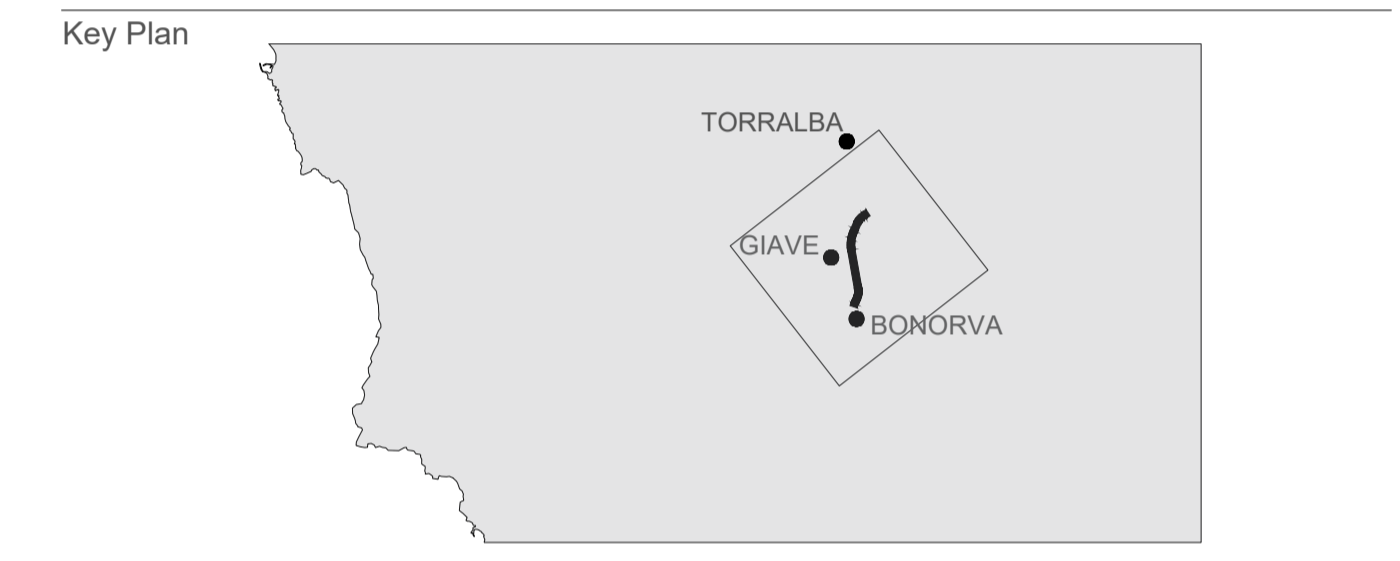

COMMITTENTE:

PROGETTAZIONE:

DIREZIONE TECNICA
U.O. ARCHITETTURA, AMBIENTE E TERRITORIO
PROGETTO DEFINITIVO

VELOCIZZAZIONE LINEA SAN GAVINO - SASSARI - OLBIA
VARIANTE DI BONORVA - TORRALBA

STUDIO DI IMPATTO AMBIENTALE
LOCALIZZAZIONE INTERVENTI DI MITIGAZIONE E COMPENSAZIONE

SCALA :
 1 : 10.000

COMMESSA	LOTTO	FASE	ENTE	TIPO DOC.	OPERA/DISCIPLINA	PROGR.	REV.
RR0H	00	D	22	N4	SA00000	006	A

Revis.	Descrizione	Redatto	Data	Verificato	Data	Approvato	Data	Autorizzato Data
A	Emissione esecutiva	F. Rocchi	Giugno 2018	R. Pignolo	Giugno 2018	T. Palletti	Giugno 2018	D. Ludovici Giugno 2018