





PLANIMETRIA DI PROGETTO SU CARTOGRAFIA  
SCALA 1:2000

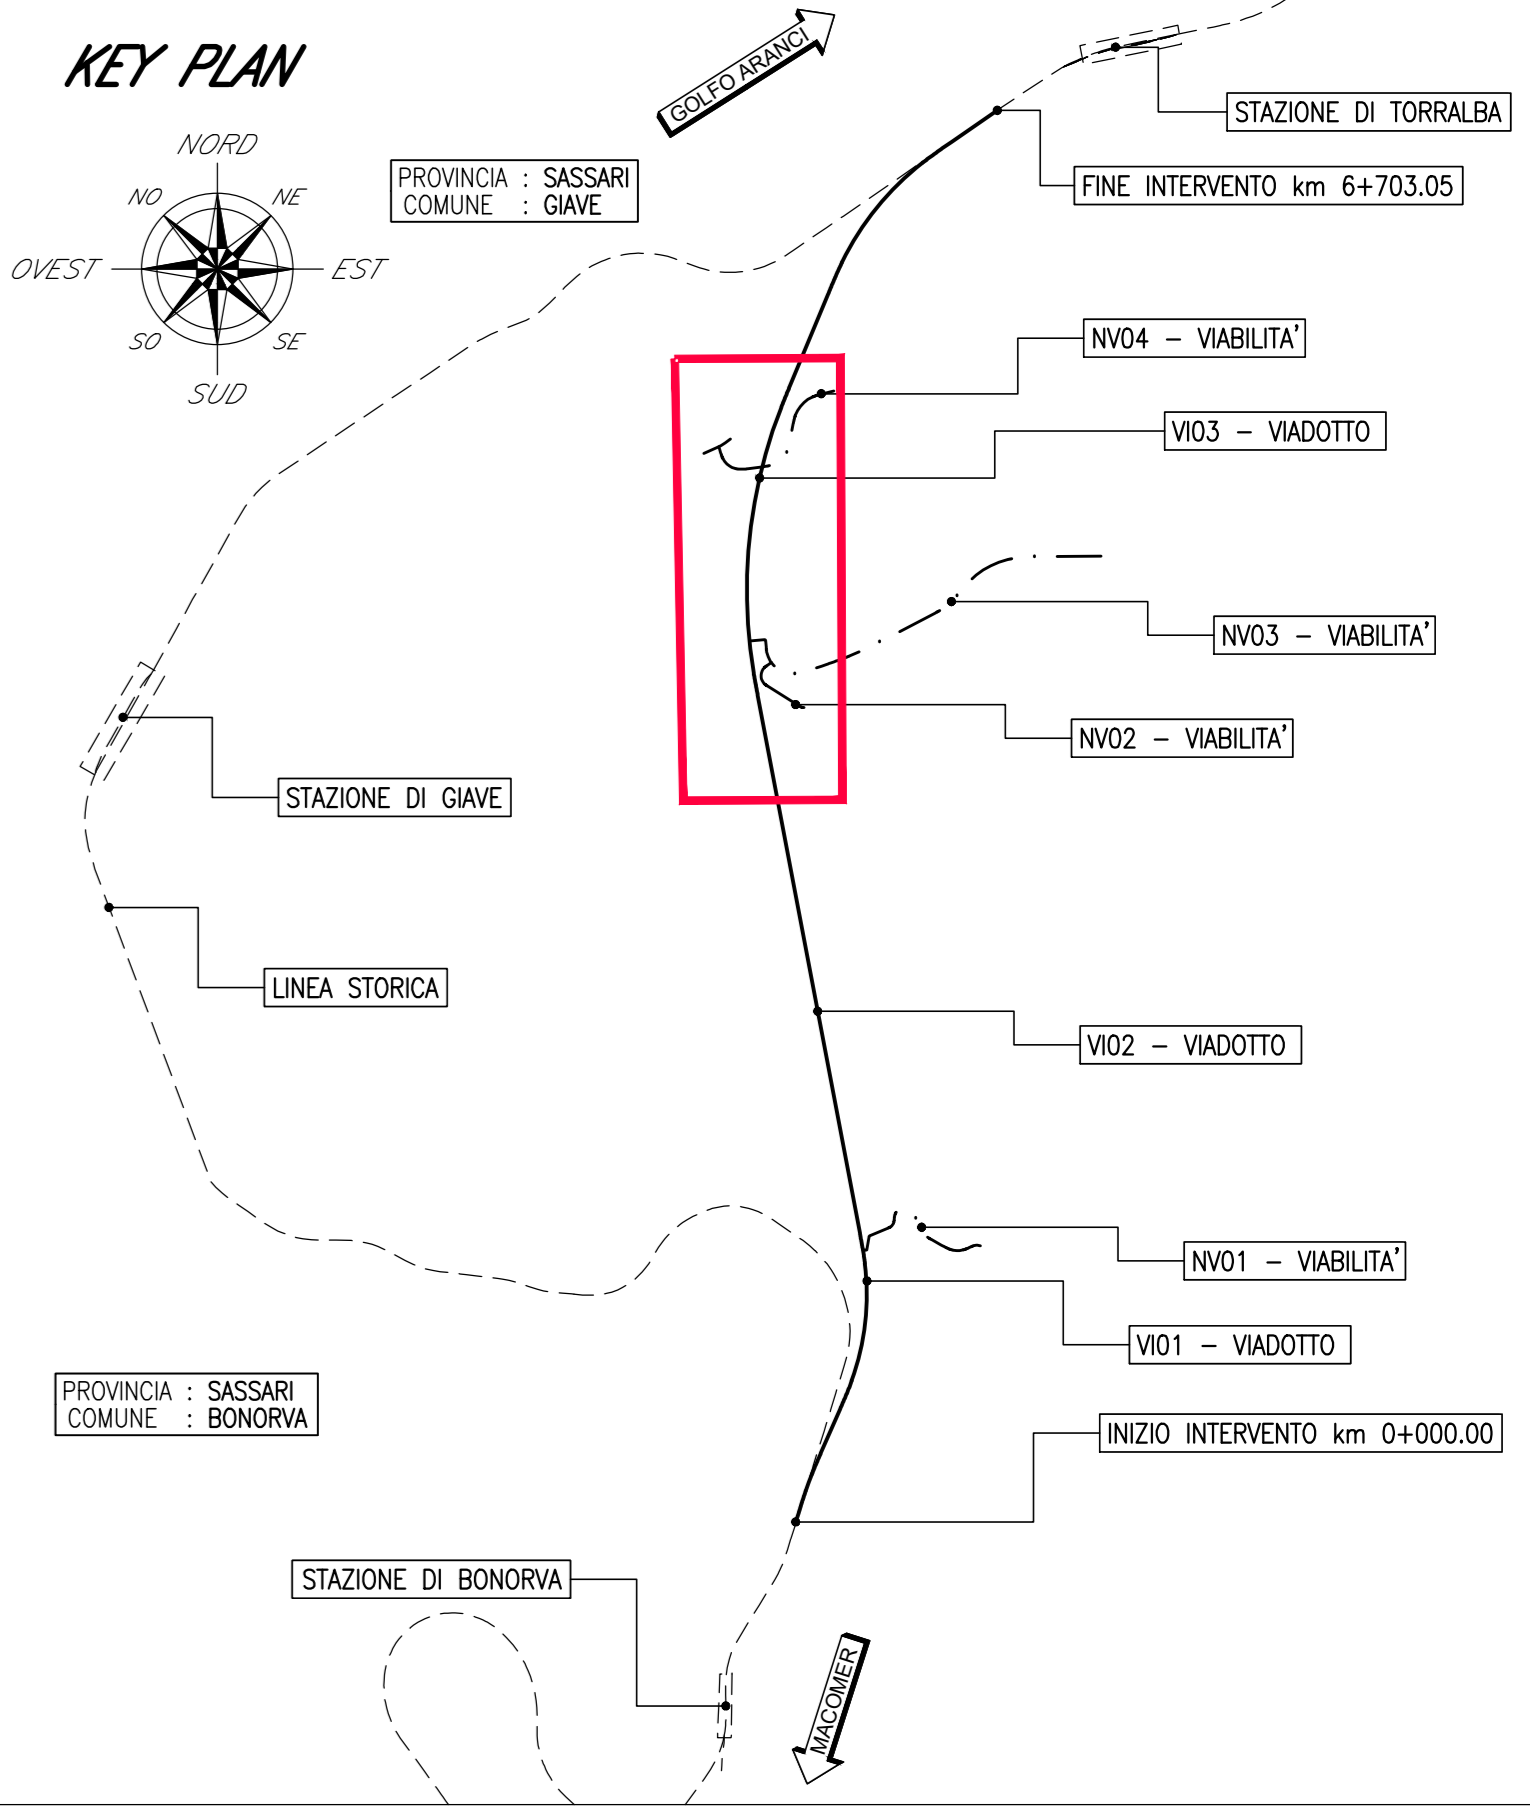

| TIPOLOGIE DI IMPIANTO | CARATTERISTICHE DELLE PIANTE |         | ESSENZE UTILIZZATE |           | SESTO DI IMPIANTO |        |
|-----------------------|------------------------------|---------|--------------------|-----------|-------------------|--------|
|                       | Alberi                       | Albusti | Arboree            | Arbustive | Erbacee           | Alberi |
| MOD A                 |                              |         |                    |           |                   |        |
| MOD B                 |                              |         |                    |           |                   |        |
| MOD C                 |                              |         |                    |           |                   |        |
| MOD D                 |                              |         |                    |           |                   |        |

| TIPOLOGIE DI IMPIANTO | PATTERN D'IMPIANTO                                      |
|-----------------------|---|
| MOD B                 | Fascia e macchie arbustive                              |
| MOD C                 | Fascia o macchia arbustiva e arborea (prevalenza prato) |
| MOD D                 | Sistemazione vegetazione spontanea                      |
| Idrocentra            |   |

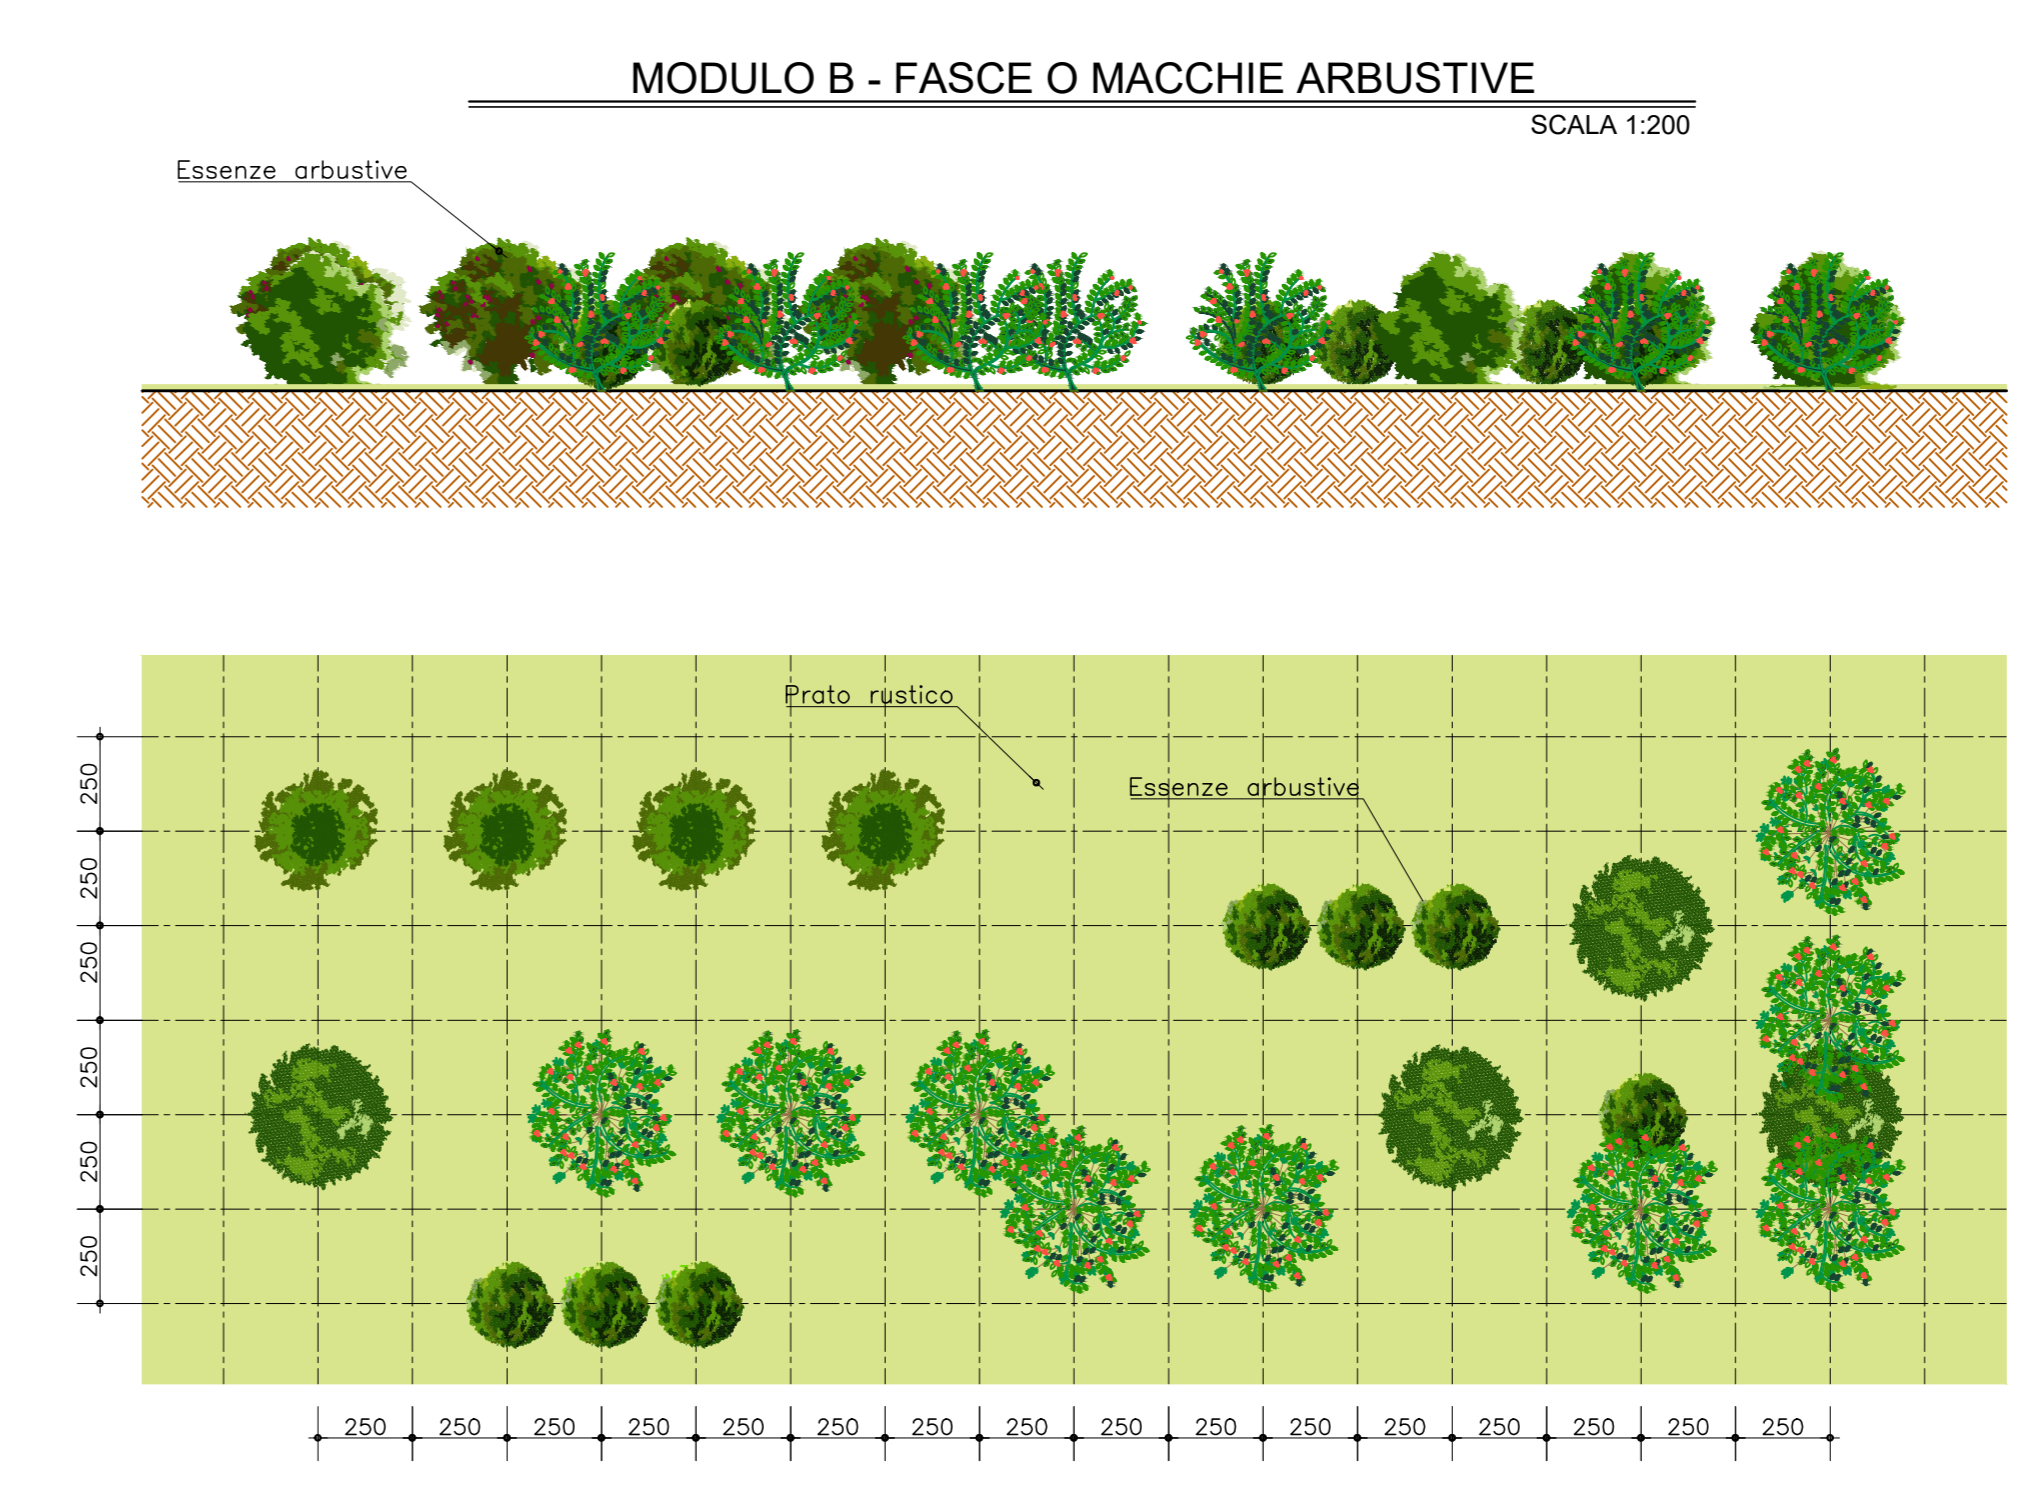

COMMITTENTE:  
**RFI**  
RETE FERROVIARIA ITALIANA  
GRUPPO FERROVIE DELLO STATO ITALIANE

PROGETTAZIONE:  
**ITALFERR**  
GRUPPO FERROVIE DELLO STATO ITALIANE

**DIREZIONE TECNICA**  
**U.O. ARCHITETTURA, AMBIENTE E TERRITORIO**

**PROGETTO DEFINITIVO**

**VELOCIZZAZIONE LINEA SAN GAVINO - SASSARI - OLBIA**  
VARIANTE DI BONORVA - TORRALBA

OPERE A VERDE DI MITIGAZIONE E COMPENSAZIONE AMBIENTALE  
Planimetrie degli interventi di mitigazione/compensazione - Tavola 2 di 3  
SCALA:  
1:2000/1:200

| COMMESSA | LOTTO | FASE | ENTE | TIPO DOC. | OPERA/DISCIPLINA | PROGR. | REV. |
|----------|-------|------|------|-----------|------------------|--------|------|
| RR0H     | 04    | D    | 22   | NZ        | IA0000           | 002    | A    |

| Revis. | Descrizione         | Redatto   | Data       | Verificato    | Data       | Approvato     | Data       | Autorizzato | Data       |
|--------|---------------------|-----------|------------|---------------|------------|---------------|------------|-------------|------------|
| A      | Emissione esecutiva | F. Agosti | Marzo 2018 | P. Pignatelli | Marzo 2018 | T. Pignatelli | Marzo 2018 | D. Luchini  | Marzo 2018 |