

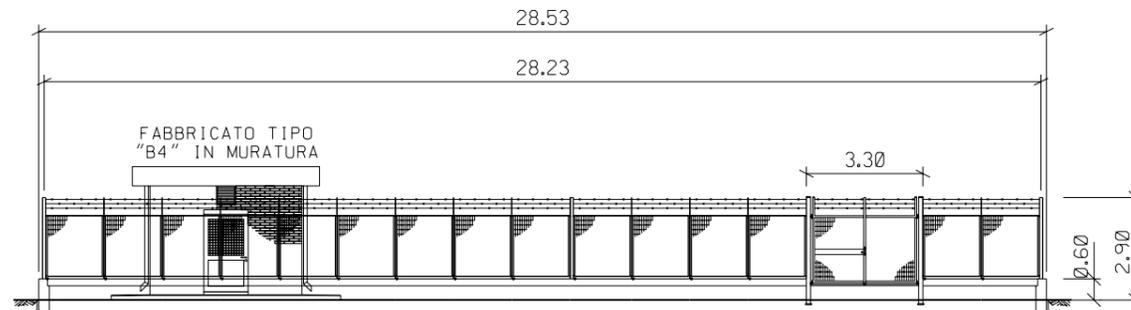


PROSPETTO A

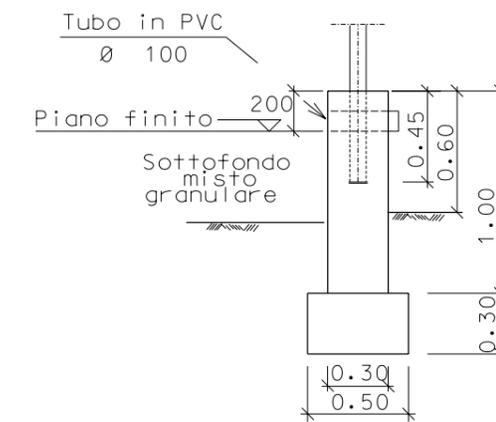

PROSPETTO B

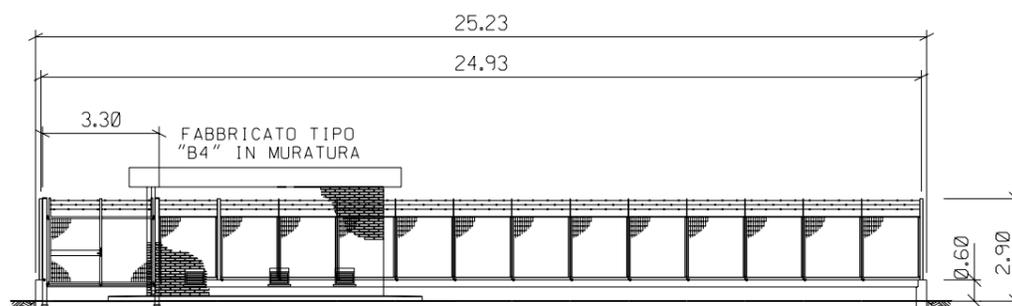

SEZIONE A - A

0	24/06/2004	Emissione	Benni	Casati	Matteucci		
REV.	DATA	DESCRIZIONE	ELABORATO	VERIFICATO	APPROVATO		
		Proprietario	Progettista				
		Snam Rete Gas	Snamprogetti				
METANODOTTO MASSAFRA - BICCARI DN 1200 (48") P 75 bar			COMM. 662100				
			INDICE	0			
Punto di intercettazione di linea PIL n. 3 Loc. Arbusta			SCALA 1:200				
			SOSTITUISCE IL SOSTITUITO DAL				