MODULO B - FASCE O MACCHIE ARBUSTIVE

SCALA 1:200

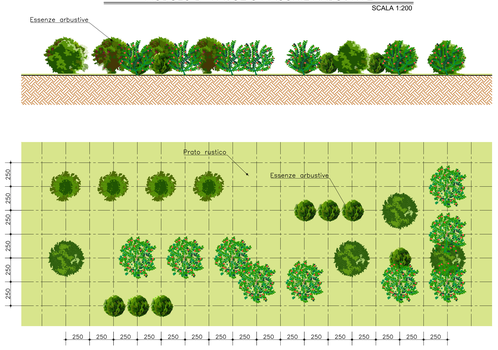

TIPOLOGIE di IMPIANTO			CARATTERISTICHE delle PIANTE		ESSENZE UTILIZZATE			SESTO DI IMPIANTO	
			Alberi	Arbusti	Arboree	Arbustive	Erbacee	Alberi	Arbusti
		Idrosemina							
MODULI TIPICI	MOD B	Fasce e macchie arbustive		h. min.- mas 0.6 m - 0.8 m età min. 2 anni		• Pistacia lentiscus • Arbutus unedo • Myrtus communis	• Lavandula angustifolia • Iris sumaniensis • Hypoxis officinalis • Iris pseudacorus • Allium flavum glaucum • Achillea odorata		n°24 arbusti ogni 1.000 mq
	MOD C	Fasce o macchie arbustive e arboree (prevalenza prato)	h. min.- mas 0.6 m - 0.8 m età min. 2 anni	h. min.- mas 0.4 m - 0.8 m età min. 2 anni	• Quercus ilex • Quercus pubescens • Olea oleaster • Prunus amygdalus	• Pistacia lentiscus • Arbutus unedo • Myrtus communis		n°5 alberi ogni 1.000 mq	n°8 arbusti ogni 1.000 mq
	MOD D	Sistemazione vegetazione spondale		h. min.- mas 0.4 m - 0.8 m età min. 2 anni		• Salix Purpurea • Salix Elaeagnos	• Lotium pedunculatum • Iris pseudacorus • Juncus acutiflorus		n°33 arbusti ogni 675 mq

MODULO C - FASCE O MACCHIE ARBOREE - ARBUSTIVE (CON PREVALENZA PRATO)

SCALA 1:200

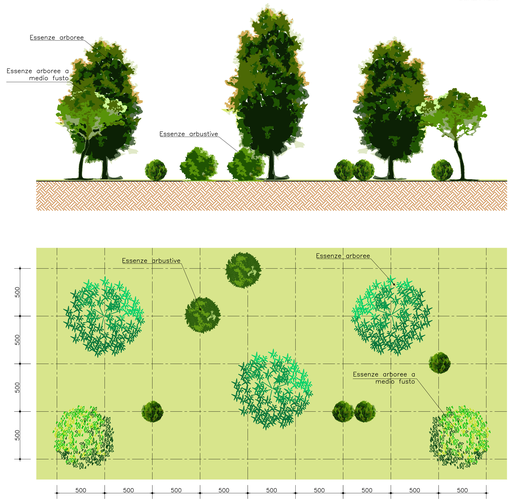

MODULO D - SISTEMAZIONE VEGETAZIONE SPONDALE

SCALA 1:200

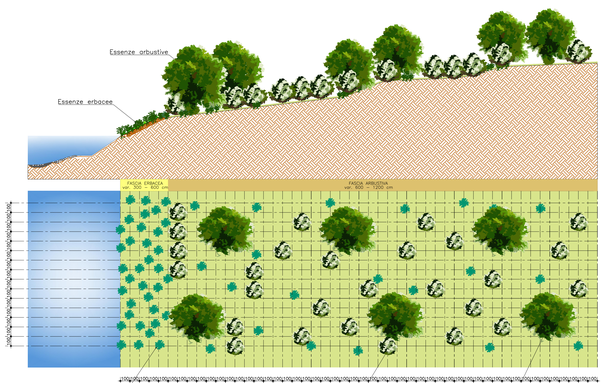

COMMITTENTE:

RFI RETE FERROVIARIA ITALIANA
GRUPPO FERROVIE DELLO STATO ITALIANE

PROGETTAZIONE:

ITALFERR
GRUPPO FERROVIE DELLO STATO ITALIANE

DIREZIONE TECNICA
U.O. ARCHITETTURA, AMBIENTE E TERRITORIO

PROGETTO DEFINITIVO

VELOCIZZAZIONE LINEA SAN GAVINO - SASSARI - OLBIA
VARIANTE DI BONORVA - TORRALBA

OPERE A VERDE DI MITIGAZIONE E COMPENSAZIONE AMBIENTALE
Sezioni tipologiche degli interventi di mitigazione/compensazione

SCALA : 1:200

COMMESSA	LOTTO	FASE	ENTE	TIPO DOC.	OPERA/DISCIPLINA	PROGR.	REV.
RR0H	04	D	22	PZ	IA0000	001	A

Revis.	Descrizione	Redatto	Data	Verificato	Data	Approvato	Data	Autorizzato	Data
A	Emissione esecutiva	F.Roggia	Marzo 2018	R.Pugliese G.Dragotto	Marzo 2018	T.Paoletti	Marzo 2018	D.Ludovici	Marzo 2018

File: RR0H04D22PZIA0000001A.dwg

n.Elab.: 869