

LEGENDA

	Descrizione LINEA FERROVIARIA IN PROGETTO		Descrizione VIABILITA' DI SERVIZIO
	Descrizione LIMITI COMUNALI		

Strumenti di pianificazione regionale (D.lgs n° 42/2004)

	Descrizione FASCIA DI RISPETTO DEI CORSI D'ACQUA (art. 142)		Descrizione FASCIA DI RISPETTO DEI CORSI D'ACQUA (art. 143)
--	----------------------------------------------------------------	--	----------------------------------------------------------------

Strumenti di pianificazione regionale (D.lgs n° 42/2004 art. 143 - beni paesaggistici e identitari)

	Descrizione NURAGHE		Descrizione TOMBA DEI GIGANTI
	Descrizione INSEDIAMENTO NURAGICO		Descrizione VILLAGGIO

Fonte: <http://www.sardegnaesportale.it>

Pianificazione comunale - Comune di Salarussa - Tutela dei beni storico-culturale e ambientale

	Descrizione BENI ARCHEOLOGICI AREE DI TUTELA ASSOLUTA - ZONA H1		Descrizione AREE DI DISPERSIONE DI OSSIDIANA
	Descrizione BENI ARCHEOLOGICI AREE DI TUTELA CONDIZIONATA		Descrizione INSEDIAMENTO NURAGICO
	Descrizione CASELLO		Descrizione NURAGHE

Fonte: PUC di Salarussa

Pianificazione comunale - Comune di Bauladu - Tutela dei beni storico-culturale e ambientale


	Descrizione AREE DI RISPETTO ARCHEOLOGICO - ZONA H1
--	--------------------------------------------------------

Fonti: PUC del Comune di Bauladu

Pianificazione comunale - Comune di Paulatino - Tutela dei beni storico-culturale e ambientale

	Descrizione AREE DI RISPETTO ARCHEOLOGICO E GEOMORFOLOGICO - ZONA Ha
--	-------------------------------------------------------------------------

Fonti: PUC del Comune di Paulatino

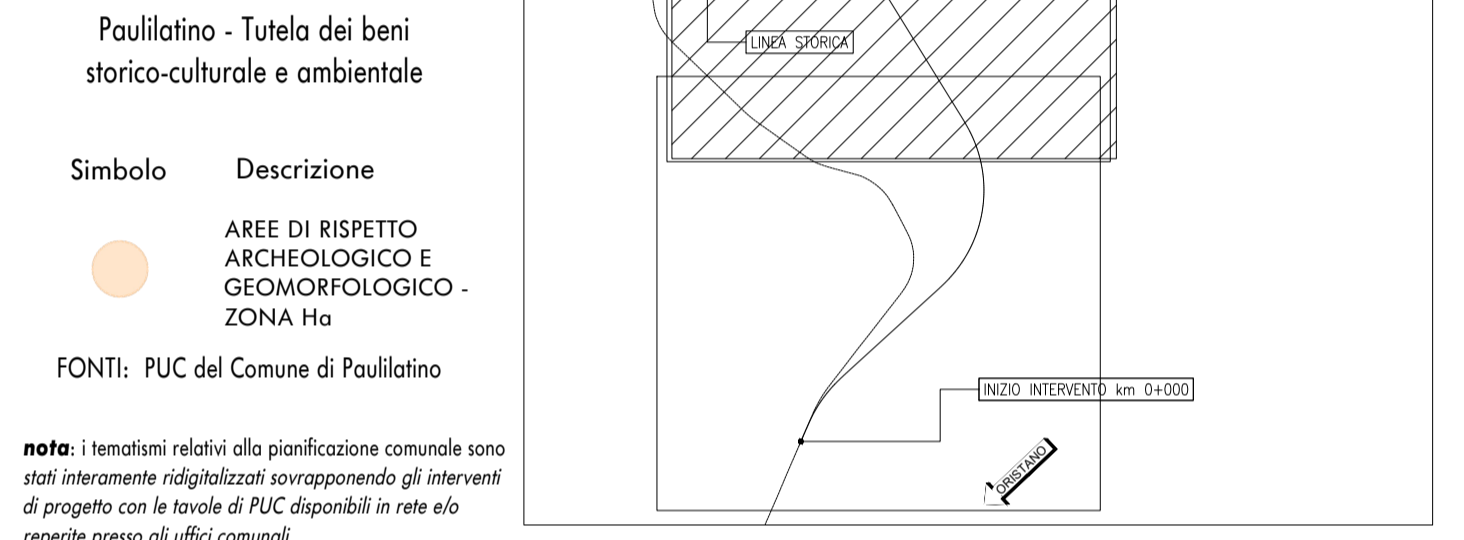

nota: i tematismi relativi alla pianificazione comunale sono stati interamente digitalizzati sovrapposizionando gli interventi di progetto con le tavole di PUC disponibili in rete e/o reperite presso gli uffici comunali.

COMMITTENTE:

PROGETTAZIONE:

DIREZIONE TECNICA
U.O. ARCHITETTURA, AMBIENTE E TERRITORIO

PROGETTO DEFINITIVO

VELOCIZZAZIONE LINEA SAN GAVINO - SASSARI - OLBIA
VARIANTE DI BAULADU

VERIFICA DI COMPATIBILITA' PAESAGGISTICA
Carta dei vincoli paesaggistici - Tav. 2/3

SCALA : 1 : 5.000

COMMESSA	LOTTO	FASE	ENTE	TIPO DOC.	OPERA/DISCIPLINA	PROGR.	REV.
RR0H	01	D	22	N5	IM0007	002	A

Revis.	Descrizione	Redatto	Data	Verificato	Data	Approvato	Data	Autorizzato Data
A	Emissione esecutiva	F. Rocchi	Giugno 2018	R. Paganò	Giugno 2018	T. Pignatelli	Giugno 2018	D. Ludovici Giugno 2018