


| Ambito | Grado di sensibilità | Impatto complessivo in fase di esercizio | Impatto residuo post mitigazione |
|--------|----------------------|--|----------------------------------|
| 2 | medio | medio | basso |

| Ambito | Grado di sensibilità | Impatto complessivo in fase di esercizio | Impatto residuo post mitigazione |
|--------|----------------------|--|----------------------------------|
| 1 | medio | medio | basso |

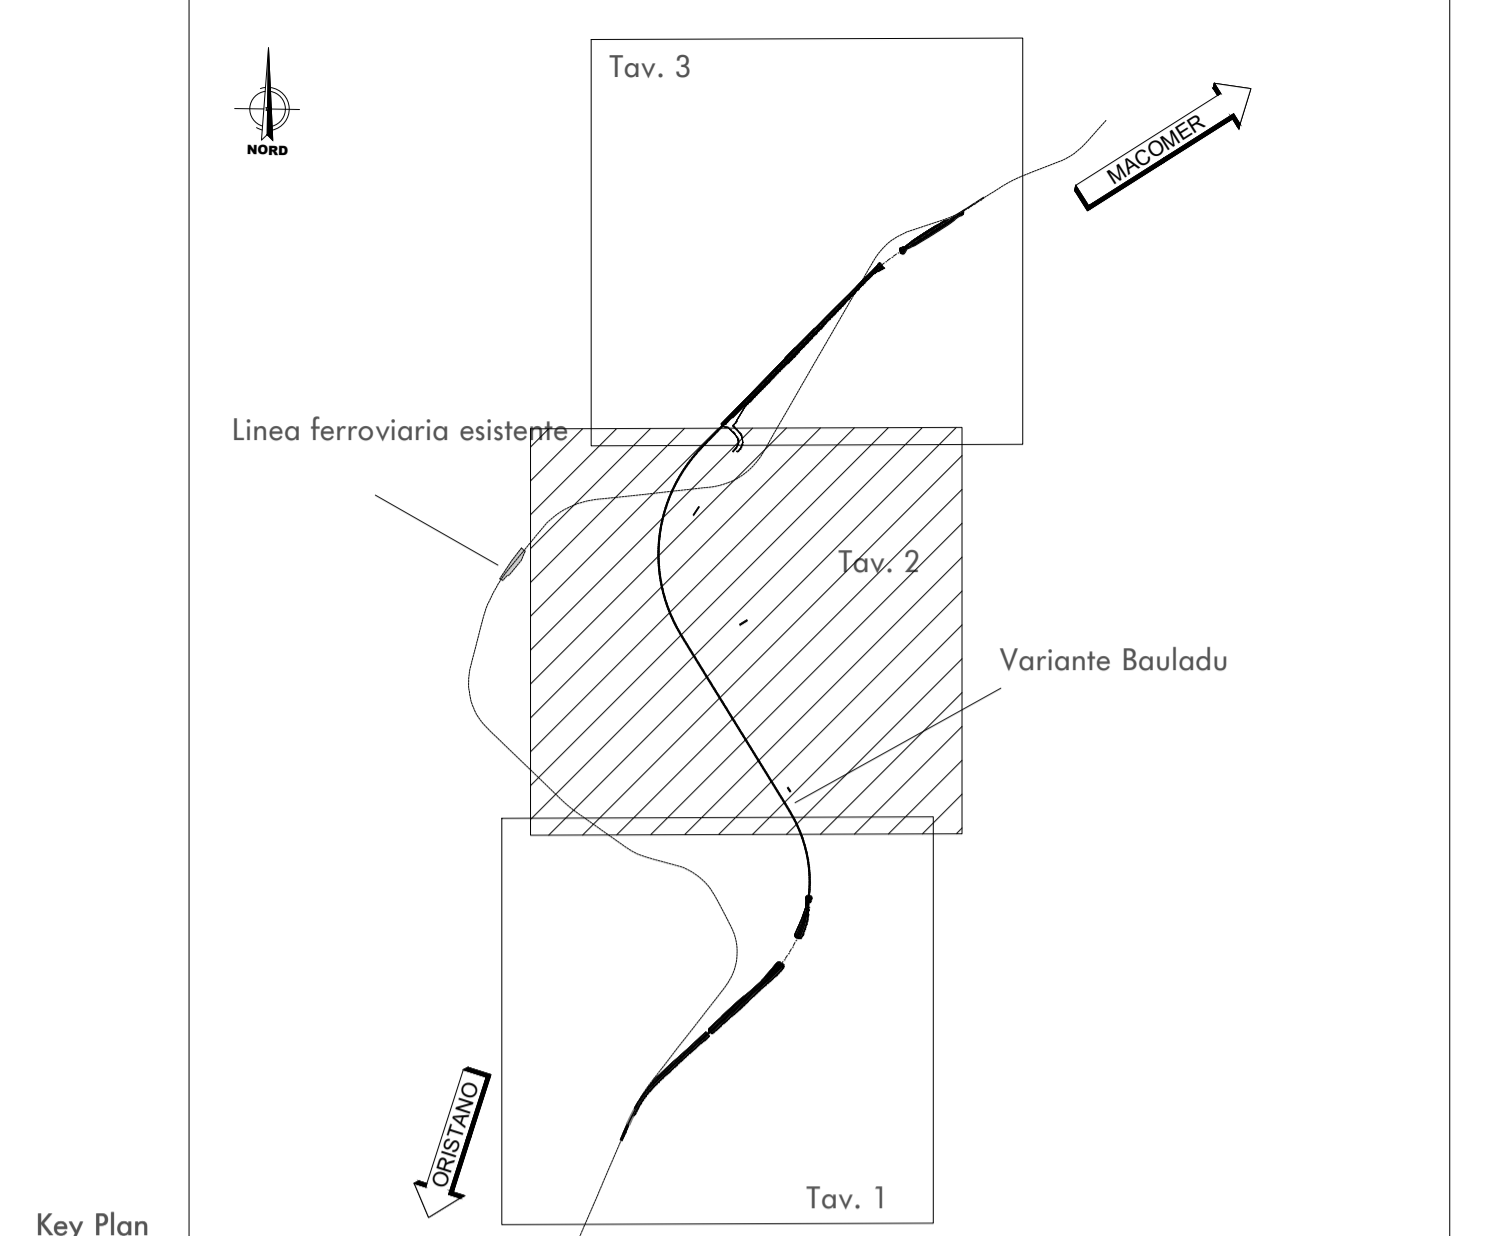

SISTEMA DEI VINCOLI

- Beni paesaggistici
- Zone di rispetto/area archeologica
- Vincoli paesaggistici

INTERVENTI DI MITIGAZIONE DELLA LINEA IN PROGETTO

- Fasce e macchie arbustive
- Fasce o macchie arbustive e arboree (prevalenza prato)
- Idrosemia

DISMISSIONE DELLA LINEA STORICA E RIQUALIFICAZIONE

- Dismissione linea storica rimozione traversine e ballast
- Ambiti di paesaggio

Vegetazione di nuovo impianto

| Specie arbustive (Lentisco, Corbezzolo, Quercia, Mirto) | Quantità totale (n° esemplari) |
|---|--------------------------------|
| | 382 |
| Specie arboree (Larice, Roverella, Mandorlo) | |
| | 118 |

MATRICE DI VALUTAZIONE DEGLI IMPATTI

| Sensibilità del paesaggio | Intensità degli effetti | | |
|---------------------------|-------------------------|---------|---------------|
| | Bassa | Media | Elevata |
| Bassa | Trascurabile | Bassa | Media |
| Media | Bassa | Media | Elevata |
| Alta | Media | Elevata | Molto Elevata |

VALUTAZIONE DEGLI IMPATTI PER AMBITO

VALUTAZIONE DEGLI IMPATTI SUI VINCOLI

COMMITTENTE:

RFI
RETE FERROVIARIA ITALIANA
GRUPPO FERROVIE DELLO STATO ITALIANE

PROGETTAZIONE:

ITALFERR
GRUPPO FERROVIE DELLO STATO ITALIANE

DIREZIONE TECNICA
U.O. ARCHITETTURA, AMBIENTE E TERRITORIO

PROGETTO DEFINITIVO

VELOCIZZAZIONE LINEA SAN GAVINO - SASSARI - OLBIA
VARIANTE DI BAULADU

VERIFICA DI COMPATIBILITA' PAESAGGISTICA
Tavola sintesi e localizzazione misure di mitigazione Tav 2/3

SCALA:
1:5.000

| COMMESSA | LOTTO | FASE | ENTE | TIPO DOC. | OPERA/DISCIPLINA | PROGR. | REV. |
|----------|-------|------|------|-----------|------------------|--------|------|
| RR0H | 01 | D | 22 | N5 | IM0007 | 005 | A |

| Revis. | Descrizione | Redatto | Data | Verificato | Data | Approvato | Data | Autorizzato Data |
|--------|---------------------|-----------|-------------|------------|-------------|-------------|-------------|----------------------------|
| A | Emissione esecutiva | R. Rocchi | Giugno 2018 | R. Paganò | Giugno 2018 | T. Pizzetti | Giugno 2018 | D. Ludovici Giugno 2018 |