


AMBITI	Vincolo paesaggistico	Intensità degli effetti	Impatto complessivo in fase di esercizio	Impatto residuo post mitigazione
AMBITO 1	D. Lgs. 42/2004 Art. 143	medio	medio	basso

AMBITI	Vincolo paesaggistico	Intensità degli effetti	Impatto complessivo in fase di esercizio	Impatto residuo post mitigazione
AMBITO 1	D. Lgs. 42/2004 Art. 143	medio	medio	medio

Ambito	Grado di sensibilità	Impatto complessivo in fase di esercizio	Impatto residuo post mitigazione
2	medio	medio	basso

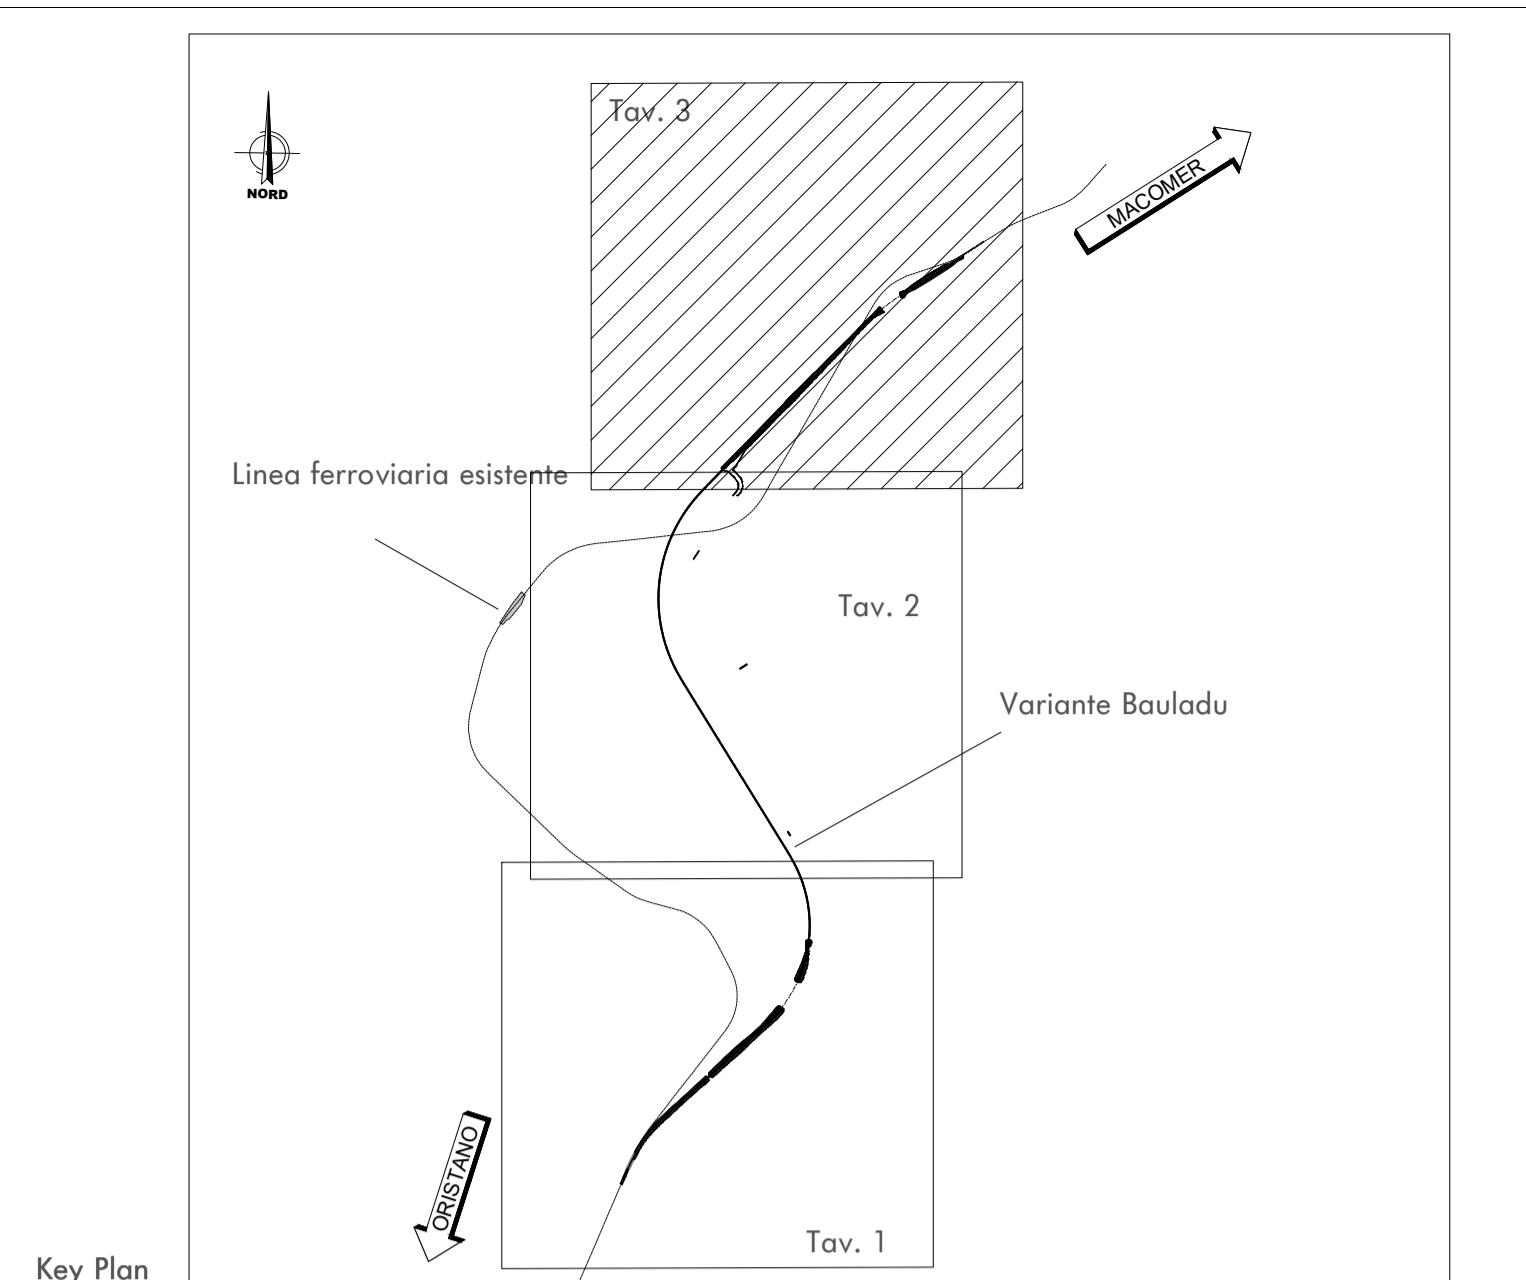

**SISTEMA DEI VINCOLI**

- Beni paesaggistici
- Zone di rispetto/area archeologica
- Vincoli paesaggistici

**INTERVENTI DI MITIGAZIONE DELLA LINEA IN PROGETTO**

- Fasce e macchie arbustive
- Fasce o macchie arbustive e arboree (prevalenza prato)
- Idrosemina

**DISMISSIONE DELLA LINEA STORICA E RIQUALIFICAZIONE**

- Dismissione linea storica rimozione traversine e ballast
- Ambiti di paesaggio

**Vegetazione di nuovo impianto**

Specie arbustive (Lentisco, Corchero, Olivastro, Mirto)	Quantità totale (n° esemplari)
	382
Specie arboree (Larice, Roverella, Mandorle)	118

**MATRICE DI VALUTAZIONE DEGLI IMPATTI**

Sensibilità del paesaggio	Intensità degli effetti		
	Bassa	Media	Elevata
Bassa	Trascurabile	Bassa	Media
Media	Bassa	Media	Elevata
Alta	Media	Elevata	Molto Elevata

**VALUTAZIONE DEGLI IMPATTI PER AMBITO**

**VALUTAZIONE DEGLI IMPATTI SUI VINCOLI**

COMMITTENTE:

**RFI**  
RETE FERROVIARIA ITALIANA  
GRUPPO FERROVIE DELLO STATO ITALIANE

PROGETTAZIONE:

**ITALFERR**  
GRUPPO FERROVIE DELLO STATO ITALIANE

**DIREZIONE TECNICA**  
**U.O. ARCHITETTURA, AMBIENTE E TERRITORIO**

**PROGETTO DEFINITIVO**

**VELOCIZZAZIONE LINEA SAN GAVINO - SASSARI - OLBIA**  
**VARIANTE DI BAULADU**

**VERIFICA DI COMPATIBILITA' PAESAGGISTICA**  
Tavola sintesi e localizzazione misure di mitigazione Tav 3/3

SCALA:  
1:5.000

COMMESSA LOTTO FASE ENTE TIPO DOC. OPERA/DISCIPLINA PROGR. REV.

RR0H 01 D 22 N5 IM0007 006 A

Revis.	Descrizione	Redatto	Data	Verificato	Data	Approvato	Data	Autorizzato Data
A	Emissione esecutiva	R. Rocchi	Giugno 2018	R. Paganò	Giugno 2018	T. Pizzetti	Giugno 2018	D. Ludovici Giugno 2018