


**TAV. 1**

Ambito	Grado di sensibilità	Impatto complessivo in fase di esercizio	Impatto residuo post mitigazione
2	medio	medio	basso

AMBITI	Vincolo paesaggistico	Intensità degli effetti	Impatto complessivo in fase di esercizio	Impatto residuo post mitigazione
AMBITO 3	D. Lgs. 42/2004 Art. 142 c.1 lett. "c"	basso	trascurabile	trascurabile

Ambito	Grado di sensibilità	Impatto complessivo in fase di esercizio	Impatto residuo post mitigazione
3	basso	trascurabile	trascurabile

AMBITI	Vincolo paesaggistico	Intensità degli effetti	Impatto complessivo in fase di esercizio	Impatto residuo post mitigazione
AMBITO 3	D. Lgs. 42/2004 Art. 142 c.1 lett. "c"	basso	trascurabile	trascurabile

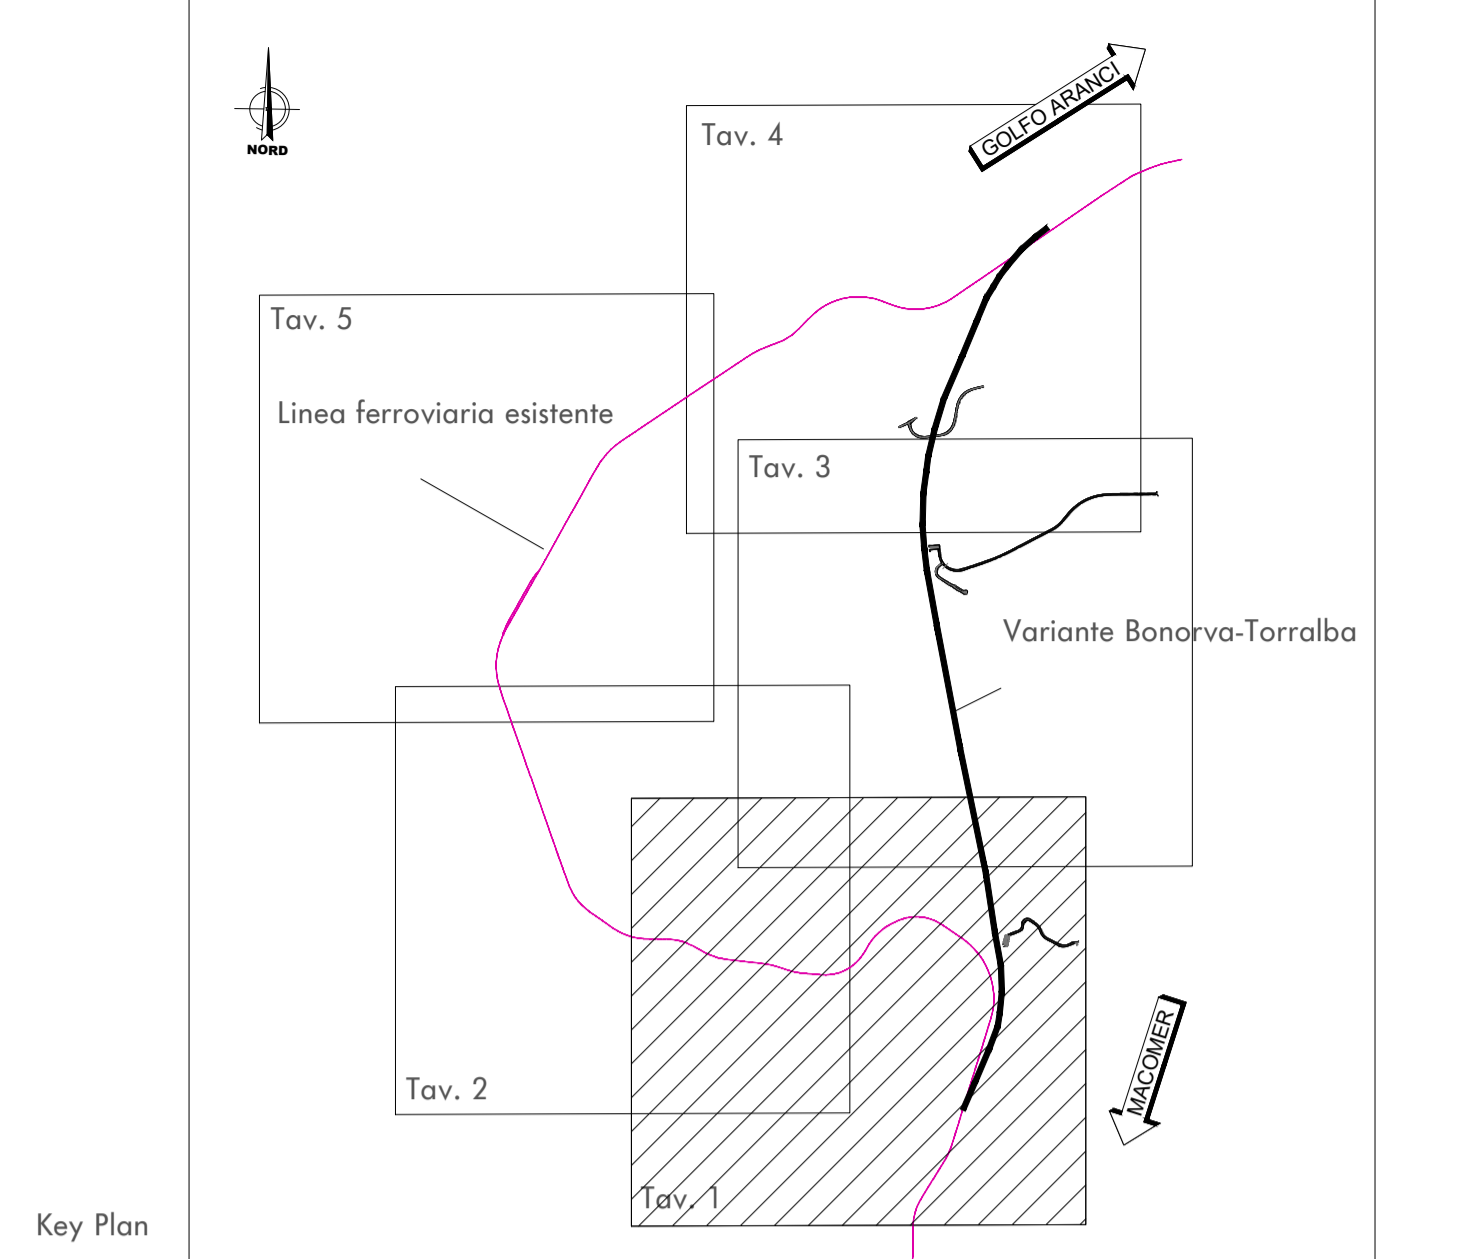

**SISTEMA DEI VINCOLI**

- Beni paesaggistici
- Zone di rispetto/tutela archeologica
- Vincoli paesaggistici

**INTERVENTI DI MITIGAZIONE DELLA LINEA IN PROGETTO**

- Fasce e macchie arbustive
- Fasce o macchie arbustive e arboree (prevalenza prati)
- Sistemazione vegetazione spondale
- Idrosemina

**DISMISSIONE DELLA LINEA STORICA E RIQUALIFICAZIONE**

- Corridoi faunistici
- Riconoscimento corridoio ecologico fluviale
- Potenziamento vegetazionale
- Dismissione linea storica rimozione traversine e ballast
- ZPS
- Ambiti di paesaggio

**Vegetazione di nuovo impianto**

Specie arbustive (Laricina, Callunetum, Cirsietum, Miris), Specie arbustive per sistemazione spondale (Salix rosm, Salix (spazio))	Specie arboree (Lecce, Roverella, Mandorlo)
321	26
Quantità totale (n° esemplari)	

**MATRICE DI VALUTAZIONE DEGLI IMPATTI**

Sensibilità del paesaggio	Intensità degli effetti		
	Bassa	Media	Elevata
Bassa	Trascurabile	Bassa	Media
Media	Bassa	Media	Elevata
Alta	Media	Elevata	Molto Elevata

**VALUTAZIONE DEGLI IMPATTI PER AMBITO**

Ambito	Grado di sensibilità	Impatto complessivo in fase di esercizio	Impatto residuo post mitigazione
1	medio	medio	basso

**VALUTAZIONE DEGLI IMPATTI SUI VINCOLI**

Ambito	Vincolo paesaggistico	Intensità degli effetti	Impatto complessivo in fase di esercizio	Impatto residuo post mitigazione
1	D. Lgs. 42/2004 Art. 142 c.1 lett. "c"	basso	trascurabile	trascurabile

COMMITTENTE:

**RFI**  
RETE FERROVIARIA ITALIANA  
GRUPPO FERROVIE DELLO STATO ITALIANE

PROGETTAZIONE:

**ITALFERR**  
GRUPPO FERROVIE DELLO STATO ITALIANE

**DIREZIONE TECNICA**  
**U.O. ARCHITETTURA, AMBIENTE E TERRITORIO**

**PROGETTO DEFINITIVO**

**VELOCIZZAZIONE LINEA SAN GAVINO - SASSARI - OLBIA**  
VARIANTE DI BONORVA - TORRALBA

**VERIFICA DI COMPATIBILITA' PAESAGGISTICA**  
Tavola sintesi e localizzazione misure di mitigazione Tav 1/5

SCALA:  
1:5.000

Revis.	Descrizione	Redatto	Data	Verificato	Data	Approvato	Data	Autorizzato	Data
A	Emissione esecutiva	F. Rocchi	Giugno 2018	R. Paganò	Giugno 2018	T. Pizzetti	Giugno 2018	D. Ludovici	Giugno 2018