


AMBITI	Vincolo paesaggistico	Intensità degli effetti	Impatto complessivo in fase di esercizio	Impatto residuo post mitigazione
AMBITO 1	D. Lgs. 42/2004 Art. 142 c.1 lett. "c"	assente	basso	trascurabile

Ambito	Grado di sensibilità	Impatto complessivo in fase di esercizio	Impatto residuo post mitigazione
1	medio	medio	medio

AMBITI	Vincolo paesaggistico	Intensità degli effetti	Impatto complessivo in fase di esercizio	Impatto residuo post mitigazione
AMBITO 1	D. Lgs. 42/2004 Art. 142 c.1 lett. "l"	basso	basso	trascurabile

AMBITI	Vincolo paesaggistico	Intensità degli effetti	Impatto complessivo in fase di esercizio	Impatto residuo post mitigazione
AMBITO 1	D. Lgs. 42/2004 Art. 143	medio	medio	medio

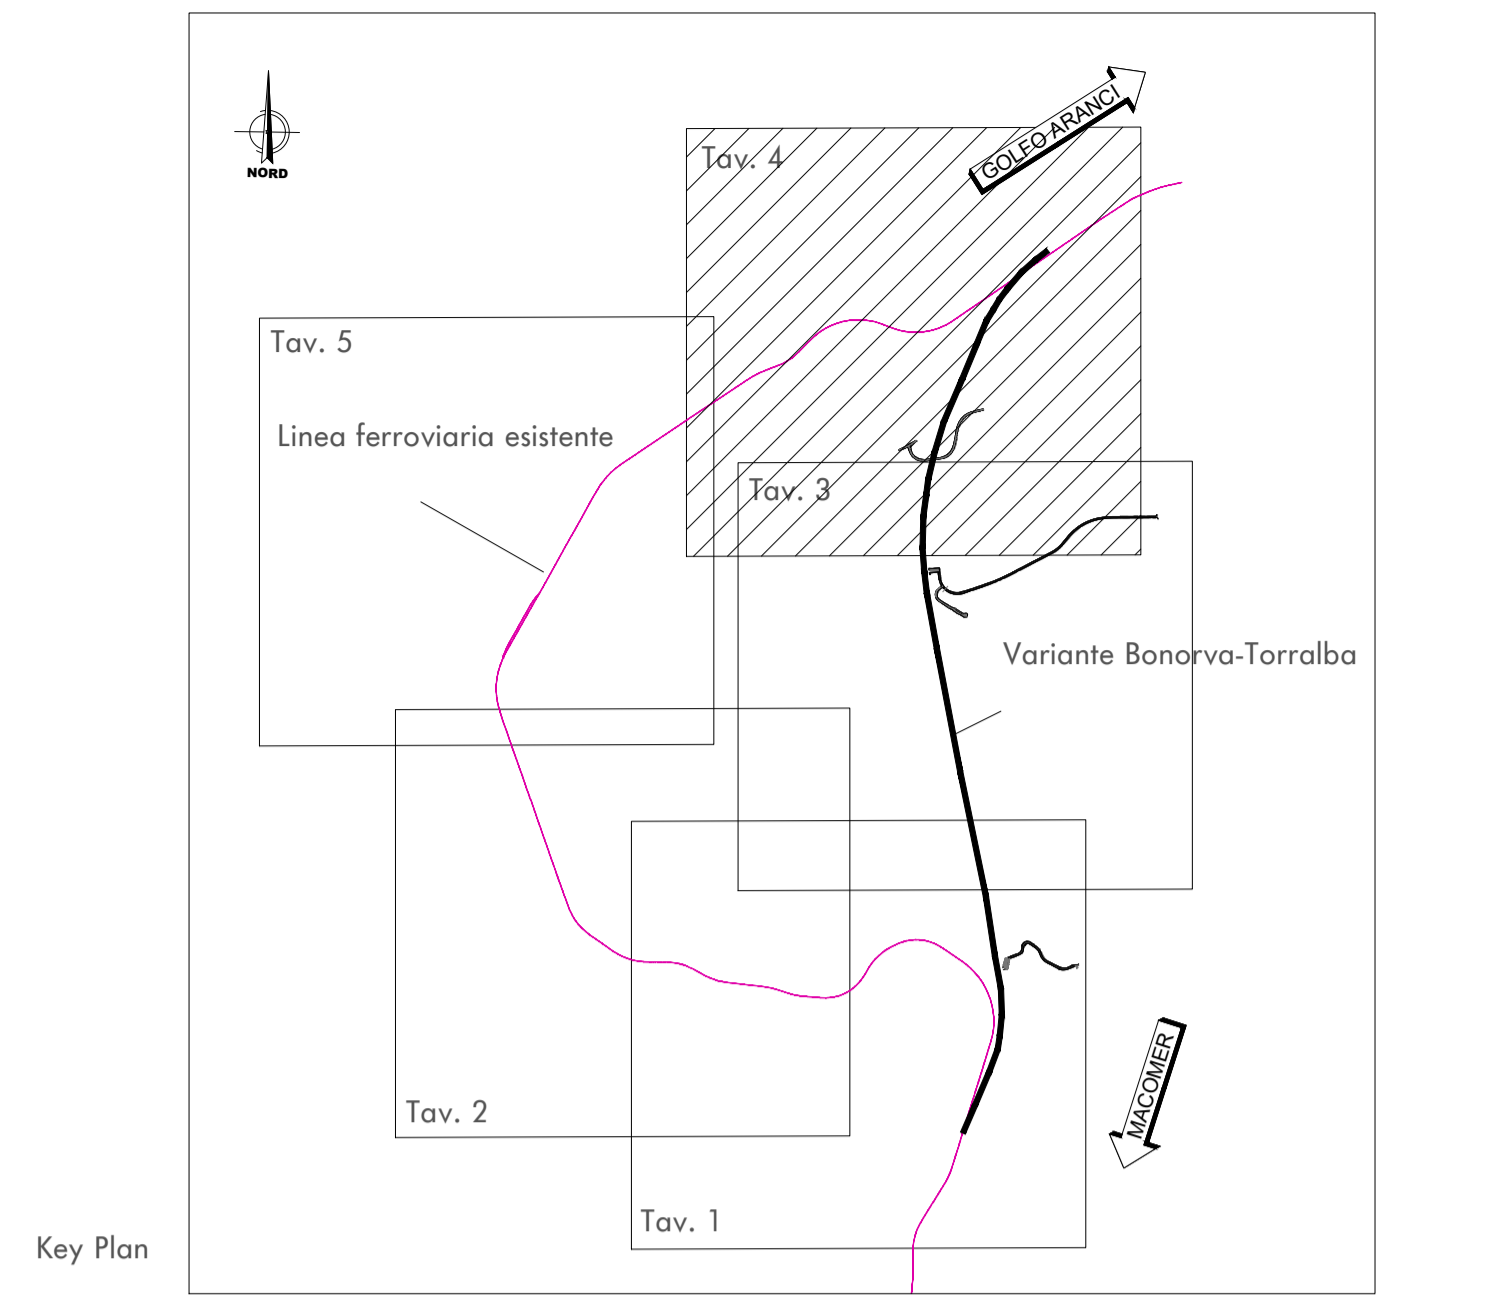

SISTEMA DEI VINCOLI

- Beni paesaggistici
- Zone di rispetto/tutela archeologica
- Vincoli paesaggistici

INTERVENTI DI MITIGAZIONE DELLA LINEA IN PROGETTO

- Fasce o macchie arbustive
- Fasce o macchie arbustive e arboree (prevalenza prato)
- Sistemazione vegetazione spondale
- Idrosemina

DISMISSIONE DELLA LINEA STORICA E RIQUALIFICAZIONE

- Corridoi faunistici
- Riconoscimento corridoio ecologico fluviale
- Potenziamento vegetazionale
- Dismissione linea storica rimozione traversine e ballast
- ZPS
- Ambiti di paesaggio

Vegetazione di nuovo impianto

Vegetazione di nuovo impianto	Quantità totale (n° esemplari)
Specie arbustive (Laricina, Cotoneoide, Oleaster, Mirto, Specie arbustive per sistemazione spondale (Salice rosso, Salice bianco))	321
Specie arboree (Leccio, Roverella, Mandorlo)	26

MATRICE DI VALUTAZIONE DEGLI IMPATTI

Sensibilità del paesaggio	Intensità degli effetti		
	Bassa	Media	Elevata
Bassa	Trascurabile	Bassa	Media
Media	Bassa	Media	Elevata
Alta	Media	Elevata	Molto Elevata

VALUTAZIONE DEGLI IMPATTI PER AMBITO

Ambito	Grado di sensibilità	Intensità degli effetti	Impatto complessivo in fase di esercizio	Impatto residuo post mitigazione
1	medio	medio	medio	medio

VALUTAZIONE DEGLI IMPATTI SUI VINCOLI

Ambito	Vincolo paesaggistico	Intensità degli effetti	Impatto complessivo in fase di esercizio	Impatto residuo post mitigazione
1	D. Lgs. 42/2004 Art. 142 c.1 lett. "c"	assente	basso	trascurabile

attraversamenti idraulici adattabili a passaggio faunistico

COMMITTENTE:



PROGETTAZIONE:



DIREZIONE TECNICA
U.O. ARCHITETTURA, AMBIENTE E TERRITORIO

PROGETTO DEFINITIVO

VELOCIZZAZIONE LINEA SAN GAVINO - SASSARI - OLBIA
VARIANTE DI BONORVA - TORRALBA

VERIFICA DI COMPATIBILITA' PAESAGGISTICA
Tavola sintesi e localizzazione misure di mitigazione Tav 4/5

SCALA:
1:5.000

COMMESSA LOTTO FASE ENTE TIPO DOC. OPERA/DISCIPLINA Progr. REV.

RR0H 04 D 22 N5 IM0007 007 A

Revis.	Descrizione	Redatto	Data	Verificato	Data	Approvato	Data	Autorizzato Data
A	Emissione esecutiva	F. Rocchi	Giugno 2018	R. Pignone	Giugno 2018	T. Pizzetti	Giugno 2018	D. Ludovici Giugno 2018