LEGENDA

PROGETTO		CANTIERI	
	LINEA FERROVIARIA DI PROGETTO		CB - CANTIERE BASE
	LINEA FERROVIARIA PROGETTO IN SOTTORRANEO		CO - CANTIERE OPERATIVO
	LINEA FERROVIARIA ESISTENTE		AT - AREA TECNICA
			AS - AREA DI STOCCAGGIO
			DT - DEPOSITO TEMPORANEO
			AR - CANTIERE DI ARMAMENTO
			AREE DI LAVORO
			ACCESSO AI CANTIERI
		VIABILITA'	
			VIABILITA' PRINCIPALE
			VIABILITA' SECONDARIA
			VIABILITA' LOCALE
			PISTA DI CANTIERE
			CONFINI COMUNALI

MITIGAZIONI

Colore	Descrizione	Colore	Descrizione
	BAGNATURA PIAZZALE		BAGNATURA PISTE
	SPAZZOLATURE PISTE		BARRIERE ANTIRUMORE DI CANTIERE

RICETTORI

Colore	Descrizione	Colore	Descrizione
	RESIDENZIALE		RUDERI, DISMESS., BOX E DEPOSITI
	INDUSTRIALE E ARTIGIANALE		

KEY MAP

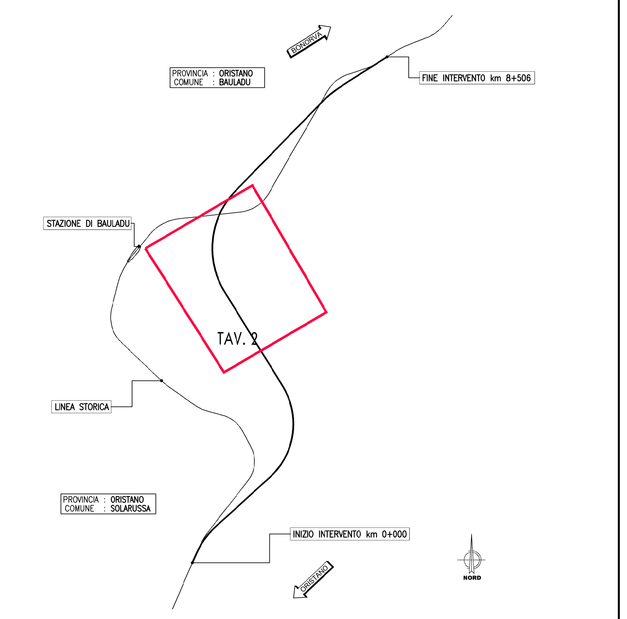

COMMITTENTE:

RFI RETE FERROVIARIA ITALIANA
GRUPPO FERROVIE DELLO STATO ITALIANE

PROGETTAZIONE:

ITALFERR
GRUPPO FERROVIE DELLO STATO ITALIANE

DIREZIONE TECNICA
U.O. ARCHITETTURA, AMBIENTE E TERRITORIO

PROGETTO DEFINITIVO

VELOCIZZAZIONE LINEA SAN GAVINO - SASSARI - OLBIA
VARIANTE DI BAULADU

Planimetria localizzazione interventi di mitigazione Tav. 2/4

SCALA : 1:2000

COMMESSA	LOTTO	FASE	ENTE	TIPO DOC.	OPERA/DISCIPLINA	PROGR.	REV.
RR0H	01	D	69	P6	CA0000	002	A

Revis.	Descrizione	Redatto	Data	Verificato	Data	Approvato	Data	Autorizzato Data
A	Emissione esecutiva	F. Arcuri	Maggio 2018	A. Esposito	Maggio 2018	T. Paoletti	Maggio 2018	D. Ludovici Maggio 2018

File:RR0H01D69P6CA0000002A | n.Elab.: