


LEGENDA

PROGETTO	DESCRIZIONE	COLORE	DESCRIZIONE	COLORE
LINEA FERROVIARIA DI PROGETTO	LINEA FERROVIARIA PROGETTO	[Linea gialla]	AREE DI LAVORO	[Area gialla]
LINEA FERROVIARIA ESISTENTE	LINEA FERROVIARIA ESISTENTE	[Linea grigia]	ACCESSO AI CANTIERI	[Area grigia]
CANTIERI	CE - CANTIERE BASE	[Area verde]	VIABILITA' PRINCIPALE	[Linea verde]
	CO - CANTIERE ORIENTATO	[Area arancione]	VIABILITA' SECONDARIA	[Linea arancione]
	AT - AREA TECNICA	[Area blu]	VIABILITA' LOCALI	[Linea blu]
	AS - AREA DI STOCCAGGIO	[Area rosa]	PASTI DI CANTIERE	[Linea rosa]
	DT - RISPONSO TIPOCANTIERO	[Area magenta]	CONVINI COMUNALI	[Linea magenta]
MITIGAZIONI				
	BAGNATIUKA PALAZZALE	[Area verde scuro]	BAGNATIUKA NESTE	[Area verde scuro]
	SPAZZOLATURE FINE	[Area verde scuro]	BARBIERE ANTIRUMORE AI CANTIERI	[Area verde scuro]
RICEVITORI				
	RESIDENZIALE	[Area verde]	INDUSTRIALE E ARTIGIANALE	[Area verde]
	RIFIUTI, S.MASSI, BOI E ESPANSI	[Area verde]	COMMERCIALE E SERVIZI	[Area verde]

KEY MAP

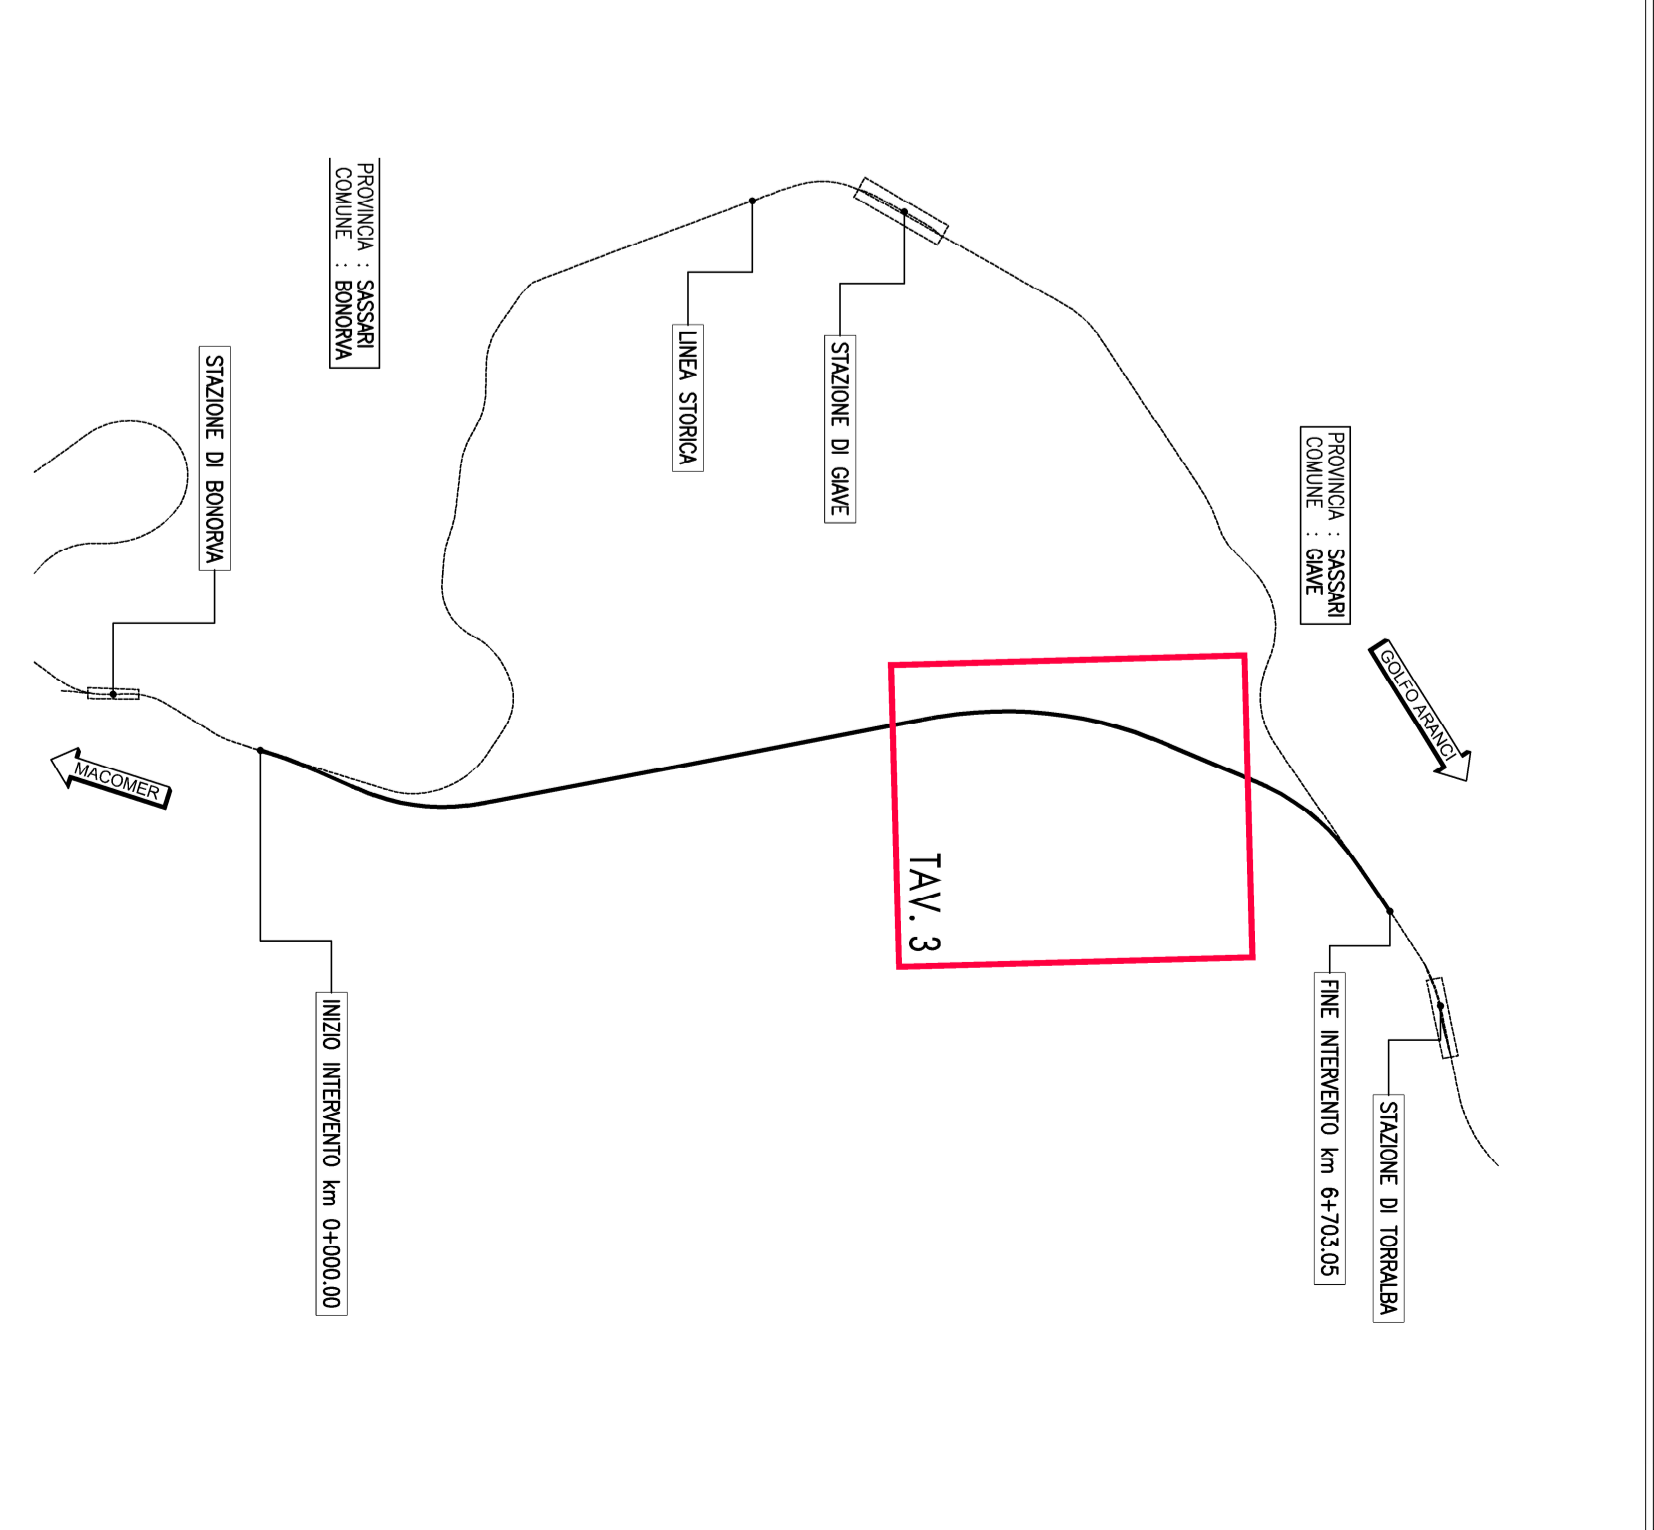

COMITENTE:

SRFI
SOCIETA' PER LE FERROVIARI ITALIANE
GRUPPO FERROVIARIO ITALIANO

PROGETTAZIONE:

ITALFERRA
GRUPPO FERROVIARIO ITALIANO

DIREZIONE TECNICA
U.O. ARCHITETTURA, AMBIENTE E TERRITORIO

PROGETTO DEFINITIVO
VELOCIZZAZIONE LINEA SAN GAVINO - SASSARI - OLBIA
VARIANTE DI BONORVA - TORRALBA

Planimetria localizzazione interventi di mitigazione Tav. 3/4

SCALA: 1:2000

COMMESSA LOTTO FASE ENTE TIPO DOC. OPERAZIONE/PIANA. PROG. REV.

RROH 04 D 09 P8 AC00000 003 A

Rev.	Descrizione	F. Proget.	Modific.	Data	Verificata	Data	Approvata	Data	Autorizzato	Data
A	Emissione definitiva	[Firma]	[Firma]	[Data]	[Firma]	[Data]	[Firma]	[Data]	[Firma]	[Data]

FILE: RROH04D09P8AC000003A