


LEGENDA

	LINEA FERROVIARIA DI PROGETTO		AR - CANTIERE DI ARMAMENTO
	LINEA FERROVIARIA PROGETTO IN SOTTORRANEO		AREE DI LAVORO
	LINEA FERROVIARIA ESISTENTE		ACCESSO AI CANTIERI
	CB - CANTIERE BASE		VIABILITA' PRINCIPALE
	CO - CANTIERE OPERATIVO		VIABILITA' SECONDARIA
	AT - AREA TECNICA		VIABILITA' LOCALE
	AS - AREA DI STOCCAGGIO		PISTA DI CANTIERE
	DT - DEPOSITO TEMPORANEO		CONFINI COMUNALI

Colore	Descrizione	Colore	Descrizione
	RESIDENZIALE		RUDERI, DISMESSI, BOX E DEPOSITI
	INDUSTRIALE E ARTIGIANALE		

PUNTI DI MONITORAGGIO			
	ATC - ATMOSFERA CANTIERE		FAU - FAUNA
	ATL - ATMOSFERA FRONTE AVANZAMENTO LAVORI		RUC - RUMORE CANTIERE
	ASU - ACQUE SUPERFICIALI		RUV - RUMORE VIABILITA' DI CANTIERE
	ASU_C - ACQUE SUPERFICIALI_CANTIERE		RUL - RUMORE FRONTE AVANZAMENTO LAVORI
	ASO_C - ACQUE SOTTERRANEE_CANTIERE		RUF - RUMORE TRANSITO FERROVIARIO
	ASO_C - ACQUE SOTTERRANEE_GALLERIE		PAE - PAESAGGIO
	SUO - SUOLO E SOTTOSUOLO		
	VEG - VEGETAZIONE		

FASE DI MONITORAGGIO					
	ANTE OPERAM		CORSO D'OPERA		POST OPERAM

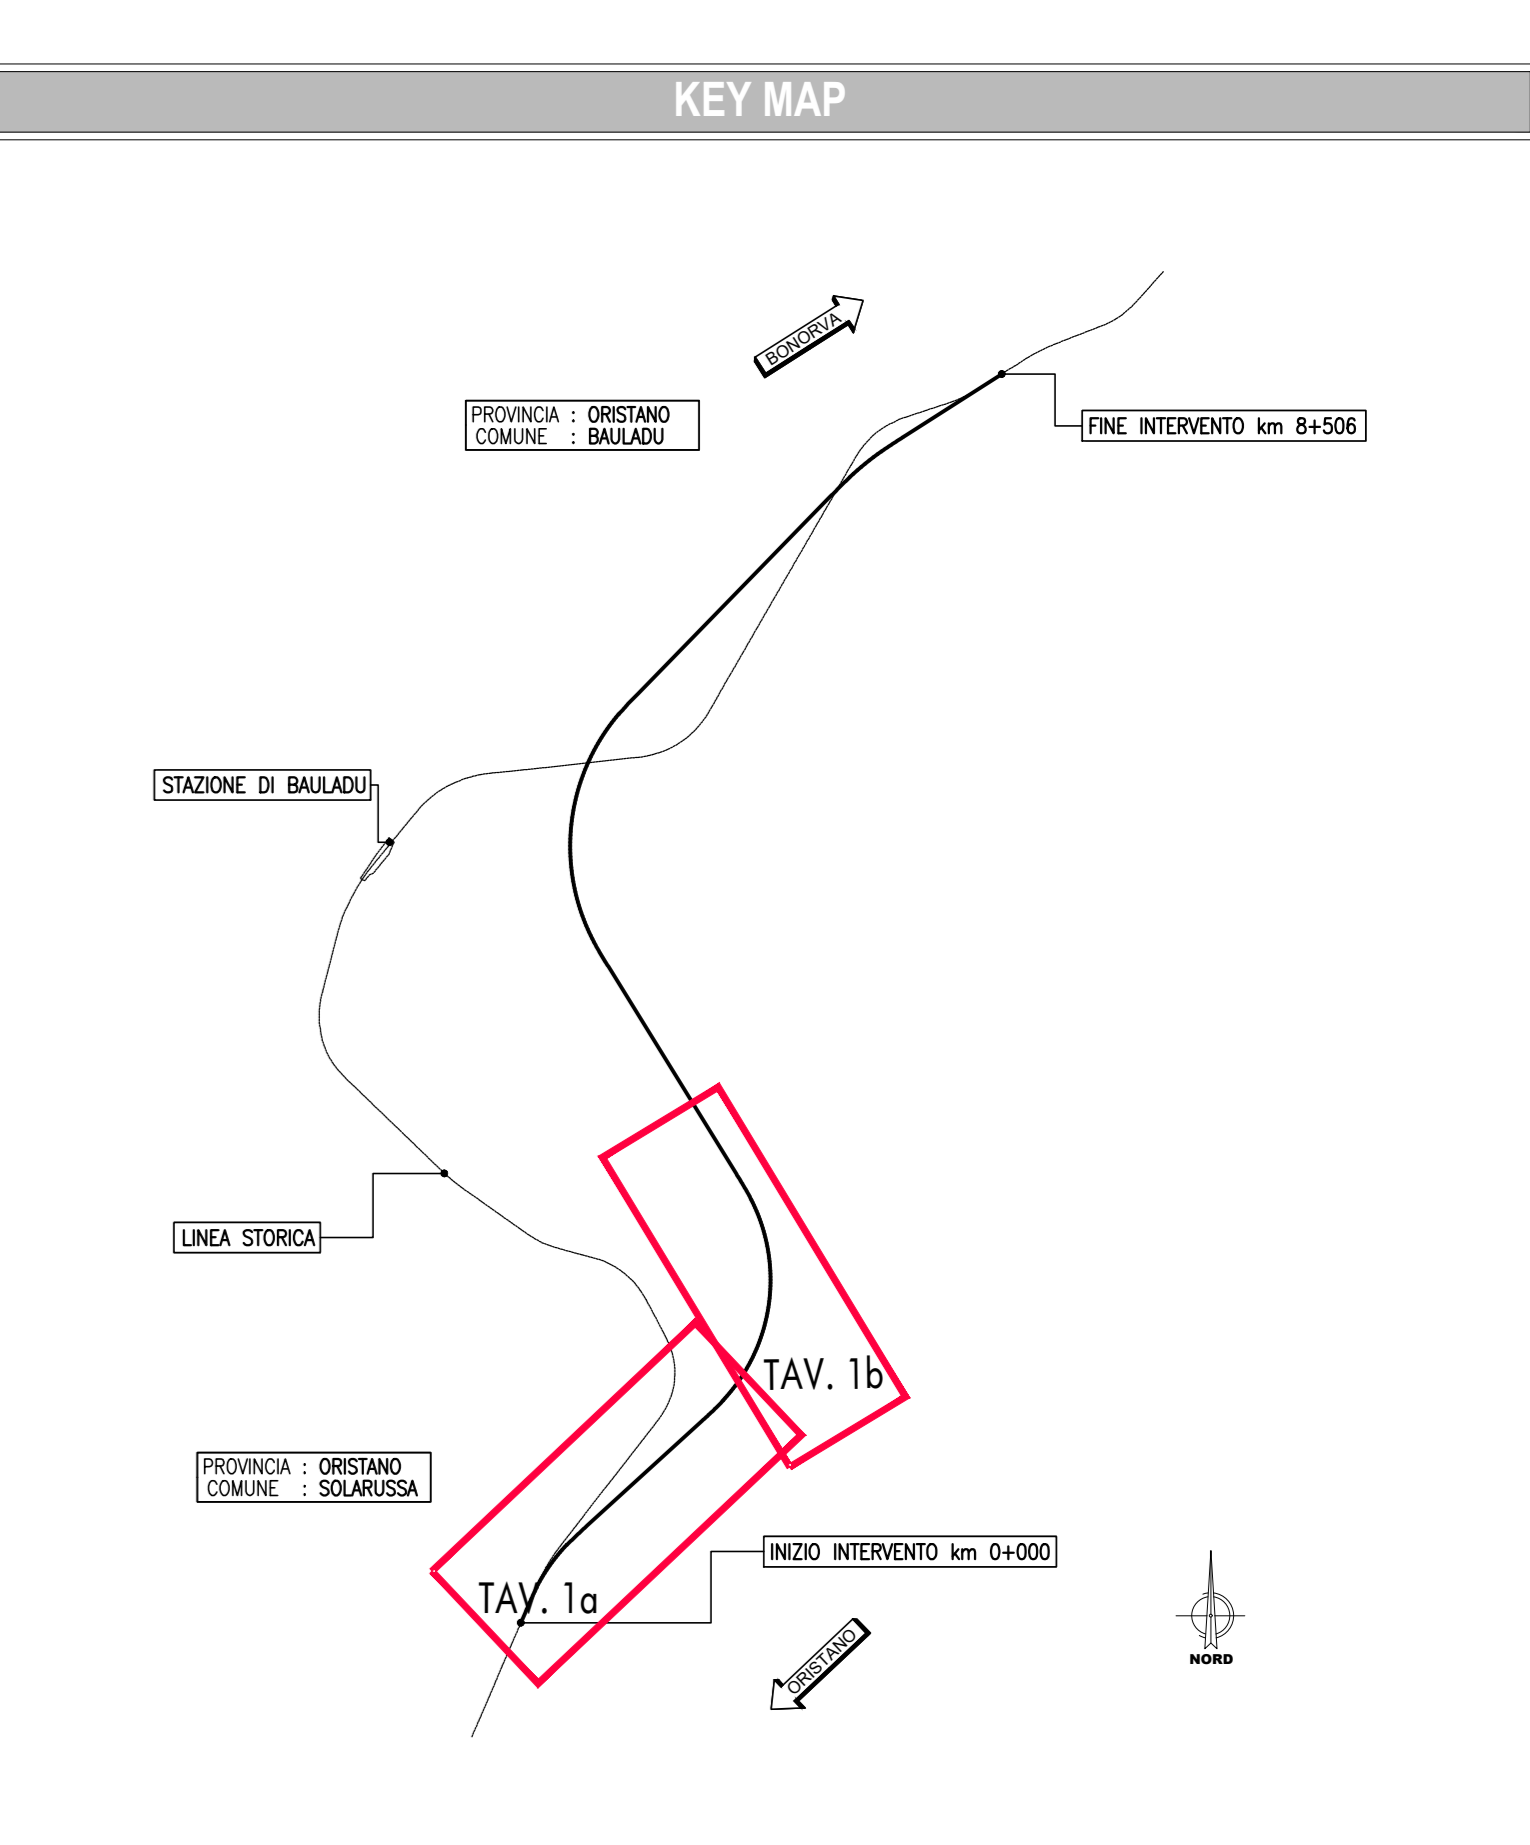

COMMITTENTE:

RFI
RETE FERROVIARIA ITALIANA
 GRUPPO FERROVIE DELLO STATO ITALIANE

PROGETTAZIONE:

ITALFERR
 GRUPPO FERROVIE DELLO STATO ITALIANE

DIREZIONE TECNICA
U.O. ARCHITETTURA, AMBIENTE E TERRITORIO

PROGETTO DEFINITIVO
VELOCIZZAZIONE LINEA SAN GAVINO - SASSARI - OLBIA
 VARIANTE DI BAULADU

Planimetria localizzazione punti di monitoraggio Tav 1/4

SCALA: 1:2000

COMMESSA	LOTTO	FASE	ENTE	TIPO DOC.	OPERA/DISCIPLINA	PROGR.	REV.
RR0H	01	D	69	P6	AC0000	001	A

Revis.	Descrizione	Redatto	Data	Verificato	Data	Approvato	Data	Autorizzato	Data
A	Emissione esecutiva	F. Rocchi	Maggio 2018	A. Eposito	Maggio 2018	T. Puglisi	Maggio 2018	D. Ludovici	Maggio 2018

File: RR0H01069P6AC000001A n. Elab.: