

PROVINCIA : SASSARI
COMUNE : GIAVE

PROVINCIA : SASSARI
COMUNE : TORRALBA

LEGENDA

PROGETTO	LINEA FERROVIARIA DI PROGETTO	AREE DI LAVORO
LINEA FERROVIARIA PROGETTO IN SOTTORAMMENTO	AREE DI ACCESSO AI CANTIERI	
LINEA FERROVIARIA ESISTENTE	VIABILITA'	
CANTIERI	VIABILITA' PRINCIPALE	
CA - CANTIERE BASE	VIABILITA' SECONDARIA	
CO - CANTIERE OPERATIVO	VIABILITA' LOCALE	
AI - AREA TECNICA	PISTE DI CANTIERE	
AS - AREA DI STOCCAGGIO	CONFINI COMUNALI	
DT - DEPOSITO TEMPORANEO		

RICETTORI


Colori	Direzione
RESIDENZIALE	INDUSTRIALE E AGRICOLA
RUMORI, DISMESSI, BOX E EROSIONI	COMMERCIALI E SERVIZI

PUNTI DI MONITORAGGIO

ATI - ATMOSFERA FRONTI AVANZAMENTO LAVORI	VEG - VEGETAZIONE
ASU - ACQUE SUPERFICIALI	FAU - FAUNA
ASU C - ACQUE SUPERFICIALI CANTIERE	RIV - RUMORE VIBRANTE DI CANTIERE
ASU S - ACQUE SOTTERRANEE SOTTERRANEE CANTIERE	RUL - RUMORE E VIBRANTE DI LAVORO
ASU F - ACQUE SOTTERRANEE GALIERE	PE - PASTICAGGIO
SICO - SUOLO SOTTOSUOLO	

FASE DI MONITORAGGIO

ANTE OPERA
 COSE DOERA
 POST OPERA

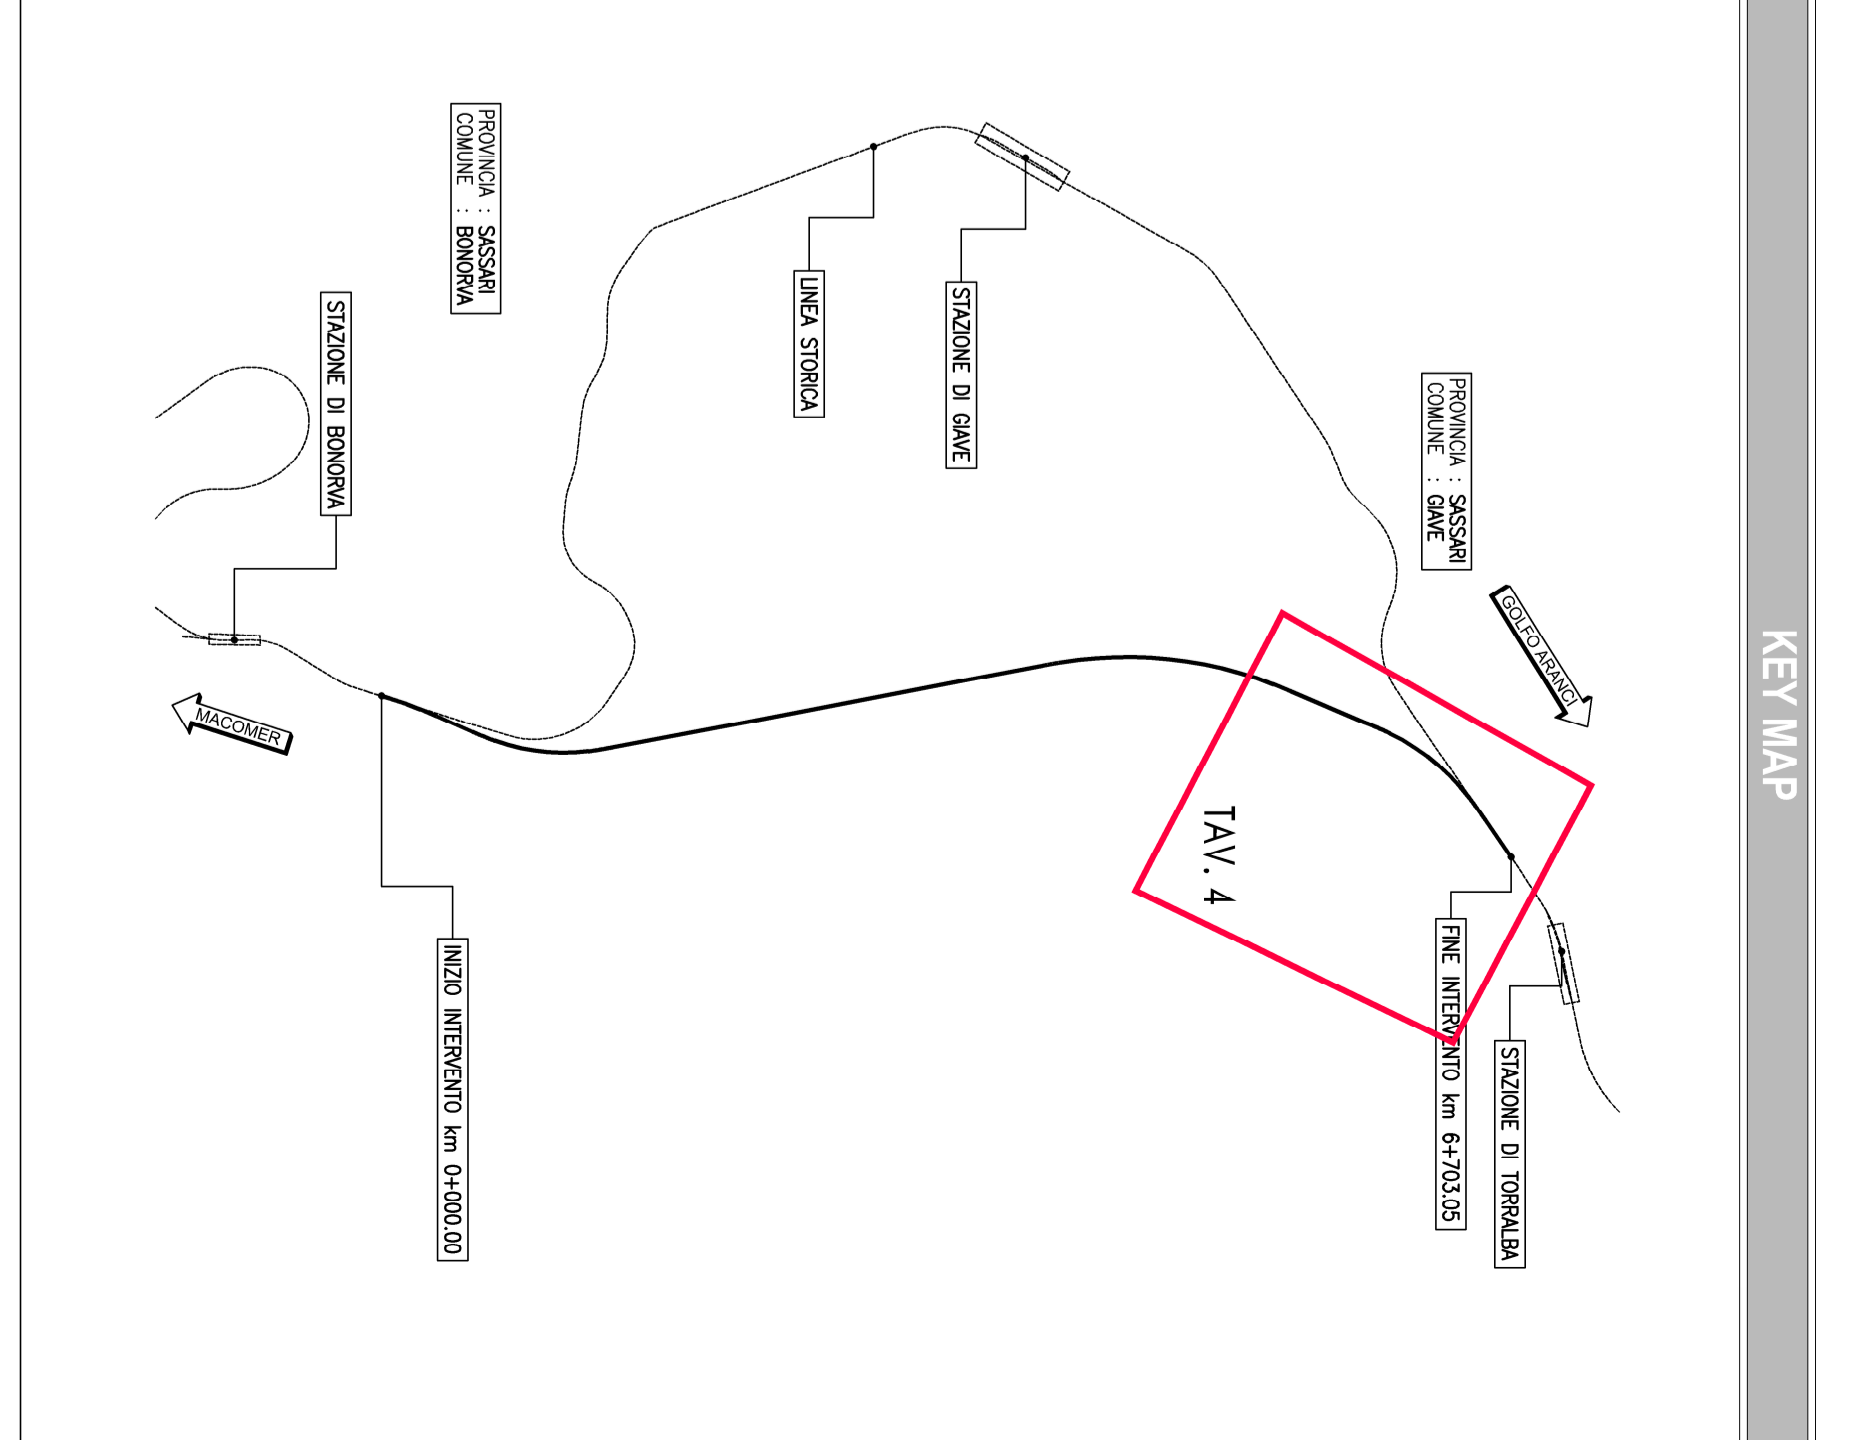

COMITENTE:

IRPI
INFRASTRUTTURE RAILWAY ITALIANE
GRUPPO FERROVIARIO DELLO STATO ITALIANO

PROGETTAZIONE:

ITALFERRA
GRUPPO FERROVIARIO ITALIANO

DIREZIONE TECNICA
U.O. ARCHITETTURA, AMBIENTE E TERRITORIO

PROGETTO DEFINITIVO
VELOCIZZAZIONE LINEA SAN GAVINO - SASSARI - OLBIA
VARIANTE DI BONORIVA - TORRALBA

Planimetria localizzazione punti di monitoraggio Tav. 4/4

SCALA: 1:2000

COMMESSA LOTTO FASE ENTE TIPO DOC. OPERAZIONE/PIANA. PROG. REV.

Rev. 04	D	69	P6	AC00000	004	A
---------	---	----	----	---------	-----	---

REDAZIONE

Rev.	Descrizione	F. Proget.	Modello	Data	Verificata	Data	Approvata	Data	Autore	Data
A	Emissione definitiva									

FILE: FR0140468RFR/C0000004