

COMMITTENTE:



DIREZIONE LAVORI:



APPALTATORE:



PROGETTAZIONE:	PROGETTISTA:	DIRETTORE DELLA PROGETTAZIONE:
RAGGRUPPAMENTO TEMPORANEO PROGETTISTI	Ing. LUCA NANI	Ing. PIETRO MAZZOLI
	<i>Luca Nani</i>	<i>Pietro Mazzoli</i> Responsabile integrazione fra le varie prestazioni specialistiche

PROGETTO ESECUTIVO

Dott. Ing. Pietro Mazzoli
 IMPRESA PIZZAROTTI & C. S.p.A.
 Iscritto ordine Ingegneri di Parma n. 821/A

**ITINERARIO NAPOLI-BARI
 RADDOPPIO TRATTA CANCELLO-BENEVENTO
 1° LOTTO FUNZIONALE CANCELLO-FRASSO TELESINO E VARIANTE ALLA
 LINEA ROMA-NAPOLI VIA CASSINO NEL COMUNE MADDALONI**


IMPIANTISTICA INDUSTRIALE

SOTTOVIA DUGENTA-Impianti Meccanici: impianti sollevamento acque e HVAC-Impianto HVAC
 Schema funzionale

APPALTATORE	SCALA:
CONSORZIO CFT IL DIRETTORE TECNICO Geom. C. BIANCHI 10/07/2018	-

COMMESSA	LOTTO	FASE	ENTE	TIPO DOC.	OPERA/DISCIPLINA	PROGR.	REV.
IF1N	01	E	ZZ	DX	FA1109	001	B

Rev.	Descrizione	Redatto	Data	Verificato	Data	Approvato	Data	Autorizzato Data
A	Emissione	F.Checucci	11/05/2018	L.Nani	11/05/2018	P.Mazzoli	11/05/2018	
B	Recepimento istruttoria	F.Checucci	10/07/2018	L.Nani	10/07/2018	P.Mazzoli	10/07/2018	
								10/07/2018

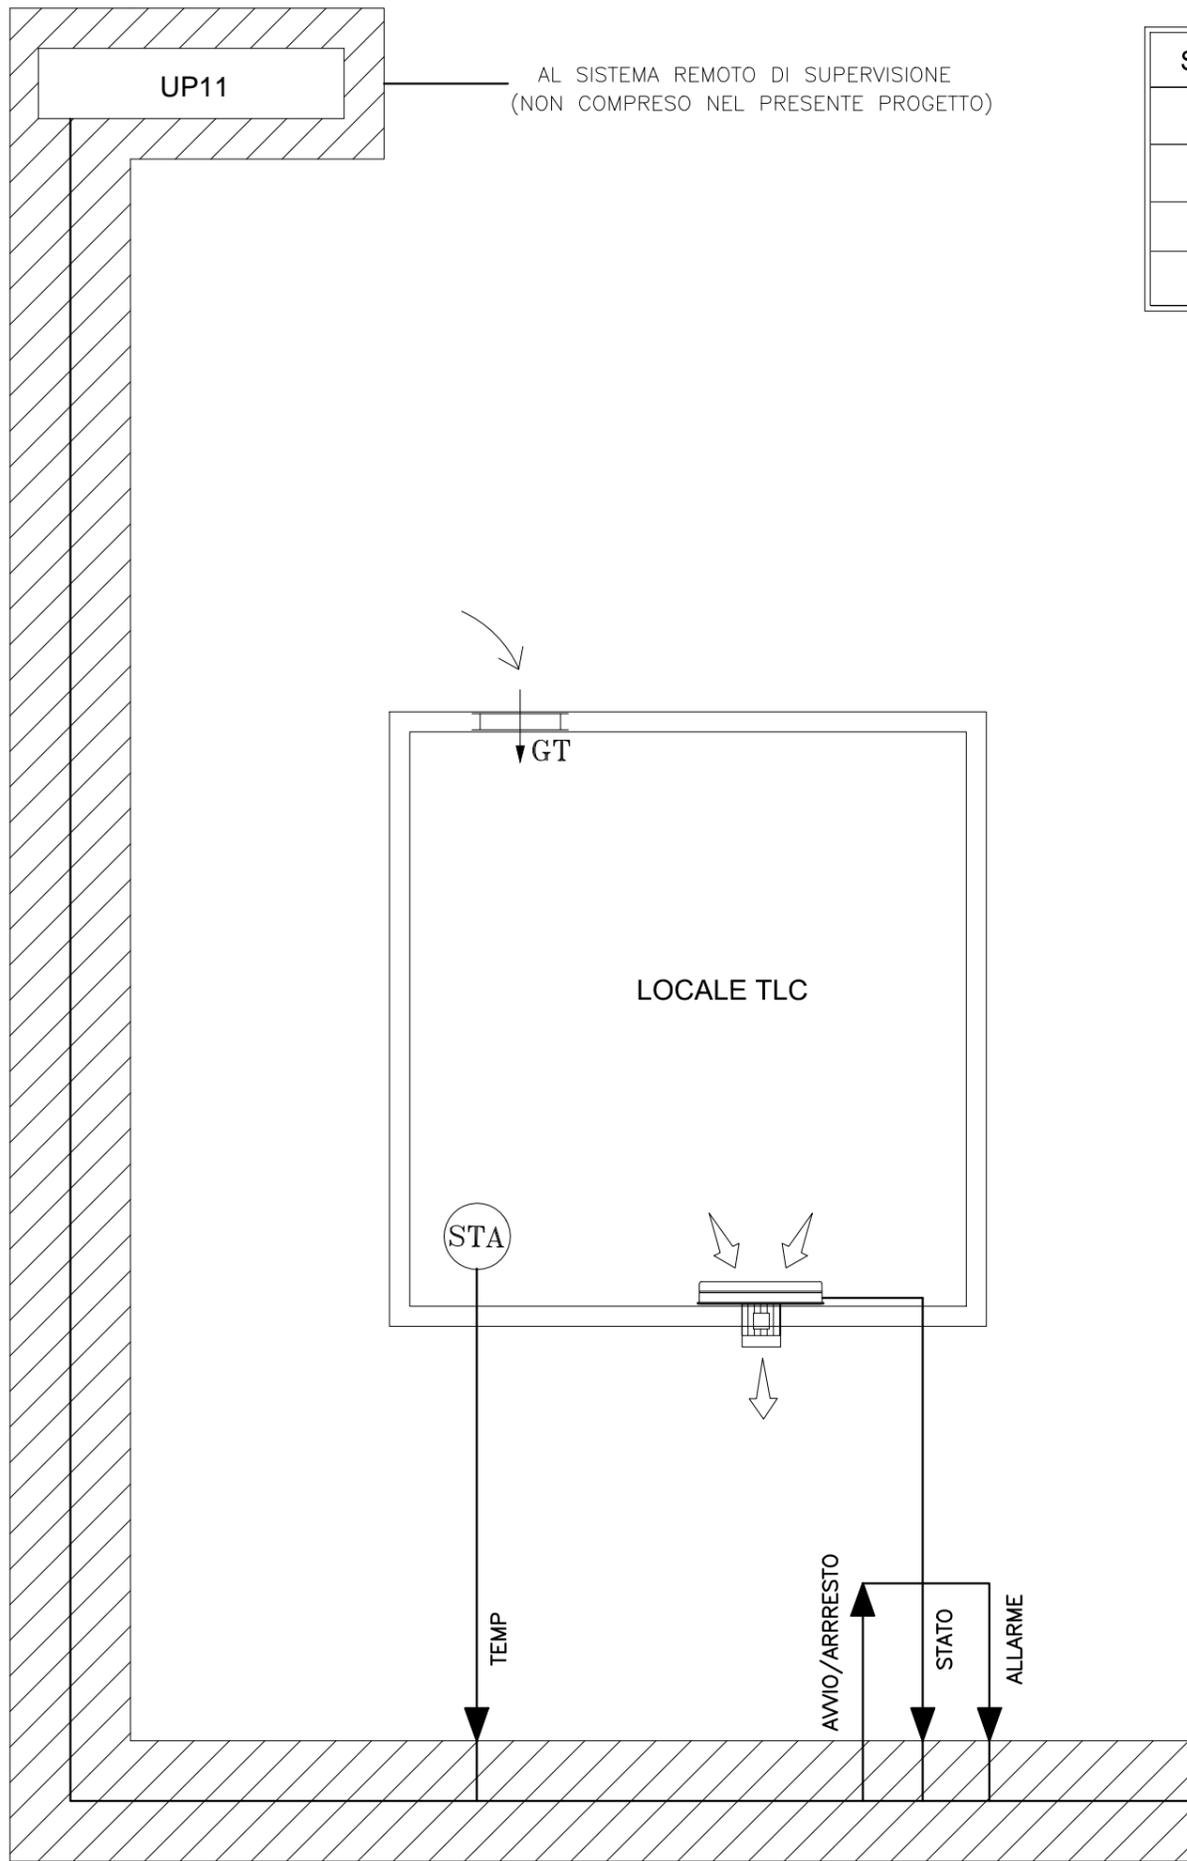

SIMBOLI	DESCRIZIONE
	Estrattore elicoidale Vortice mod. E 454 T ATEX GR II CAT 2 G/D B T3/200 X Portata 4000 mc/h Pot.ass.Max=345 W
	Griglia di ripresa aria esterna dim. 400x300mm completa di serranda a gravità in aspirazione (dim 8 dmp)
	Termostato ambiente
	Collegamenti di regolazione