




SCHEMA FUNZIONALE IMPIANTI SAFETY - RILEVAZIONE INCENDI

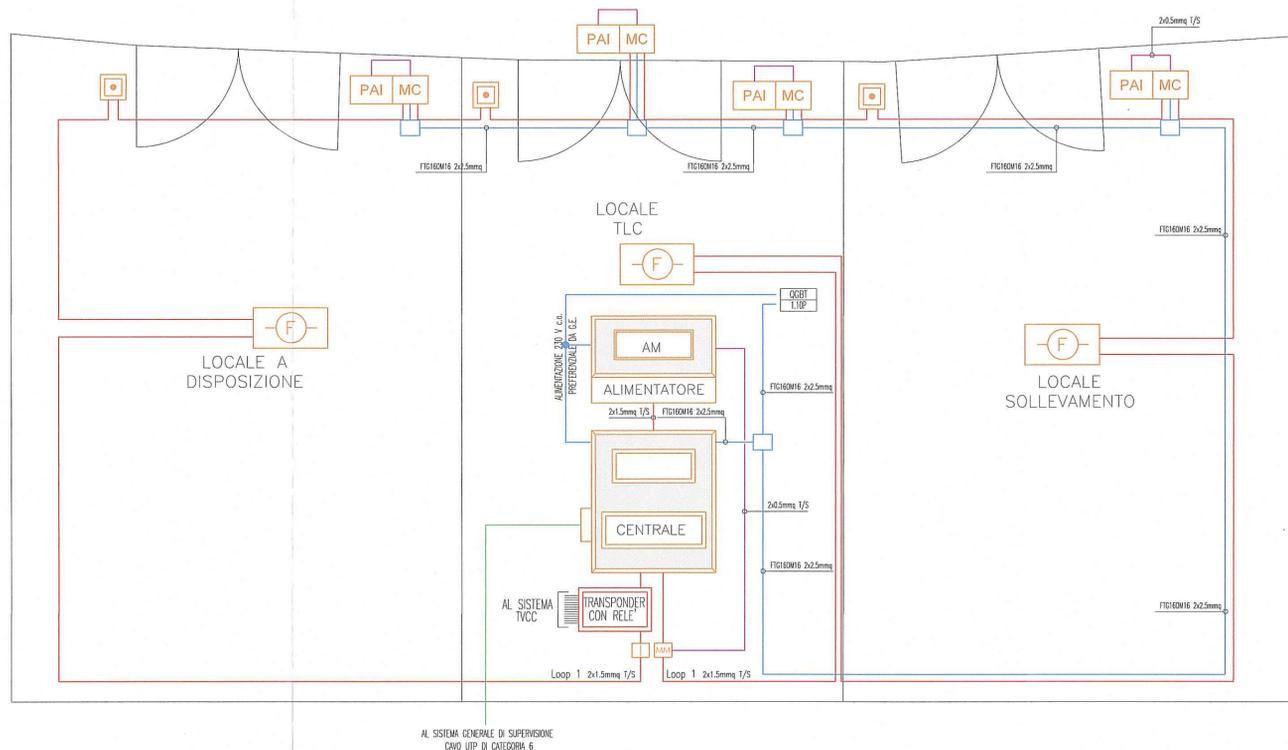


SCHEMA TIPOLOGICO DI COLLEGAMENTO IMPIANTO RILEVAZIONE INCENDI

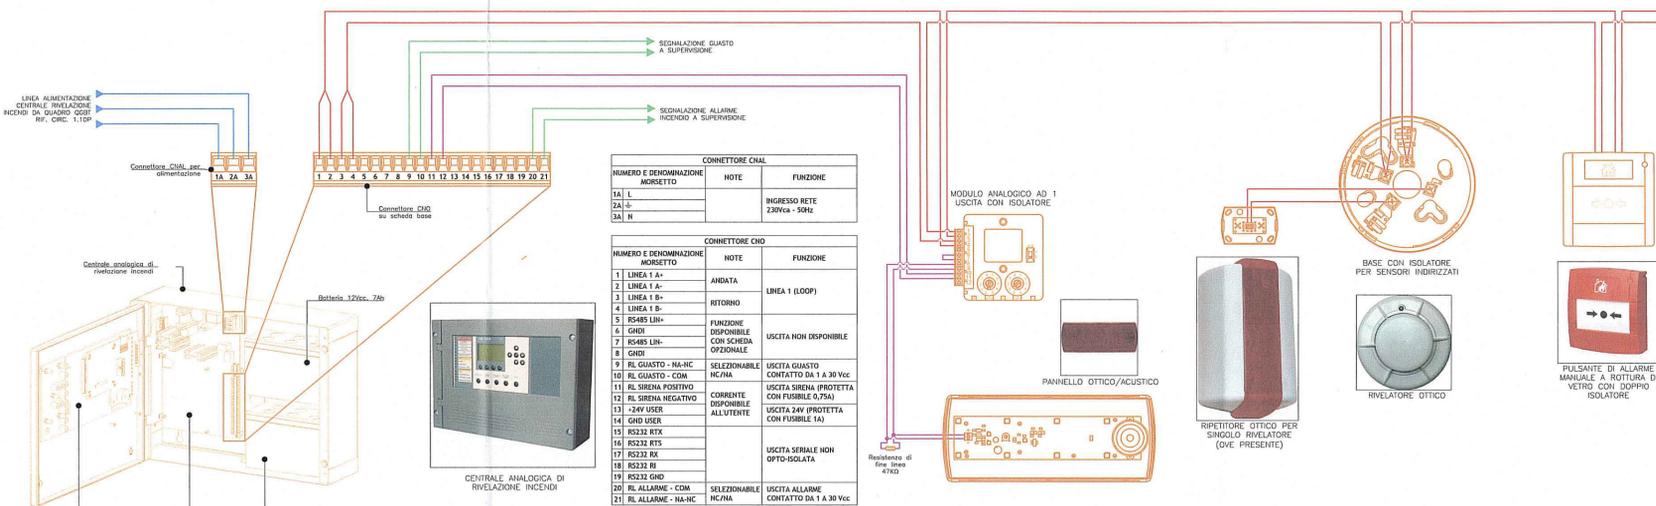

PARTICOLARE COSTRUTTIVO E DI COLLEGAMENTO RILEVATORE

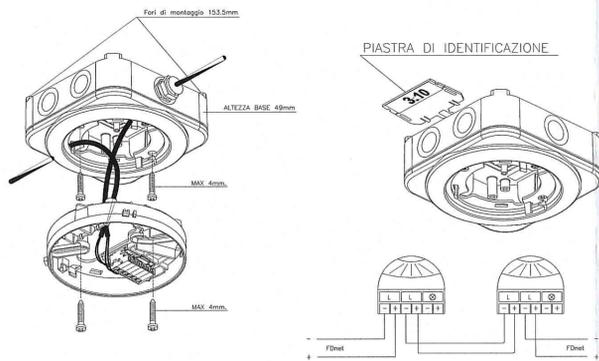

PARTICOLARE COSTRUTTIVO E DI COLLEGAMENTO PULSANTE

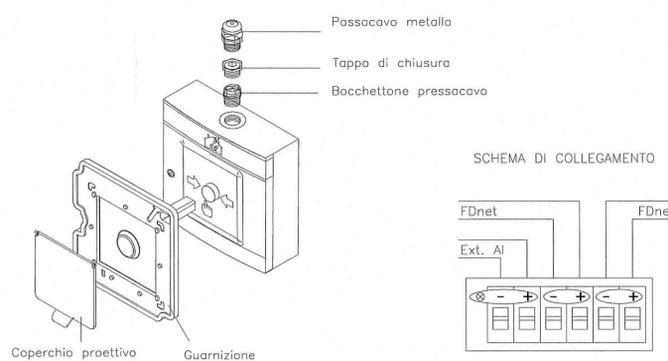

LEGENDA

SIMBOLO	DESCRIZIONE
[Symbol]	CENTRALE DI CONTROLLO E SEGNALAZIONE
[Symbol]	RILEVATORE OTTICO DI FUMO
[Symbol]	RILEVATORE OTTICO DI FUMO INSTALLATO IN CONTROSOFFITTO
[Symbol]	RILEVATORE OTTICO DI FUMO INSTALLATO SOTTO PAVIMENTO RIALZATO O CUNICOLO
[Symbol]	RILEVATORE TERMOVELOCIMETRICO
[Symbol]	SONDA ANTIALLAGAMENTO INSTALLATA SOTTO PAVIMENTO RIALZATO
[Symbol]	SONDA ANTIALLAGAMENTO
[Symbol]	UNITÀ DI CAMPIONAMENTO ARIA DA CANALE
[Symbol]	MODULO DI ISOLAMENTO
[Symbol]	MODULO MONITORAGGIO
[Symbol]	MODULO COMANDO
[Symbol]	RIPETITORE OTTICO
[Symbol]	PULSANTE MANUALE DI ALLARME INCENDIO
[Symbol]	PANNELLO OTTICO/ACUSTICO "ALLARME INCENDIO"
[Symbol]	PANNELLO OTTICO/ACUSTICO "EVACUARE IL LOCALE" (Componente dell'impianto di spegnimento ad estinguente gassoso)
[Symbol]	PANNELLO OTTICO/ACUSTICO "VIETATO ENTRARE" (Componente dell'impianto di spegnimento ad estinguente gassoso)
[Symbol]	UNITÀ DI SPEGNIMENTO INCENDIO (Componente dell'impianto di spegnimento ad estinguente gassoso)
[Symbol]	SERRANDA TAGLIAFUOCO
[Symbol]	CAVO ELETTRICO TWISTATO E SCHERMATO

- LE CANALE METALLICHE DI DISTRIBUZIONE PRIMARIA ED I CAVIDOTTI SONO COMUNI PER TUTTI GLI IMPIANTI A CORRENTI DEBOLI (SECURITY; SAFETY)

COMMITTENTE: **RFI RETE FERROVIARIA ITALIANA GRUPPO FERROVIE DELLO STATO ITALIANE**

DIREZIONE LAVORI: **ITALFERR GRUPPO FERROVIE DELLO STATO ITALIANE**

APPALTATORE: **CONSORZIO CFT PIZZAROTTI**

PROGETTAZIONE: **PIZZAROTTI Sintagma INTEGRA**

PROGETTISTA: **Ing. LUCA NANI**

DIRETTORE DELLA PROGETTAZIONE: **Ing. PIETRO MAZZOLI**

PROGETTO ESECUTIVO

ITINERARIO NAPOLI-BARI RADDOPPIO TRATTA CANCELLO-BENEVENTO 1° LOTTO FUNZIONALE CANCELLO-FRASSO TELESINO E VARIANTE ALLA LINEA ROMA-NAPOLI VIA CASSINO NEL COMUNE MADDALONI

IMPIANTISTICA INDUSTRIALE

SOTTOVIA DUGENTA-Impianti Safety : impianti rilevazione incendi-Impianto Rivelazione Incendi Schema funzionale e tipologici di installazione

SCALA: -

COMMESSA LOTTO FASE ENTE TIPO DOC. OPERA/DISCIPLINA Progr. REV.

IF1N 01 E ZZ DX A11107 001 A

Rev.	Descrizione	Redatto	Data	Verificato	Data	Approvato	Data	Autorizzato Data
A	Emissione	F. Checucci	11/05/2018	L. Nani	11/05/2018	P. Mazzoli	11/05/2018	

File: IF1N.0.1.E.ZZ.DX.AI.11.0.7.001.A.dwg n. Elab.: