



LEGENDA OPERE DI PROGETTO

	AEROGENERATORE DI PROGETTO		SOTTOSTAZIONE DI TRASFORMAZIONE
	PIAZZOLE DI MONTAGGIO E DI STOCCAGGIO		CAVIDOTTO INTERRATO AT
	STRADE DI PROGETTO		CAVIDOTTO INTERNO MT
	STRADE ESISTENTI DA ADEGUIARE		CAVIDOTTO ESTERNO MT
	AREA DI CANTIERE		ANEMOMETRO DI CAMPO E RELATIVO COLLEGAMENTO

LEGENDA OPERE ESISTENTI, AUTORIZZATE O PREVISTE IN ALTRO PROGETTO

	VIABILITA' IN PROGETTO AREA PIP		AEROGENERATORI ESISTENTI
	OPERE DI RETE AUTORIZZATE (STAZIONE DI SMISTAMENTO ED ELETTRODOTTO AEREO)		AEROGENERATORI AUTORIZZATI

INQUADRAMENTO VINCOLISTICO - STRALCIO PRG: INQUADRAMENTO RISPETTO AGLI AMBITI URBANI - COMUNE DI MURO LUCANO - (SCALA 1:10.000) - QUADRO 1

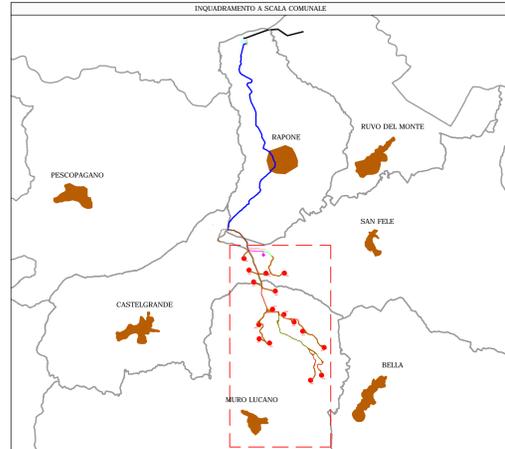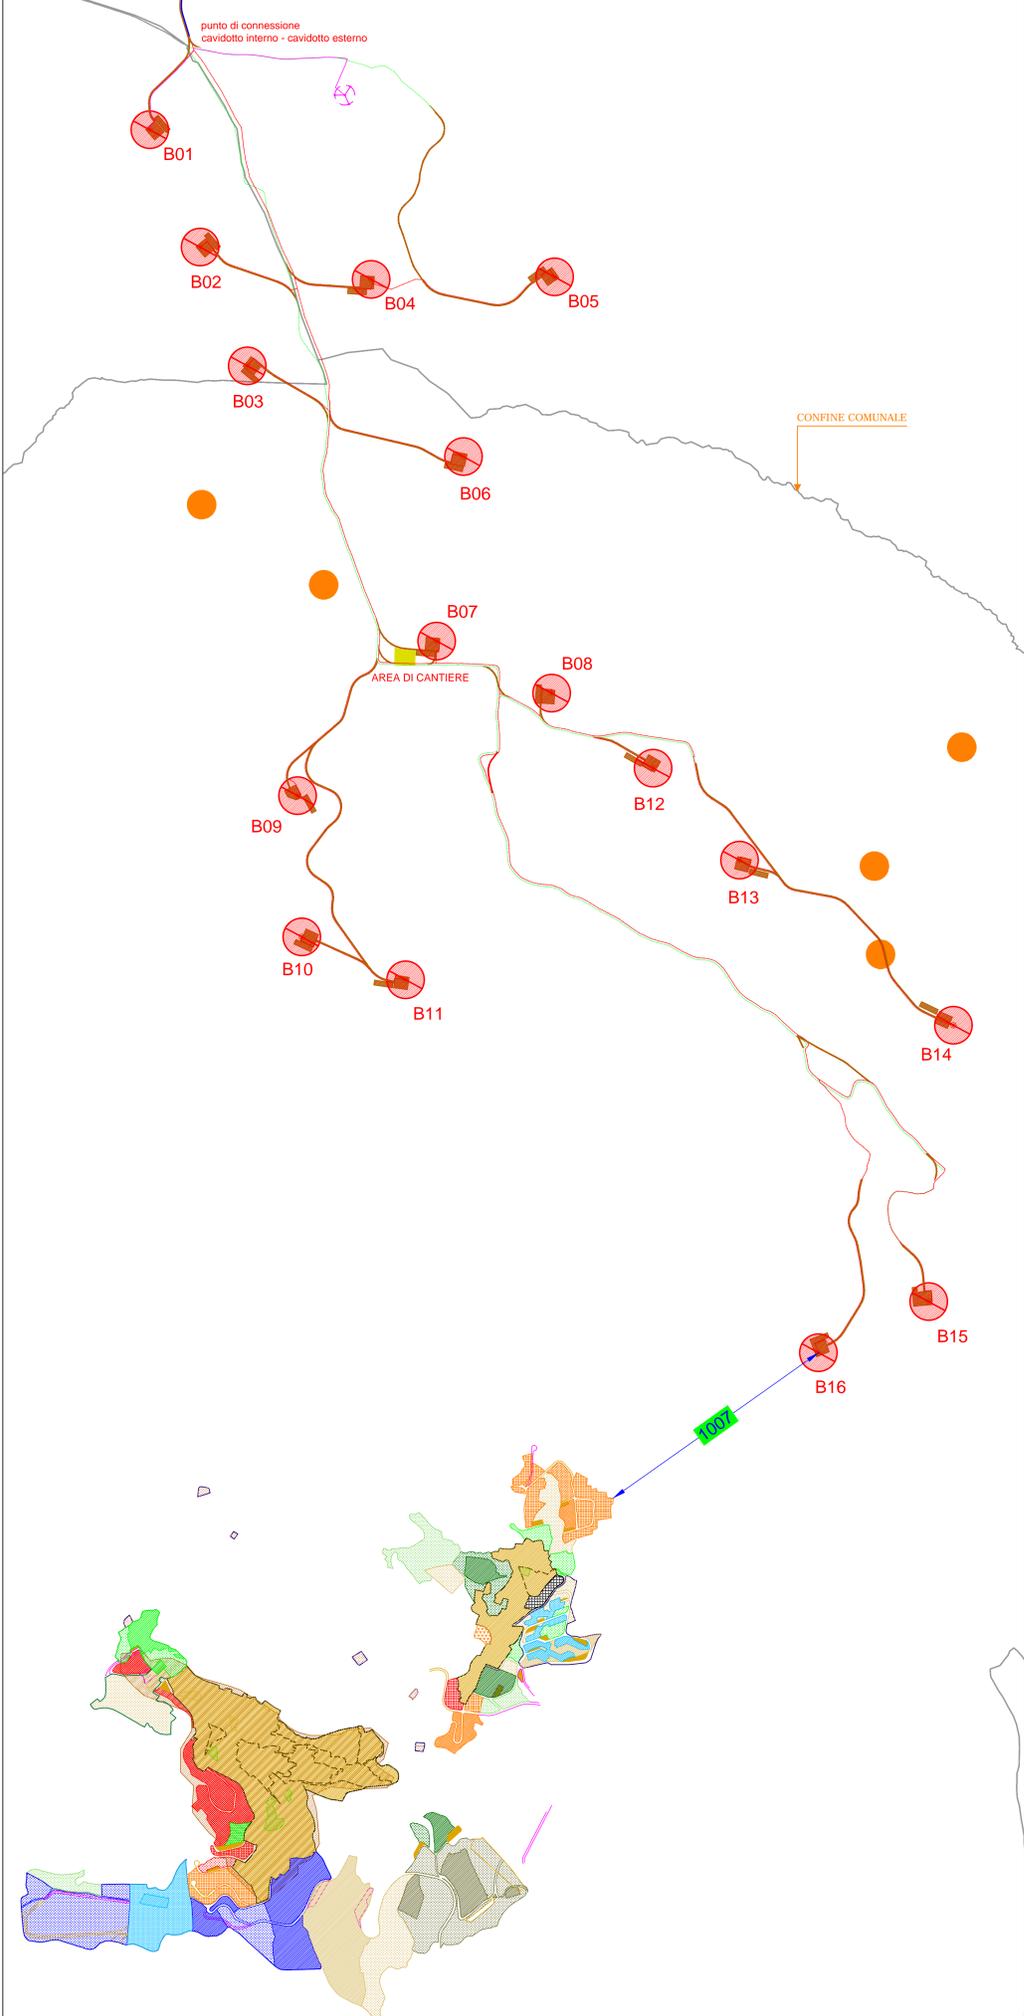

LEGENDA PRG COMUNE DI MURO LUCANO

	ZONA DI RECUPERO ATTUATA		ZONA DI RECUPERO PREVISTA NEL PRG MA SCELTA DAL PIANO PARTICOLAREGGIATO - ART. 7 N.T.A. PRG
	ZONA DI RECUPERO INATTUATA		PARZIALMENTE ATTUATA
	ZONA B1 - COMPLETAMENTO ESTENSIVO MEDIO ATTUATA		QUASI INATTUATA
	QUASI ATTUATA		INATTUATA
	ZONA B2 - COMPLETAMENTO ESTENSIVO BASSO ATTUATA		PARZIALMENTE ATTUATA
	QUASI ATTUATA		QUASI INATTUATA
	INATTUATA		INATTUATA
	ZONA C1 - RISTRUTTURAZIONE ED ESPANSIONE EDILIZIA ESTENSIVA BASSA ATTUATA		ZONA C2 - RISTRUTTURAZIONE ED ESPANSIONE EDILIZIA ESTENSIVA BASSA (NOGME PART.) ATTUATA
	INATTUATA		INATTUATA
	ZONA D1 - ESPANSIONE RESIDENZIALE EDILIZIA SEMINTENSIVA ATTUATA		ZONA D3 - ESPANSIONE RESIDENZIALE EDILIZIA ECONOMICA E POPOLARE ATTUATA
	INATTUATA		INATTUATA
	ZONA F1 - SERVIZI PUBBLICI DI INTERESSE GENERALE ATTUATA		ZONA F2 - SERVIZI PUBBLICI DI QUARTIERE ATTUATA
	INATTUATA		INATTUATA
	ZONA G2 - ATTREZZATURE SPORTIVE DI INTERESSE PUBBLICO ATTUATA		ZONA G3 - VERDE PUBBLICO ATTREZZATO ATTUATA (PROPRIETA' PUBBLICA)
	INATTUATA		INATTUATA
	ZONA G4 - VERDE PRIVATO VINCOLATO ATTUATA		INATTUATA
	ZONA H1 - PICCOLA E MEDIA INDUSTRIA ATTUATA		ZONA H2 - IMPRESE ARTIGIANALI ATTUATA
	INATTUATA		INATTUATA
	ZONA L1 - INSEDIAMENTI TURISTICI ATTUATA		ZONA L2 - SERVIZI TURISTICI ATTUATA
	INATTUATA		INATTUATA
	ZONA DI RECUPERO		VIABILITA' DI PIANO
	ZONA D		PARCHeggi DI PIANO
	PIANI DI RECUPERO		PREVISIONI DEL PRG ATTUATE IN VARIANTE, O INATTUATE PER VARIAZIONI DELL' EFFETTIVO STATO DEI LUOGHI
	COMPENDIO UNITARIO VERDE SERVIZI		

REGIONE BASILICATA
 PROVINCIA DI POTENZA
 Comuni di :
 Castelgrande - Muro Lucano - Rapone - San Fele
 LOCALITA' "Toppo Macchia"

PROGETTO DEFINITIVO PER LA REALIZZAZIONE DI UN IMPIANTO DI PRODUZIONE DI ENERGIA ELETTRICA DA FONTE EOLICA E RELATIVE OPERE DI CONNESSIONE - 16 AEROGENERATORI (potenza totale 88,2 MW)

Sezione A:
 PROGETTO DEFINITIVO DELL'IMPIANTO, DELLE OPERE CONNESSE E DELLE INFRASTRUTTURE INDISPENSABILI

Titolo elaborato:
A.16.a.2.1 - STRALCIO DI PRG: INQUADRAMENTO RISPETTO AGLI AMBITI URBANI STRALCIO PRG DI MURO LUCANO
 N° Elaborato: A.16.a.2.1 Scala: 1:25.000/1:10.000

Proponente MIA WIND Srl Via della Treccia, 18 - 85100 - Potenza (PZ)	Progettazione sede legale e operativa San Giorgio Dal Sarno (BN) via dei Gaspari 61 sede operativa Lucera (FG) S.S.17 loc. Vaccarella snc c/o Villaggio Don Bosco P.IVA 0168800863 Azienda con sistema gestione qualità Certificato N. 50 100 11873
Amministratore Unico Donato Macchia	Progettista Dott. Ing. Nicola Forte

Rev.	Data	Elaborazione	Approvazione	Emissione	DESCRIZIONE
001	NOVEMBRE 2018	GAS	PM	NP	RICHIESTA A.U.
002		SGP	TSB	NGP	

Nome File sorgente: GE.AS01.P3.PD.A.16.a.2.1.dwg Nome file stampa: GE.AS01.P3.PD.A.16.a.2.1.pdf Formato di stampa: A0

INQUADRAMENTO VINCOLISTICO - STRALCIO PRG: INQUADRAMENTO RISPETTO AGLI AMBITI URBANI (SCALA 1:25.000) - QUADRO D'UNIONE

