


Stazione Elettrica
connessione RTN

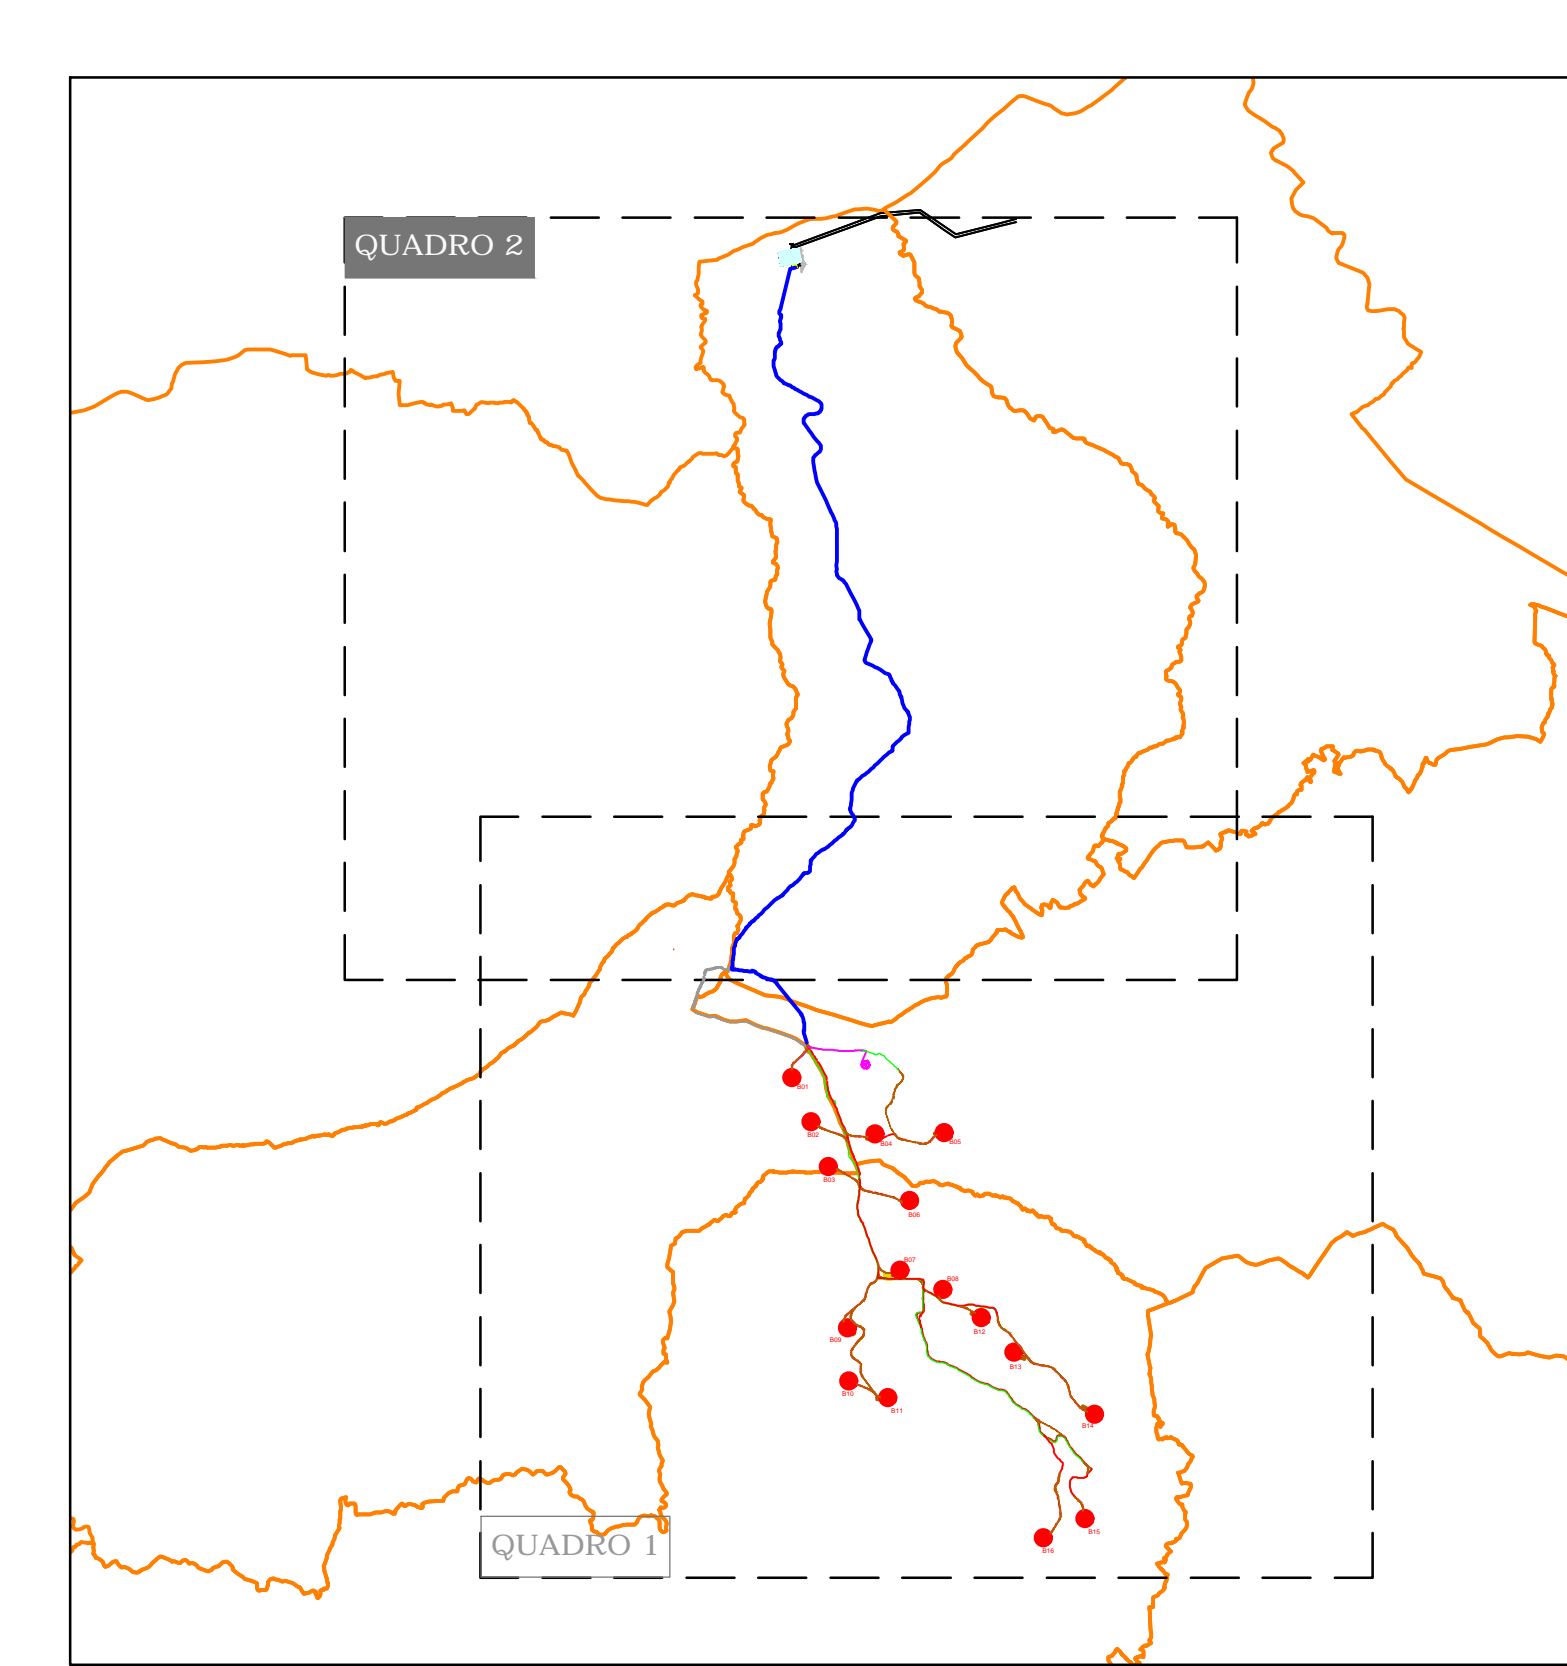

| LEGENDA OPERE DI PROGETTO | |
|---|---|
| | AEROGENERATORE DI PROGETTO |
| | SOTTOSTAZIONE DI TRASFORMAZIONE |
| | PIAZZOLE DI MONTAGGIO E DI STOCCAGGIO |
| | CAVIDOTTO INTERRATO AT |
| | STRADE DI PROGETTO |
| | STRADE ESISTENTI DA ADEGUARE |
| | CAVIDOTTO INTERNO MT |
| | CAVIDOTTO ESTERNO MT |
| | AREA DI CANTIERE |
| | ANEMOMETRO DI CAMPO E RELATIVO COLLEGAMENTO |
| LEGENDA OPERE ESISTENTI, AUTORIZZATE O PREVISTE IN ALTRO PROGETTO | |
| | VIABILITA' IN PROGETTO AREA PIP |
| | AEROGENERATORI ESISTENTI |
| | OPERE DI RETE AUTORIZZATE (STAZIONE DI SMISTAMENTO ED ELETTRODOTTO AEREO) |
| | AEROGENERATORI AUTORIZZATI |

REGIONE BASILICATA
PROVINCIA DI POTENZA
Comuni di :
Castelgrande - Muro Lucano - Rapone - San Fele
LOCALITA': "Toppo Macchia"

PROGETTO DEFINITIVO PER LA REALIZZAZIONE DI UN IMPIANTO DI PRODUZIONE DI ENERGIA ELETTRICA DA FONTE EOLICA E RELATIVE OPERE DI CONNESSIONE - 16 AEROGENERATORI (potenza totale 88,2 MW)

Sezione A :
PROGETTO DEFINITIVO DELL'IMPIANTO, DELLE OPERE CONNESSE E DELLE INFRASTRUTTURE INDISPENSABILI

Titolo elaborato:
A.16.a.3.2 - COROGRAFIA GENERALE - QUADRO 2

N. Elaborazione: A.16.a.3.2 Scale: 1:10.000

Proponente
MIA WIND Srl
Via della Trentina, 18 - 85100 - Potenza (PZ)

Progettazione
TENPROJECT
sede legale e operativa
San Giorgio Dal Sarno (BN) via de Gaspari 61
sede operativa
Lucera (FG) S.S.17 loc. Vaccarella snc c/o Villaggio Don Bosco
P.IVA n.1658466021
Azienda con sistema gestione qualità Certificato N. 50 100 11873

Amministratore Unico
Donato Mascia

Progettista
Dott. Ing. Nicola Forte



| Rev. | Data | Elaborazione | Approvazione | Emissione | DESCRIZIONE |
|------|---------------|--------------|--------------|-----------|----------------|
| 001 | NOVEMBRE 2018 | GIS | PM | NP | RICHIESTA A.U. |

Nome File sorgente: GE_AGB01_P3.PD_A.16.a.3.1.2.dwg Nome file stampa: GE_AGB01_P3.PD_A.16.a.3.2.pdf Formato di stampa: A0