


Stazione Elettrica
connessione RTN

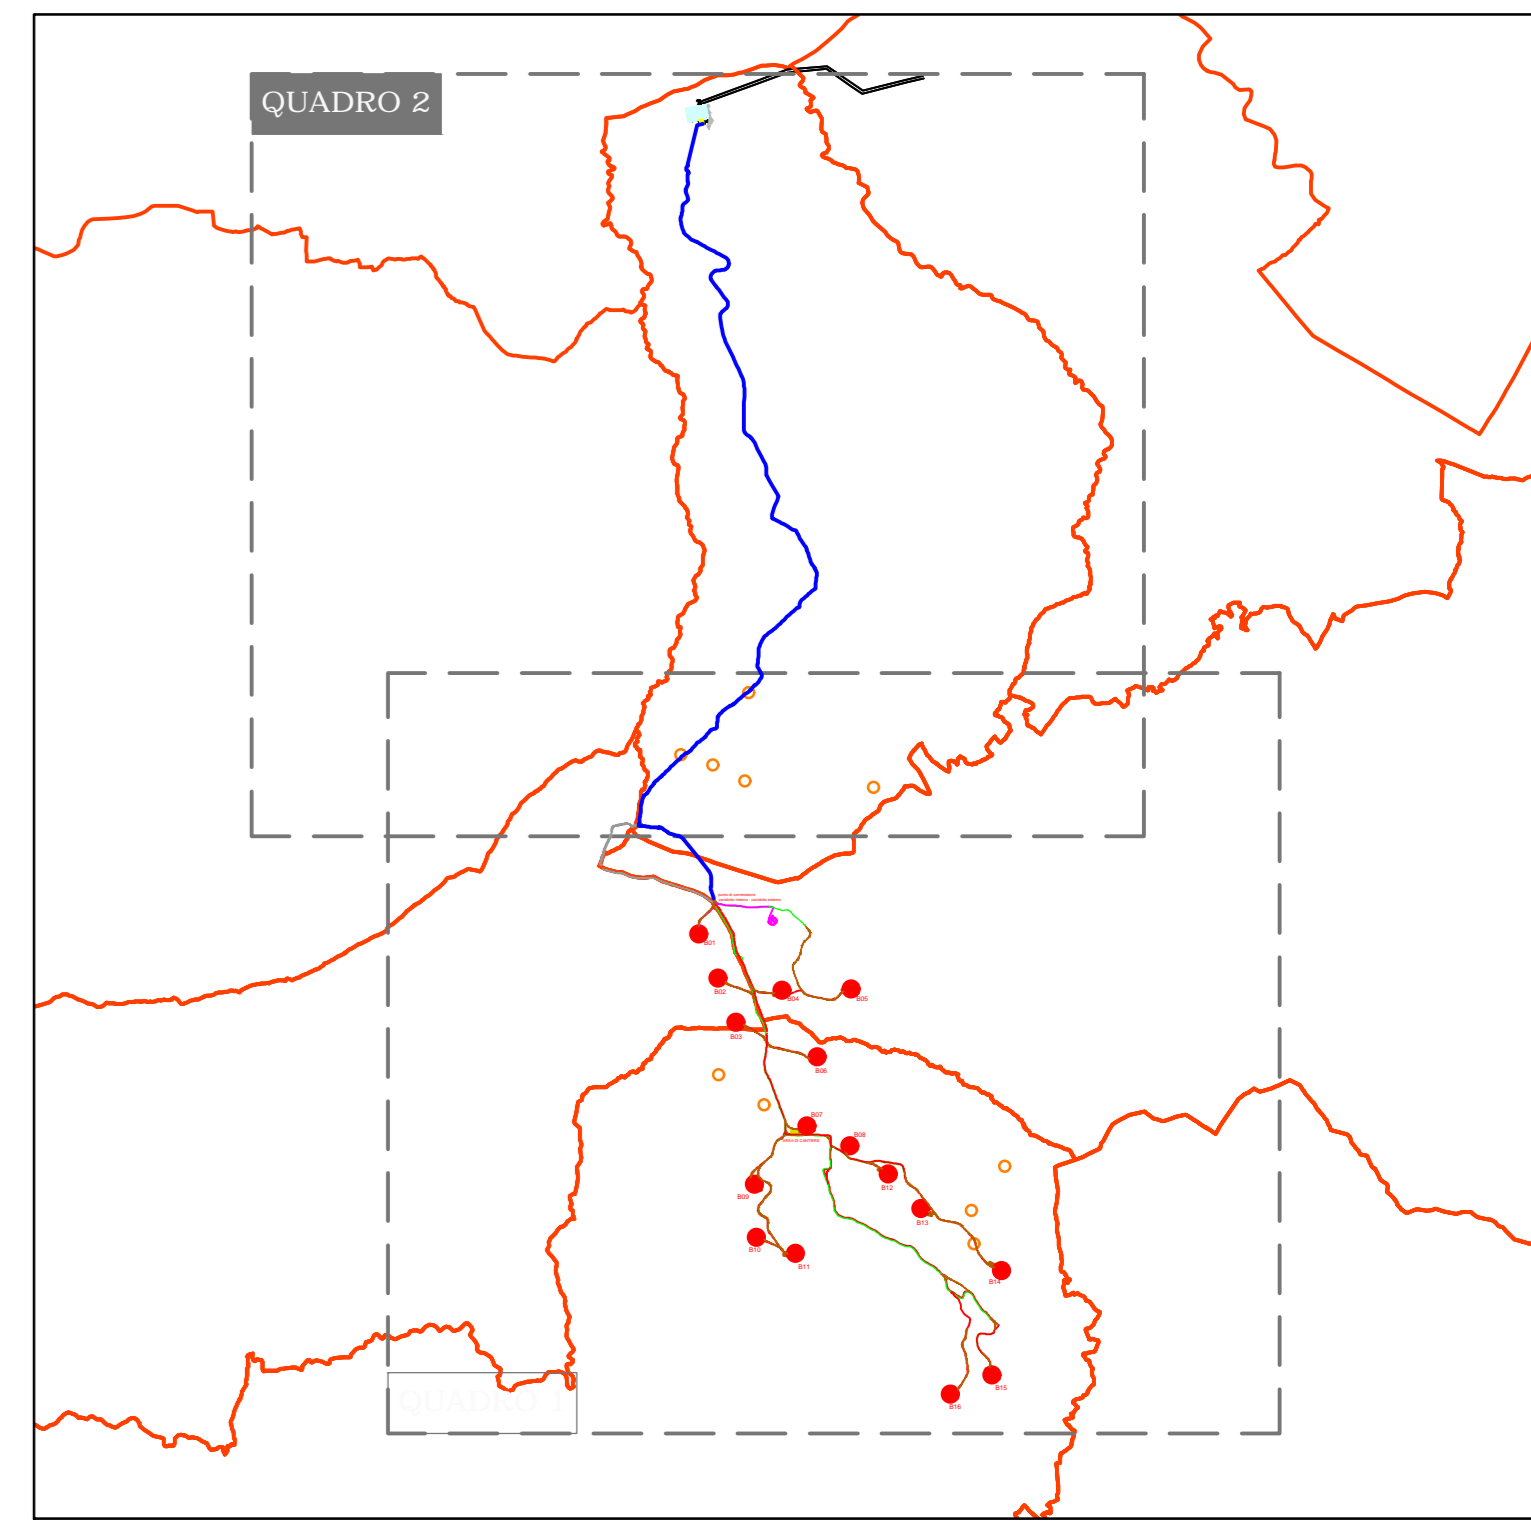

LEGENDA OPERE DI PROGETTO	
	AEROGENERATORE DI PROGETTO
	SOTTOSTAZIONE DI TRASFORMAZIONE
	PIAZZOLE DI MONTAGGIO E DI STOCCAGGIO
	CAVIDOTTO INTERRATO AT
	STRADE DI PROGETTO
	CAVIDOTTO INTERNO MT
	STRADE ESISTENTI DA ADEGUARE
	CAVIDOTTO ESTERNO MT
	AREA DI CANTIERE
	ANEMOMETRO DI CAMPO E RELATIVO COLLEGAMENTO

LEGENDA OPERE ESISTENTI, AUTORIZZATE O PREVISTE IN ALTRO PROGETTO	
	VIABILITA' IN PROGETTO AREA PIP
	AEROGENERATORI ESISTENTI
	OPERE DI RETE AUTORIZZATE (STAZIONE DI SMISTAMENTO ED ELETTRICITÀ AEREA)
	AEROGENERATORI AUTORIZZATI

AREE TUTELATE PER D.LGS 42/04	
	FIUMI TORRENTI E CORSI D'ACQUA iscritti negli elenchi di cui al testo unico approvato con Regio decreto 11-12-1933 n. 1775
	SPONDE DI FIUMI TORRENTI E CORSI D'ACQUA PER UNA FASCIA DI 150m (ex legge 431/85)
	LAGHI
	SPONDE DI LAGHI PER UNA FASCIA DI 300 m
	AREE DI MONTAGNA ECCEDENTI I 1200m
	TRATTURI (D.Lgs. 42/04 - DM 22/12/83)
	FORESTE E BOSCHI
	IMMOBILI ED AREE DI NOTEVOLE INTERESSE PUBBLICO - Art. 136

PATRIMONIO STORICO ARTISTICO	
	BENI DI INTERESSE MONUMENTALE ED ARCHEOLOGICO art. 10

REGIONE BASILICATA
PROVINCIA DI POTENZA
Comuni di :
Castelgrande - Muro Lucano - Rapone - San Fele
LOCALITA' "Toppo Macchia"

PROGETTO DEFINITIVO PER LA REALIZZAZIONE DI UN IMPIANTO DI PRODUZIONE DI ENERGIA ELETTRICA DA FONTE EOLICA E RELATIVE OPERE DI CONNESSIONE - 16 AEROGENERATORI (potenza totale 88,2 MW)

Sezione A :
PROGETTO DEFINITIVO DELL'IMPIANTO, DELLE OPERE CONNESSE E DELLE INFRASTRUTTURE INDISPENSABILI

Titolo elaborato:
A.16.a.4.1.2 - INQUADRAMENTO VINCOLISTICO - AREE TUTELATE AI SENSI DEL D.LGS 42/04 - QUADRO 2
N. Elaborazione: A.16.a.4.1.2 Data: 1/10/2000

<p>Proponente</p> <p>MIA WIND Srl Via della Trento, 18 - 85100 - Potenza (PZ)</p> <p>Amministratore Unico Donato Macchia</p>	<p>Progettazione</p> <p>TENPROJECT</p> <p>sede legale e operativa San Giorgio Dal Sarno (BN) via de Gaspari 61 sede operativa Lucera (FG) S.S.17 loc. Vaccarella snc c/o Villaggio Don Bosco P.V.A. 1168806024 Azienda con sistema gestione qualità Certificato N. 50 100 11873</p> <p>Progettista Dott. Ing. Nicola Forte</p> 
---	---

Rev.	Data	Elaborazione	Approvazione	Emissione	DESCRIZIONE
001	NOVEMBRE 2018	GIS	PM	NP	RICHIESTA A.U.

Nome File sorgente: GE_AGR01_P3.PD_A.16.a.4.1.1_2.dwg Nome file stampa: GE_AGR01_P3.PD_A.16.a.4.1.2.pdf Formato di stampa: A0