


Stazione Elettrica  
connessione RTN

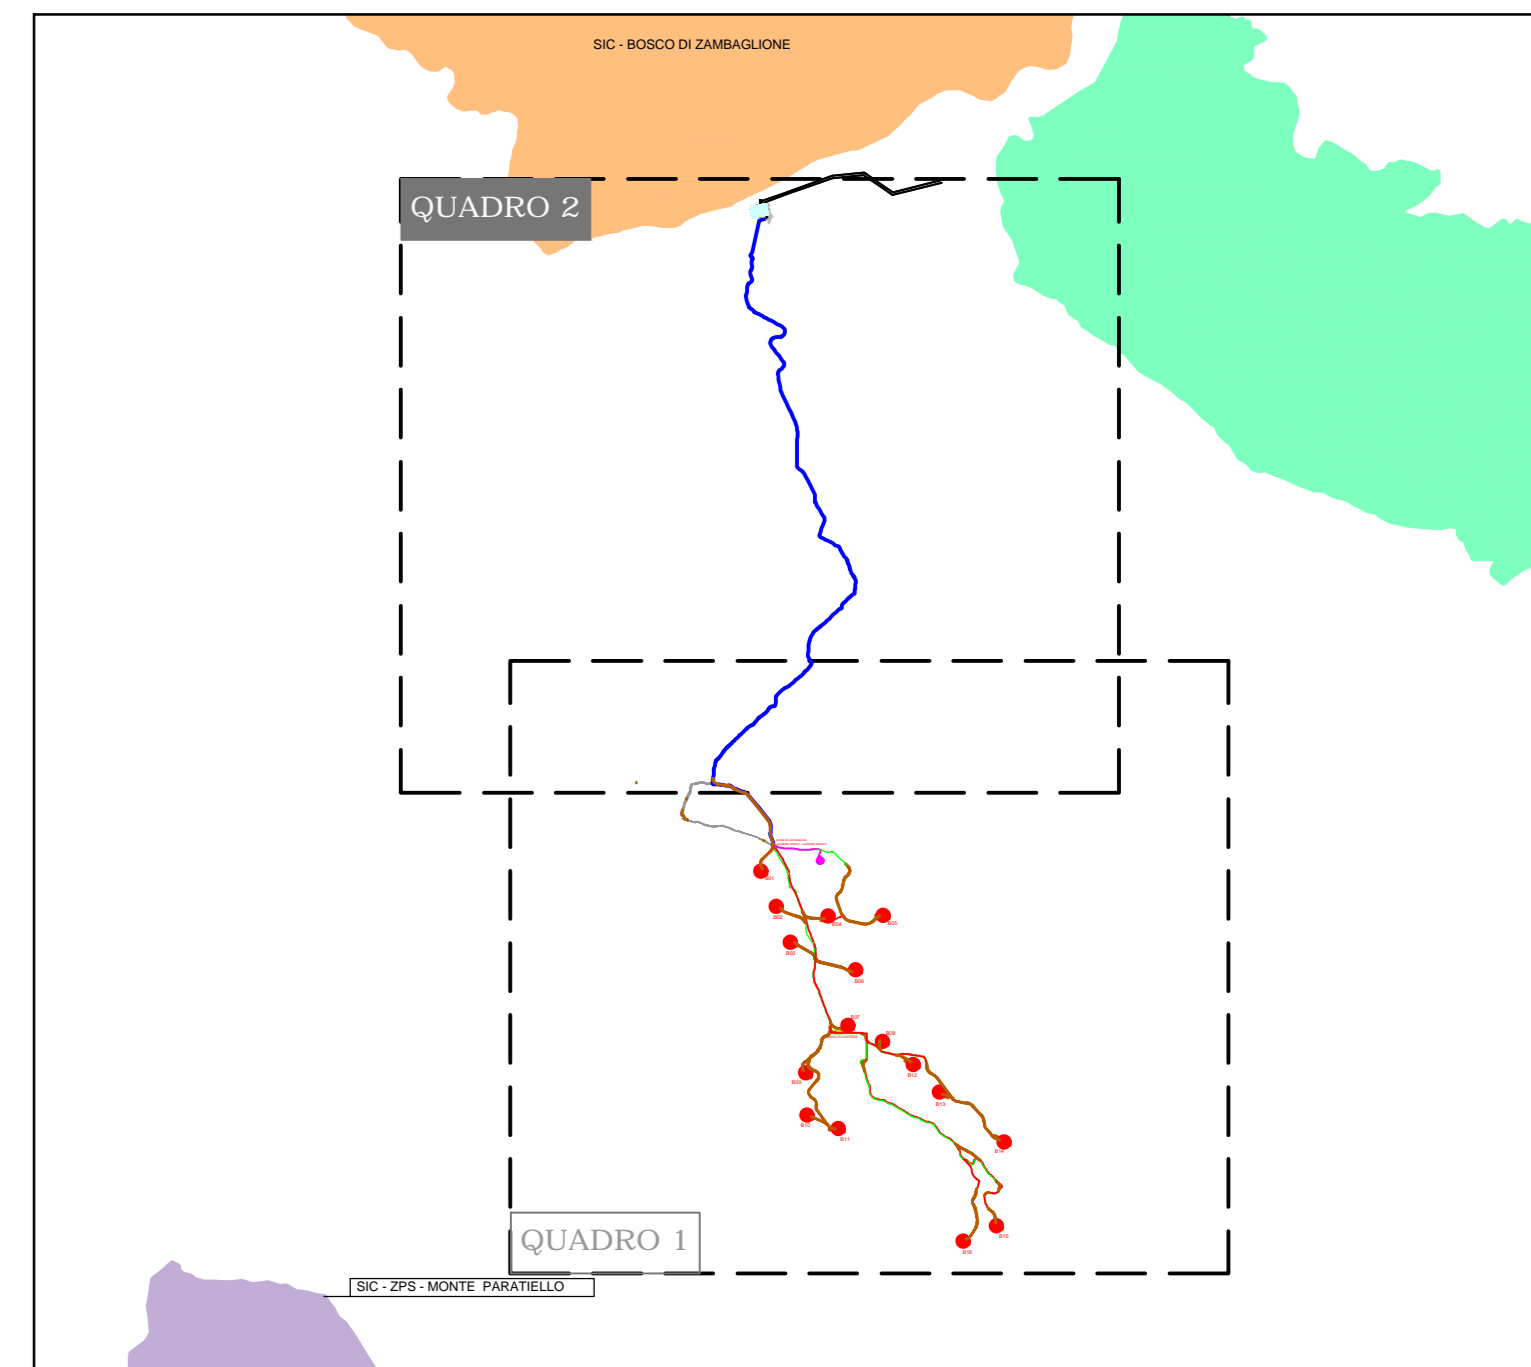

LEGENDA OPERE DI PROGETTO			
	AEROGENERATORE DI PROGETTO		SOTTOSTAZIONE DI TRASFORMAZIONE
	PIAZZOLE DI MONTAGGIO E DI STOCCAGGIO		CAVIODOTTO INTERRATO AT
	STRADE DI PROGETTO		CAVIODOTTO INTERNO MT
	STRADE ESISTENTI DA ADEGUARE		CAVIODOTTO ESTERNO MT
	AREA DI CANTIERE		ANEMOMETRO DI CAMPO E RELATIVO COLLEGAMENTO

LEGENDA OPERE ESISTENTI, AUTORIZZATE O PREVISTE IN ALTRO PROGETTO	
	VIABILITA' IN PROGETTO AREA PIP
	AEROGENERATORI ESISTENTI
	OPERE DI RETE AUTORIZZATE (STAZIONE DI SMISTAMENTO ED ELETTRODOTTO AEREO)
	AEROGENERATORI AUTORIZZATI

VINCOLI DI NATURA AMBIENTALE	
<b>AREE NATURALI PROTETTE</b>	
	PARCO NATURALE REGIONALE DEL VULTURE - ZONA 2
OASI WWF - non presenti nell'areale	
RISERVE - non presenti nell'areale	
<b>RETE NATURA 2000 E IBA</b>	
AREE SIC - non presenti nell'areale del quadro 1 e nel buffer di 1000m dagli aerogeneratori	
AREE ZPS - non presenti nell'areale del quadro 1 e nel buffer di 1000m dagli aerogeneratori	
AREE ZSC - non presenti nell'areale del quadro 1	
AREE IBA - non presenti nell'areale del quadro 1	

REGIONE BASILICATA  
 PROVINCIA DI POTENZA  
 Comuni di :  
 Castelgrande - Muro Lucano - Rapone - San Fele  
 LOCALITA' "Toppo Macchia"

PROGETTO DEFINITIVO PER LA REALIZZAZIONE DI UN IMPIANTO DI PRODUZIONE DI ENERGIA ELETTRICA DA FONTE EOLICA E RELATIVE OPERE DI CONNESSIONE - 16 AEROGENERATORI (potenza totale 88,2 MW)

Sezione A :  
 PROGETTO DEFINITIVO DELL'IMPIANTO, DELLE OPERE CONNESSE E DELLE INFRASTRUTTURE INDISPENSABILI

Titolo elaborato:  
**A.16.a.4.2.2 - INQUADRAMENTO VINCOLISTICO - VINCOLI DI NATURA AMBIENTALE - QUADRO 2**  
 N. Elaborazione: A.16.a.4.2.2 Data: 1/10/000

Proponente  <b>MIA WIND Srl</b> Via delle Trentine, 18 - 85100 - Potenza (PZ)	Progettazione   sede legale e operativa San Giorgio Dal Sarno (BN) via dei Gaspari 61 sede operativa Lucera (FG) S.S.17 loc. Vaccarella snc c/o Village Don Bosco P.IVA 01668060862 Azienda con sistema gestione qualità Certificato N. 50 100 11873
Amministratore Unico Donato Macchia	Progettista Dott. Ing. Nicola Forte  

Rev.	Data	Elaborazione	Approvazione	Emissione	DESCRIZIONE
001	NOVEMBRE 2018	GIS	PM	NP	RICHIESTA A.U.

Nome File sorgente: GE.AGB01.P3.PD.A.16.a.4.2.1\_2.dwg Nome File stampa: GE.AGB01.P3.PD.A.16.a.4.2.2.pdf Formato di stampa: A0