


Stazione Elettrica connessione RTN

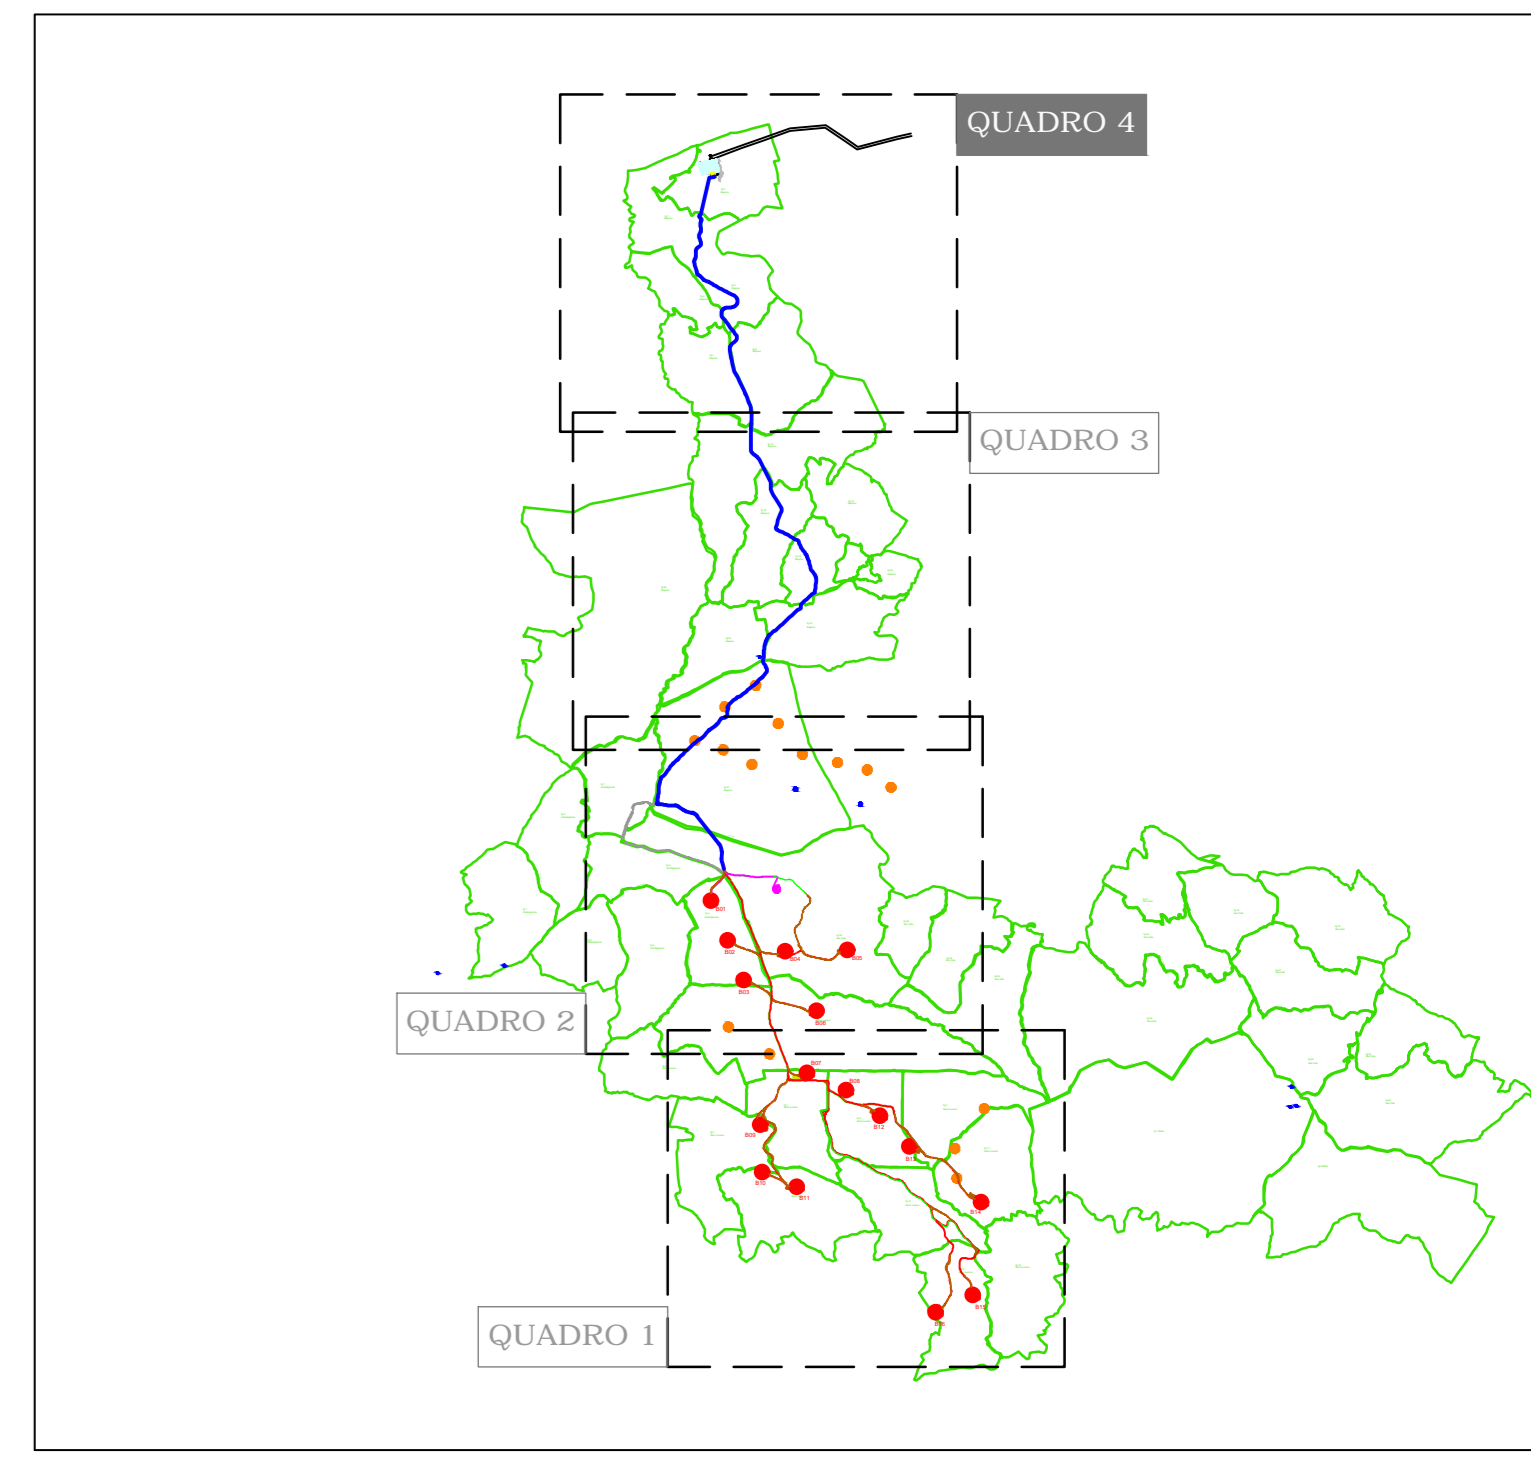

LEGENDA OPERE DI PROGETTO	
	AEROGENERATORE DI PROGETTO
	SOTTOSTAZIONE DI TRASFORMAZIONE
	PIAZZOLE DI MONTAGGIO E DI STOCCAGGIO
	CAVIDOTTO INTERRATO AT
	STRADE DI PROGETTO
	CAVIDOTTO INTERNO MT
	STRADE ESISTENTI DA ADEGUARE
	CAVIDOTTO ESTERNO MT
	AREA DI CANTIERE
	ANEMOMETRO DI CAMPO E RELATIVO COLLEGAMENTO
LEGENDA OPERE ESISTENTI, AUTORIZZATE O PREVISTE IN ALTRO PROGETTO	
	VIABILITA' IN PROGETTO AREA PIP
	AREROGENERATORI ESISTENTI
	OPERE DI RETE AUTORIZZATE (STAZIONE DI SMISTAMENTO ED ELETTRODOTTO AEREO)
	AREROGENERATORI AUTORIZZATI

REGIONE BASILICATA
 PROVINCIA DI POTENZA
 Comuni di :
 Castelgrande - Muro Lucano - Rapone - San Fele
 LOCALITA' "Toppo Macchia"

PROGETTO DEFINITIVO PER LA REALIZZAZIONE DI UN IMPIANTO DI PRODUZIONE DI ENERGIA ELETTRICA DA FONTE EOLICA E RELATIVE OPERE DI CONNESSIONE - 16 AEROGENERATORI (potenza totale 88,2 MW)

Sezione A :
 PROGETTO DEFINITIVO DELL'IMPIANTO, DELLE OPERE CONNESSE E DELLE INFRASTRUTTURE INDISPENSABILI

Titolo elaborato:
A.16.a.6.2.4 - PLANIMETRIA DELL'IMPIANTO SU PLANIMETRIA CATASTALE - QUADRO 4
 N. Elaborato: A.16.a.6.2.4 Scala: 1:5.000

Proponente MIA WIND Srl <small>Via della Trentina, 18 - 85100 - Potenza (PZ)</small>	Progettazione <small>sede legale e operativa San Giorgio Dal Sarno (BN) via dei Gaspari 61 sede operativa Lucera (FG) S.S.17 loc. Vaccarella snc c/o Villaggio Don Bosco P.IVA 0166940053 Azienda con sistema gestione qualità Certificato N. 50 100 11873</small>
Amministratore Unico Donato Macchia	Progettista Dott. Ing. Nicola Forte

Rev.	Data	Elaborazione	Approvazione	Emissione	DESCRIZIONE
001	NOVEMBRE 2018	GAS	PM	NF	RICHIESTA A.U.
002					

Nome File sorgente: GE.AGB01.P3.PD.A.16.a.6.2.1_4.dwg Nome file stampa: GE.AGB01.P3.PD.A.16.a.6.2.4.pdf Formato di stampa: A0