
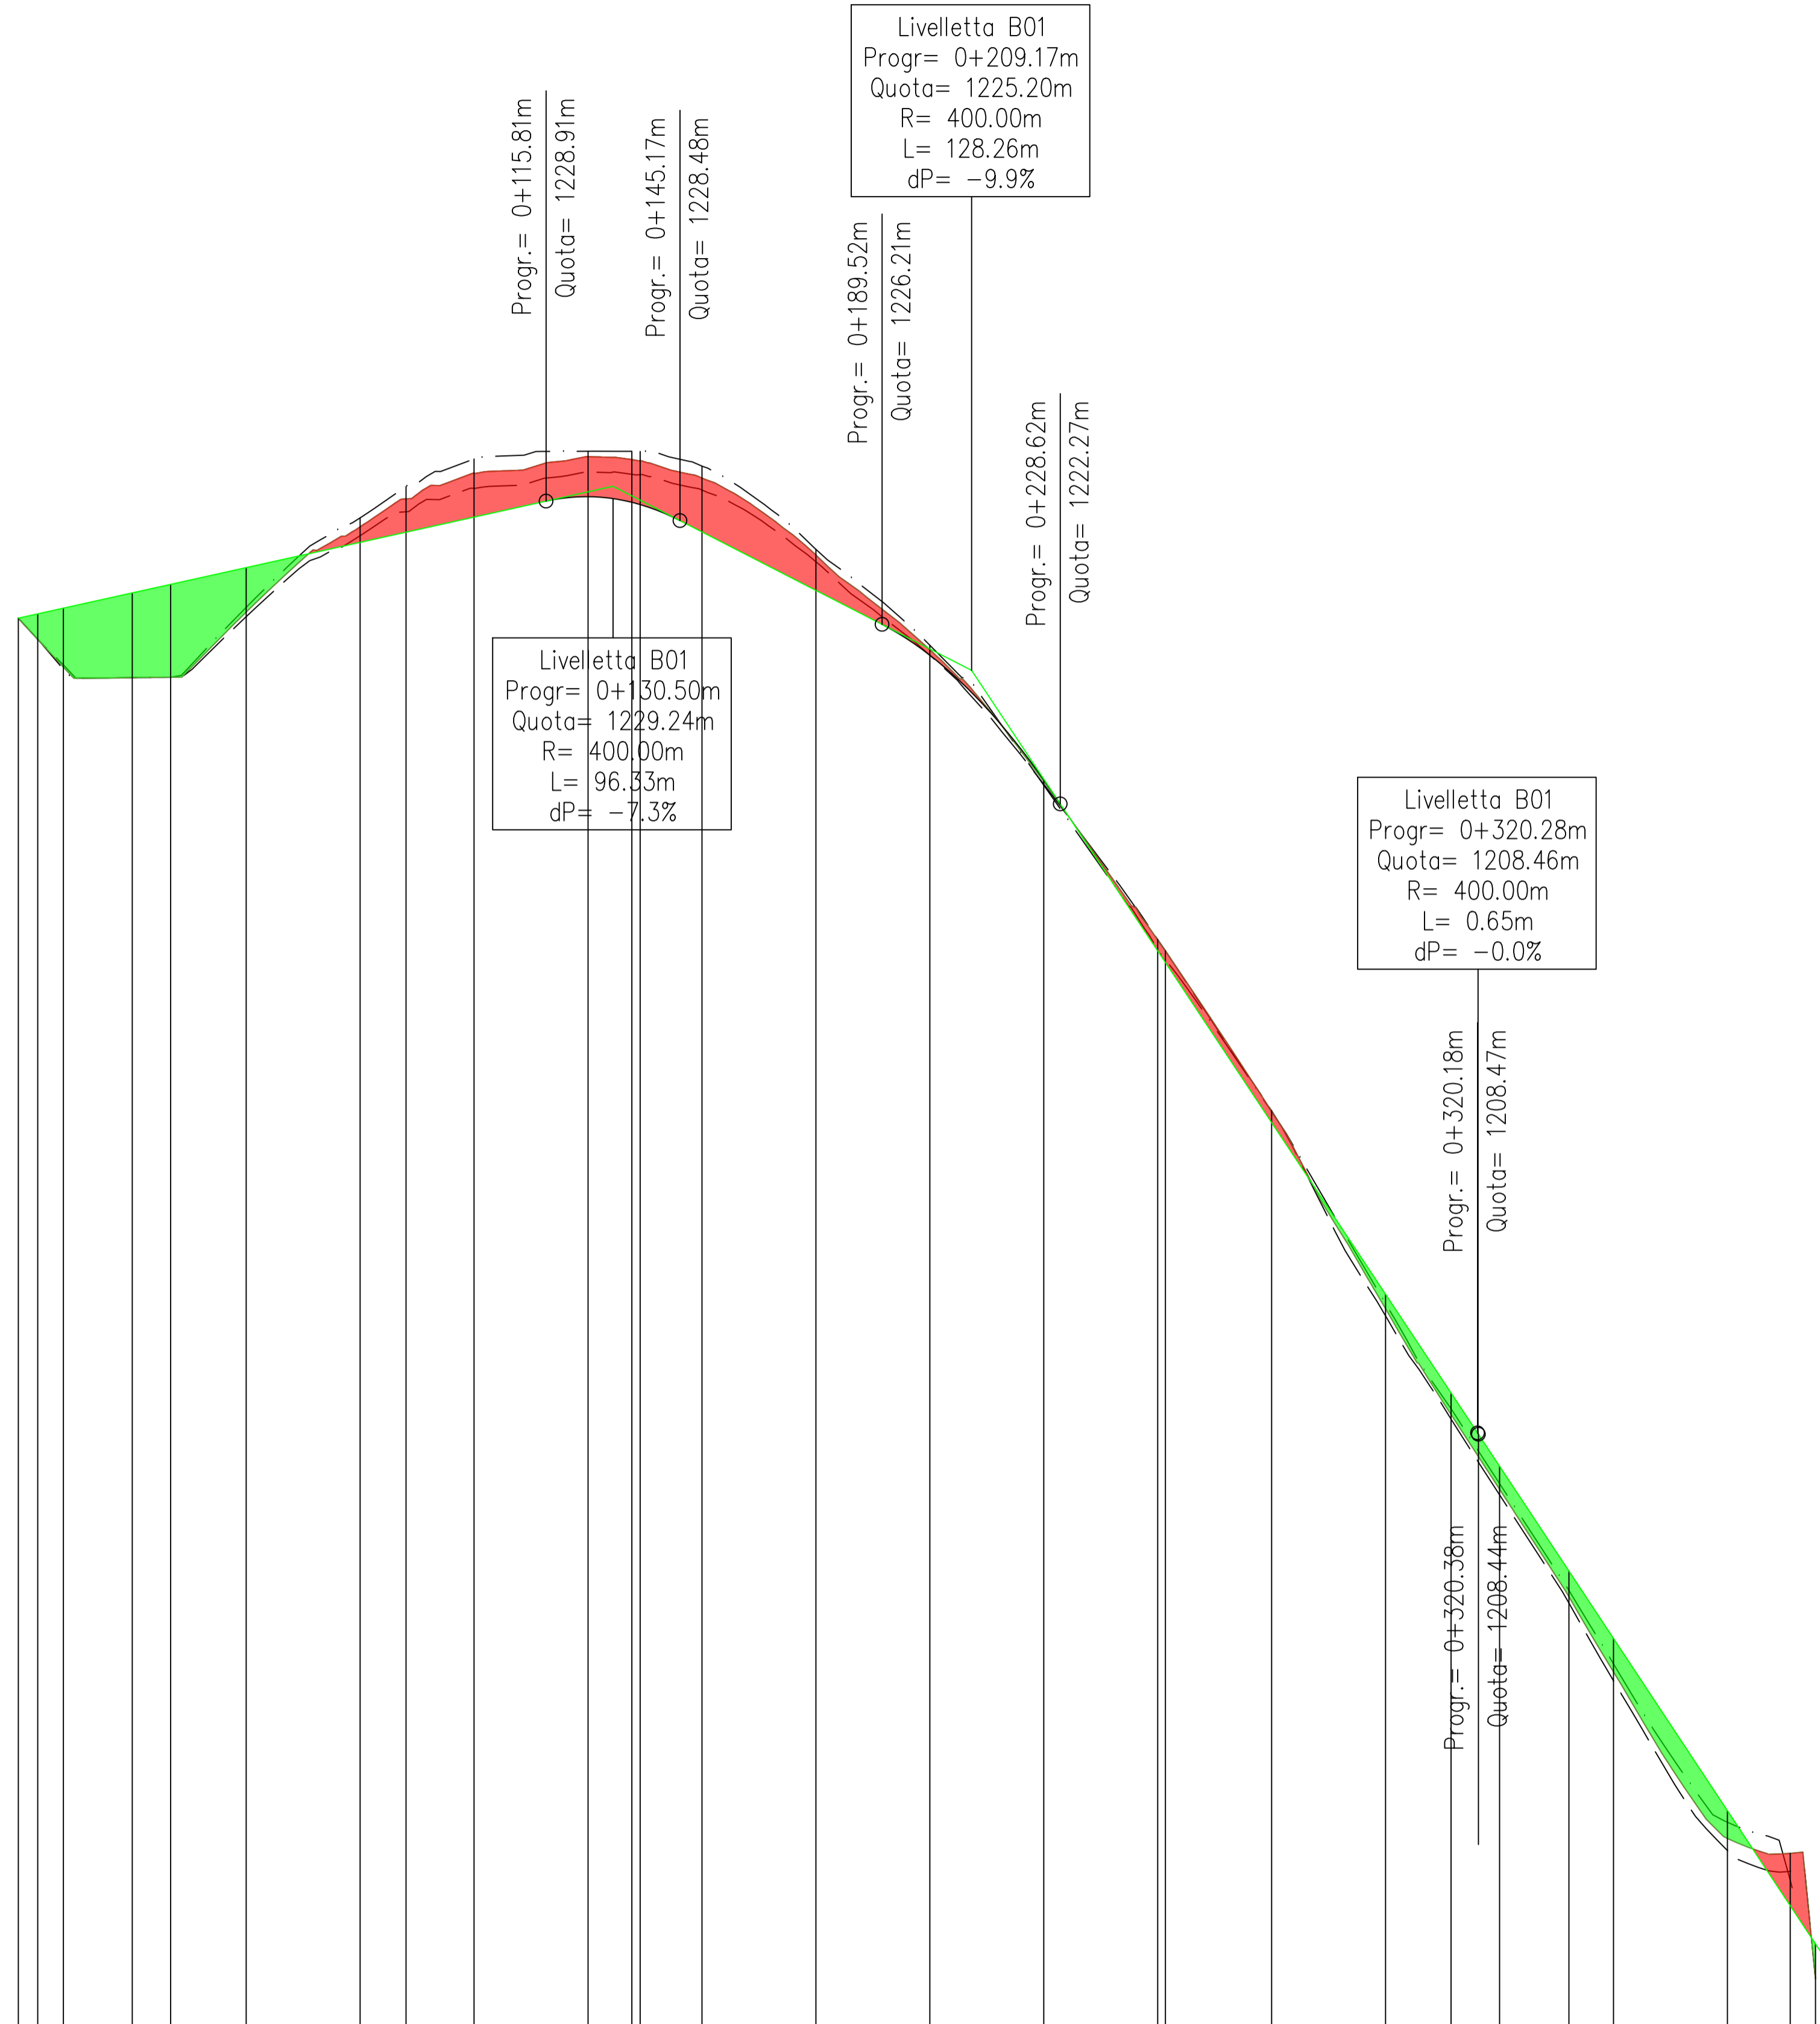


LIVELLETTE

Profilo: B01
 Scala : 1000:100
 Q.Rif. : 1195.00

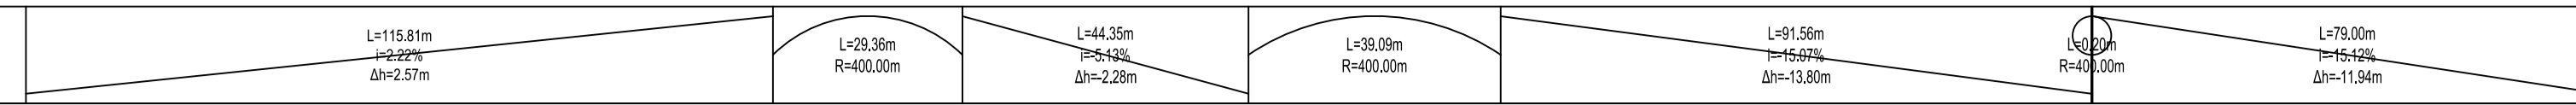

NUMERO SEZIONE	1	2	3	4	5	6	7	8	9
QUOTE TERRENO	1228.34	1227.45	1226.52	1225.42	1225.65	1219.29	1211.20	1203.23	1196.50
QUOTE PROGETTO	1228.34	1227.45	1226.52	1225.42	1225.65	1219.29	1211.20	1203.23	1197.26
DISTANZE PARZIALI		50.00	50.00	50.00	50.00	50.00	50.00	50.00	44.33
DISTANZE PROGRESSIVE	0+00.00	0+50.00	0+100.00	0+150.00	0+200.00	0+250.00	0+300.00	0+350.00	0+394.33
ANDAMENTO PLANIMETRICO	L=5.64 R=200.00	L=23.53 R=172.54m	L=49.55m R=29.00m	L=115.24m R=29.00m	L=42.67m R=72.54m	L=25.86m R=72.50m	L=48.56m R=72.50m	L=5.56m	
ETTOMETRICHE	00 01 02 03 04								

REGIONE BASILICATA
 PROVINCIA DI POTENZA
 Comuni di :
 Castelgrande - Muro Lucano - Rapone - San Fele
 LOCALITA' "Toppo Macchia"

PROGETTO DEFINITIVO PER LA REALIZZAZIONE DI UN IMPIANTO DI PRODUZIONE DI ENERGIA ELETTRICA DA FONTE EOLICA E RELATIVE OPERE DI CONNESSIONE - 16 AEROGENERATORI (potenza totale 88,2 MW)

Sezione A :
 PROGETTO DEFINITIVO DELL'IMPIANTO, DELLE OPERE CONNESSE E DELLE INFRASTRUTTURE INDISPENSABILI

Titolo elaborato:
A.16a.14.1 - PROFILI LONGITUDINALI TRATTO 1

N. Elaborato: **A.16a.14.1** Scale: **1000/100**

Proponente
MIA WIND Srl
 Via della Tecnica, 18 - 85100 - Potenza (PZ)

Amministratore Unico
 Donato Macchia

Progettazione
TENPROJECT
 sede legale e operativa
 San Giorgio Del Sannio (BN) via de Gasperi 61
 sede operativa
 Lucera (FG) S.S. 17 loc. Vaccarella snc c/o Villaggio Don Bosco
 P. IVA 01465940623
 Azienda con sistema gestione qualità Certificato N. 50 100 11873

Progettista
 Dott. Ing. Nicola Forte



Rev.	Data	Elaborazione	Approvazione	Emissione	DESCRIZIONE
00	NOVEMBRE 2018	GAS	PM	NF	RICHIESTA A.U.
		sigla	sigla	sigla	

Nome File sorgente: GE.AGB01.P3.PD.A.16a.14.1.dwg Nome file stampa: GE.AGB01.P3.PD.A.16a.14.1.pdf Formato di stampa: A1