


LIVELLETTA	L=23.78m P=3.76% Δh=-0.90m	L=14.48m R=400.00m	L=19.29m P=7.43% Δh=-1.43m	L=32.89m R=400.00m	L=1.65m P=0.00% Δh=0.00m	L=40.72m R=400.00m	L=25.65m P=8.46% Δh=-2.43m	L=16.84m R=228.04m	L=31.72m R=181.46m	L=36.38m P=0.87% Δh=0.24m	L=41.57m R=400.00m	L=13.74m P=2.77% Δh=-1.30m	L=16.89m R=400.00m	L=30.76m P=5.06% Δh=-1.55m
------------	----------------------------------	-----------------------	----------------------------------	-----------------------	--------------------------------	-----------------------	----------------------------------	-----------------------	-----------------------	---------------------------------	-----------------------	----------------------------------	-----------------------	----------------------------------

Profilo: B03
Scala : 1000:100
Q.Rif. : 1180.00

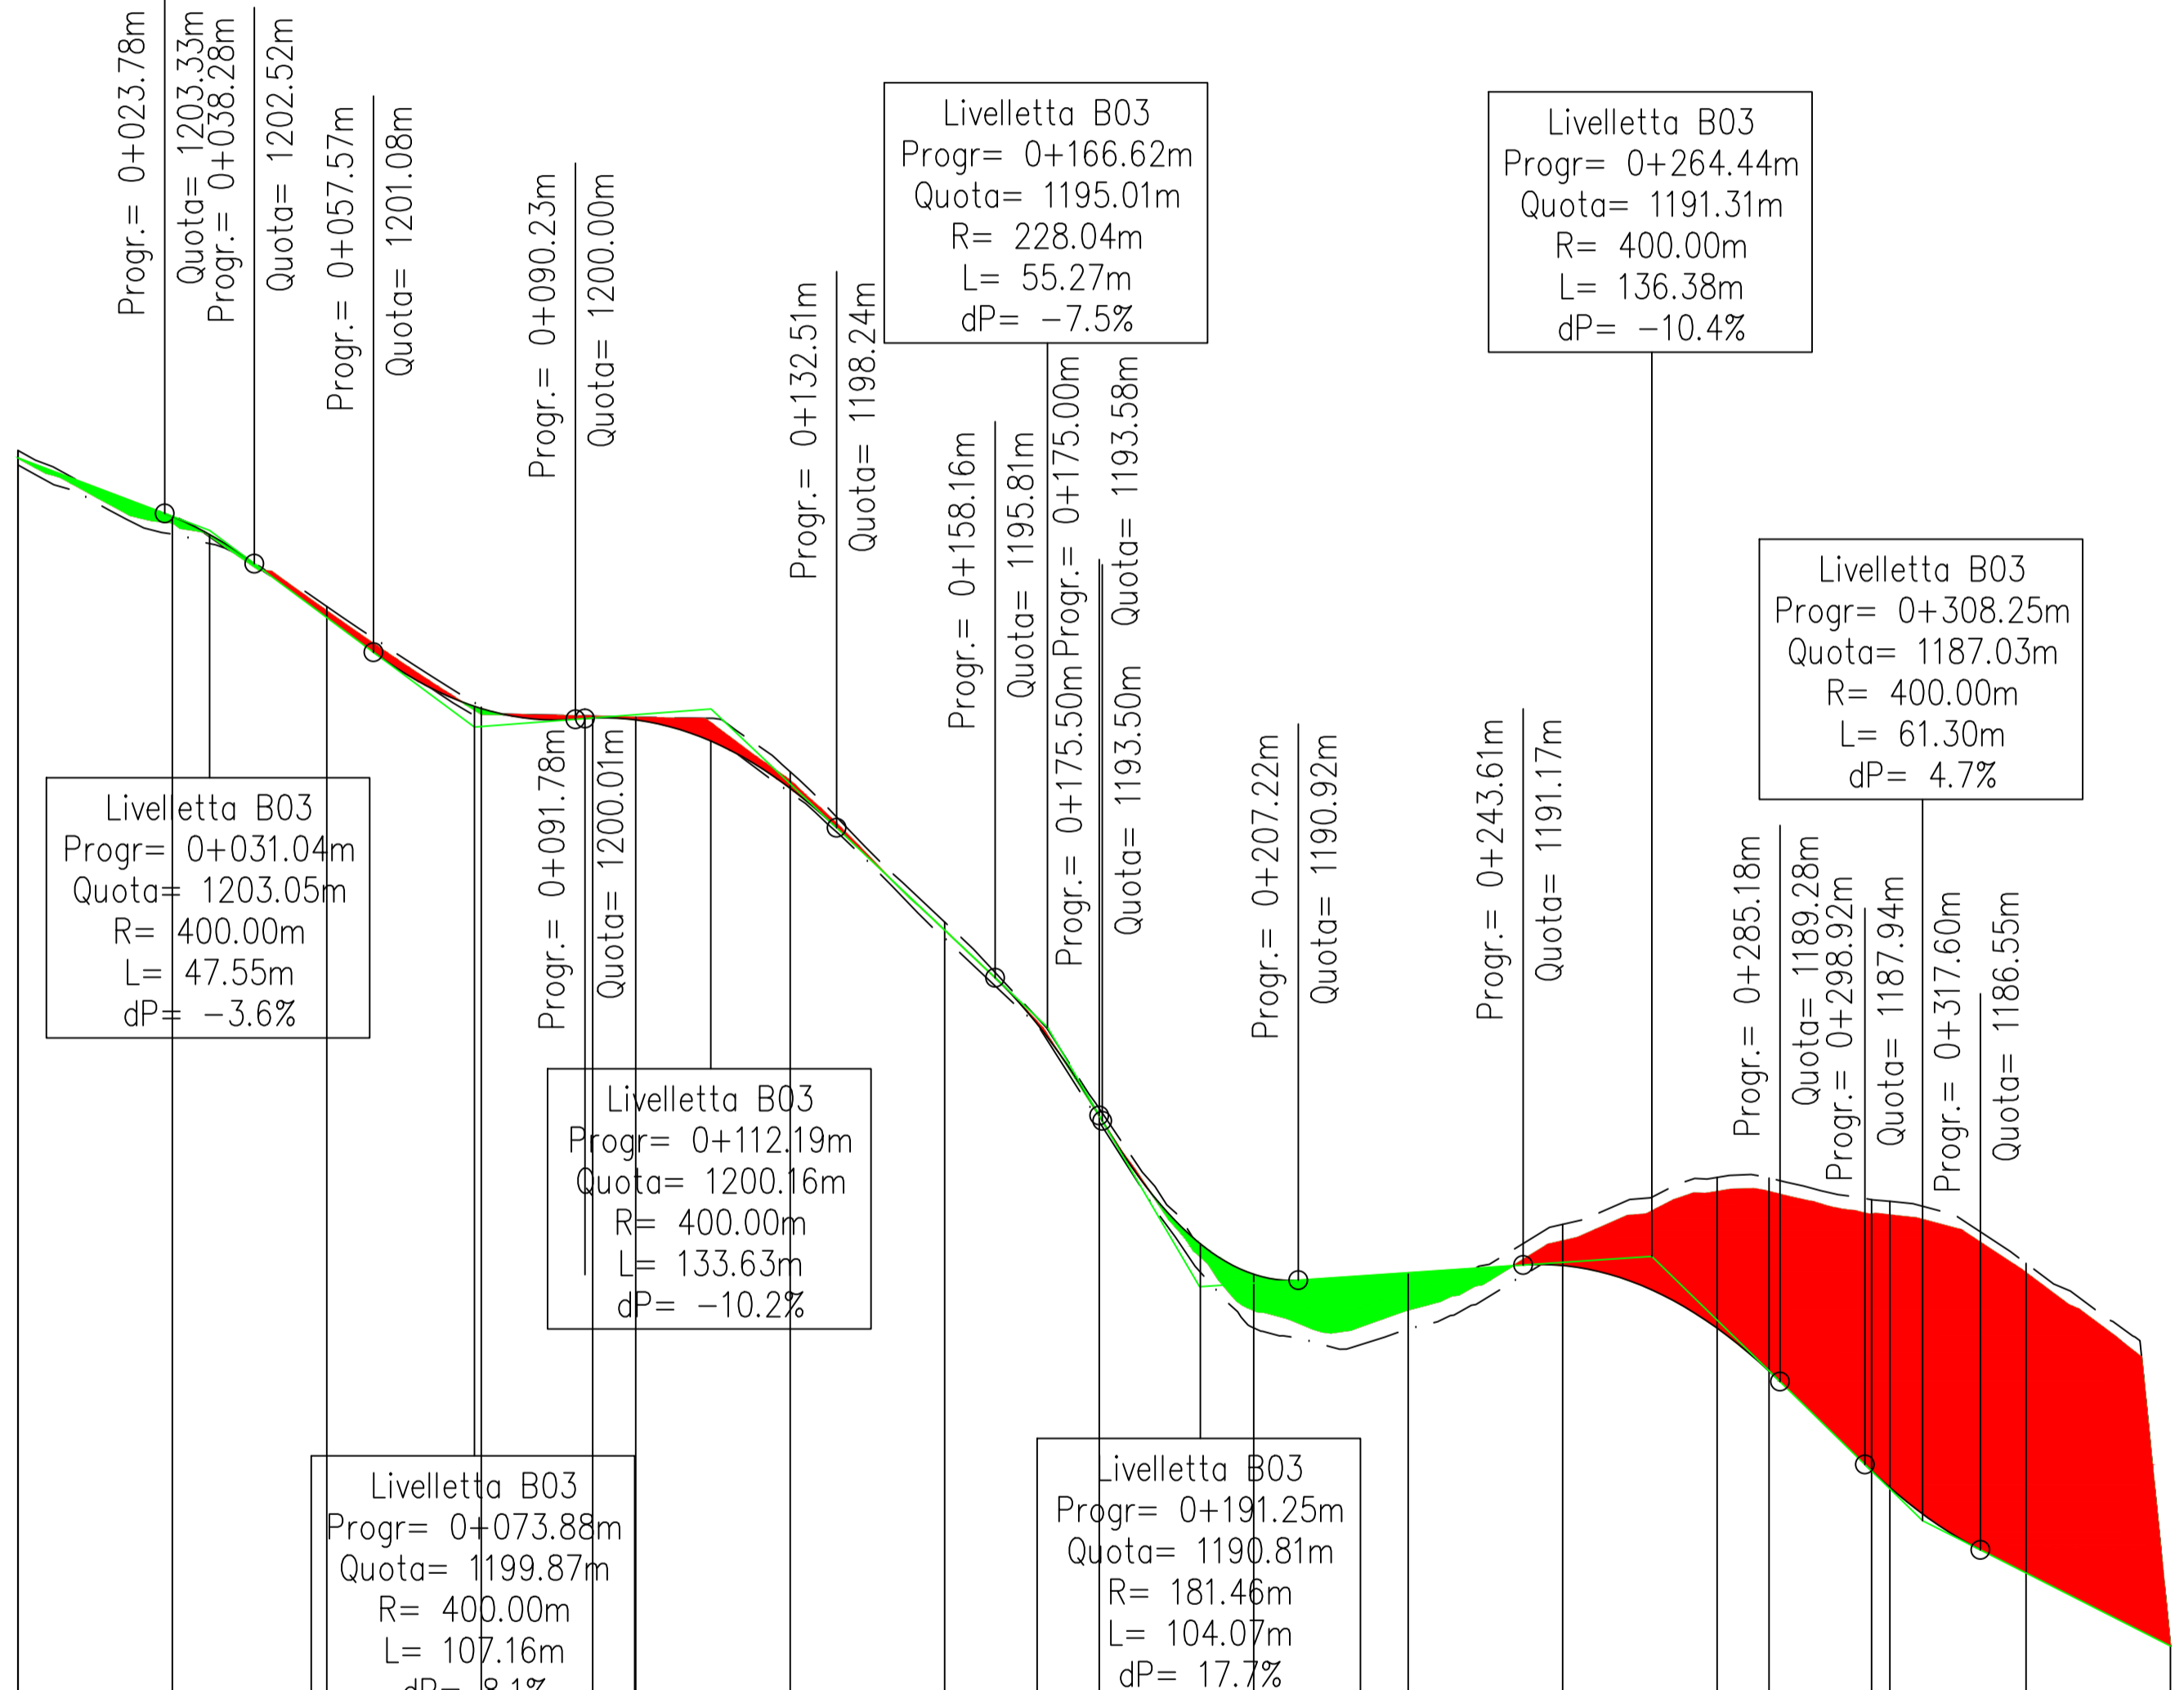

NUMERO SEZIONE	1 (36)	2 (37)	3 (38)	4 (39)	5 (40)	6 (41)	7 (42)	8 (43)
QUOTE TERRENO	1204.23	1201.75	1200.00	1196.58	1190.41	1191.55	1191.99	1185.00
QUOTE PROGETTO	1204.23	1201.65	1200.00	1196.58	1190.02	1191.17	1187.94	1186.55
DISTANZE PARZIALI		50.00	50.00	50.00	50.00	50.00	50.00	48.36
DISTANZE PROGRESSIVE	0+00.00	0+50.00	0+100.00	0+150.00	0+200.00	0+250.00	0+300.00	0+348.36
ANDAMENTO PLANIMETRICO	L=10.04m	L=32.89m R=107.15m		L=196.37m		L=19.59m R=122.50m	L=45.40m	
ETTOMETRICHE	00	01	02	03	04			

REGIONE BASILICATA
PROVINCIA DI POTENZA
Comuni di :
Castelgrande - Muro Lucano - Rapone - San Fele
LOCALITA' "Toppo Macchia"

PROGETTO DEFINITIVO PER LA REALIZZAZIONE DI UN IMPIANTO DI PRODUZIONE DI ENERGIA ELETTRICA DA FONTE EOLICA E RELATIVE OPERE DI CONNESSIONE - 16 AEROGENERATORI (potenza totale 88,2 MW)

Sezione A :
PROGETTO DEFINITIVO DELL'IMPIANTO, DELLE OPERE CONNESSE E DELLE INFRASTRUTTURE INDISPENSABILI

Titolo elaborato:
A.16a.14.3 - PROFILI LONGITUDINALI TRATTO 3

N. Elaborato: **A.16a.14.3** Scala: **1000/100**

Proponente
MIA WIND Srl
Via della Tecnica, 18 - 85100 - Potenza (PZ)
Amministratore Unico
Donato Macchia

Progettazione
TENPROJECT
sede legale e operativa
San Giorgio Del Sannio (BN) via de Gasperi 61
sede operativa
Lucera (FG) S.S.17 loc. Vaocarella snc c/o Villaggio Don Bosco
P.IVA 01465940623
Azienda con sistema gestione qualità Certificato N. 50 100 11873
Progettista
Dott. Ing. Nicola Forte



00	NOVEMBRE 2018	GAS	PM	NF	RICHIESTA A.U.
Rev.	Data	Elaborazione	Approvazione	Emissione	DESCRIZIONE
		Nome file sorgente	Nome file stampa	Nome file stampa	Formato di stampa