
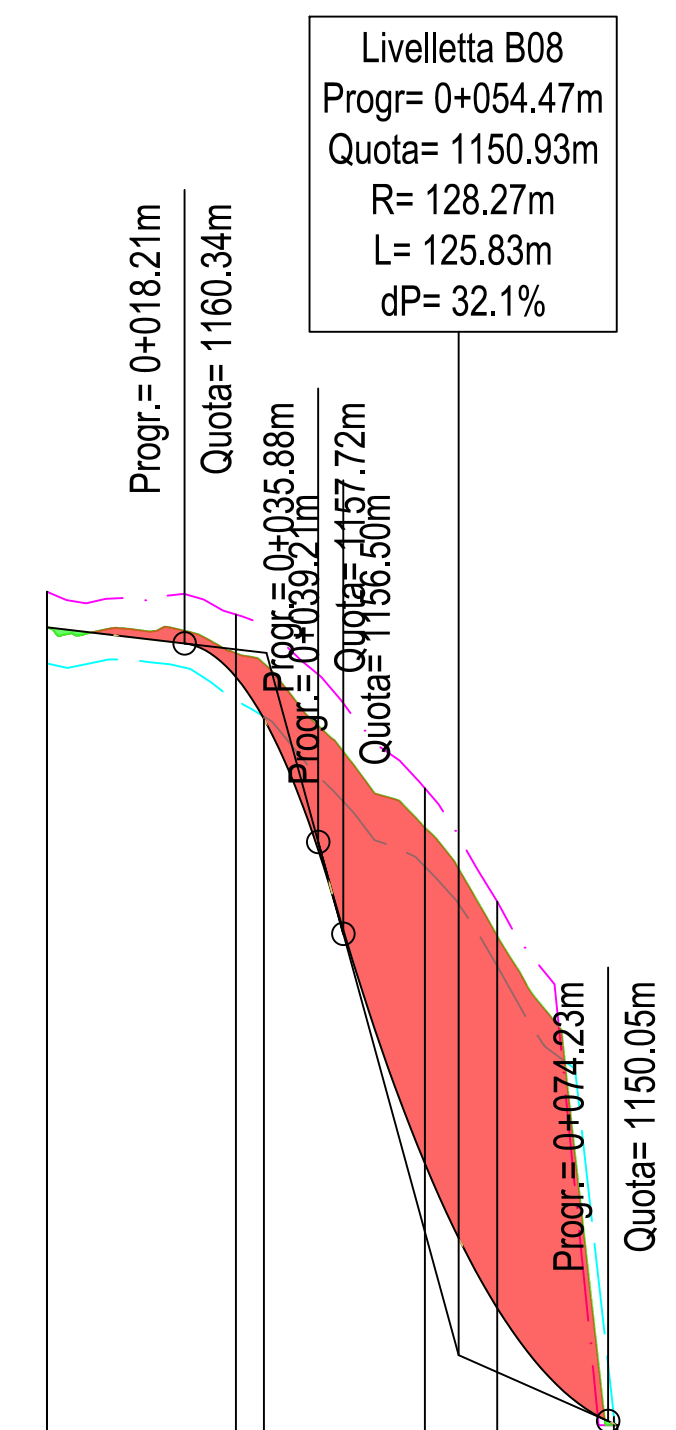


LIVELLETTTE

Profilo: Tracciato B08
 Scala : 1000:100
 Q.Rif. : 1140.00

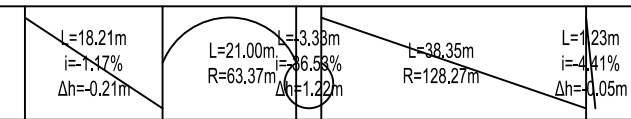

Livellotta B08
 Progr= 0+029.04m
 Quota= 1160.22m
 R= 63.37m
 L= 68.90m
 dP= -35.3%

NUMERO SEZIONE	1 (1)	2 (2)	3 (3)
QUOTE TERRENO	1160.55	1157.91	1150.00
QUOTE PROGETTO	1160.55	1153.46	1150.00
DISTANZE PARZIALI		50.00	25.46
DISTANZE PROGRESSIVE	0+000.00	0+050.00	0+075.46
ANDAMENTO PLANIMETRICO	L=59.56m R=92.50m Lrett=15.89m Lrett=0.01m		
ETTOMETRICHE	00	01	

REGIONE BASILICATA
 PROVINCIA DI POTENZA
 Comuni di :
 Castelgrande - Muro Lucano - Rapone - San Fele
 LOCALITA' "Toppo Macchia"

PROGETTO DEFINITIVO PER LA REALIZZAZIONE DI UN IMPIANTO DI PRODUZIONE DI ENERGIA ELETTRICA DA FONTE EOLICA E RELATIVE OPERE DI CONNESSIONE - 16 AEROGENERATORI (potenza totale 88,2 MW)

Sezione A :
 PROGETTO DEFINITIVO DELL'IMPIANTO, DELLE OPERE CONNESSE E DELLE INFRASTRUTTURE INDISPENSABILI

Titolo elaborato:
A.16a.14.8 - PROFILI LONGITUDINALI TRATTO 8

N. Elaborato: **A.16a.14.8**

Scala: **1:200**

Proponente

MIA WIND Srl

Via della Tecnica, 18 - 85100 - Potenza (PZ)

Amministratore Unico
 Donato Macchia

Progettazione



sede legale e operativa
 San Giorgio Del Sannio (BN) via de Gasperi 61
 sede operativa
 Lucera (FG) S.S.17 loc. Vaccarella snc c/o Villaggio Don Bosco
 P.IVA 01465940623
 Azienda con sistema gestione qualità Certificato N. 50 100 11873



Progettista
Dott. Ing. Nicola Forte



00	NOVEMBRE 2018	GAS	PM	NF	RICHIESTA A.U.
Rev.	Data	Elaborazione	Approvazione	Emissione	DESCRIZIONE