
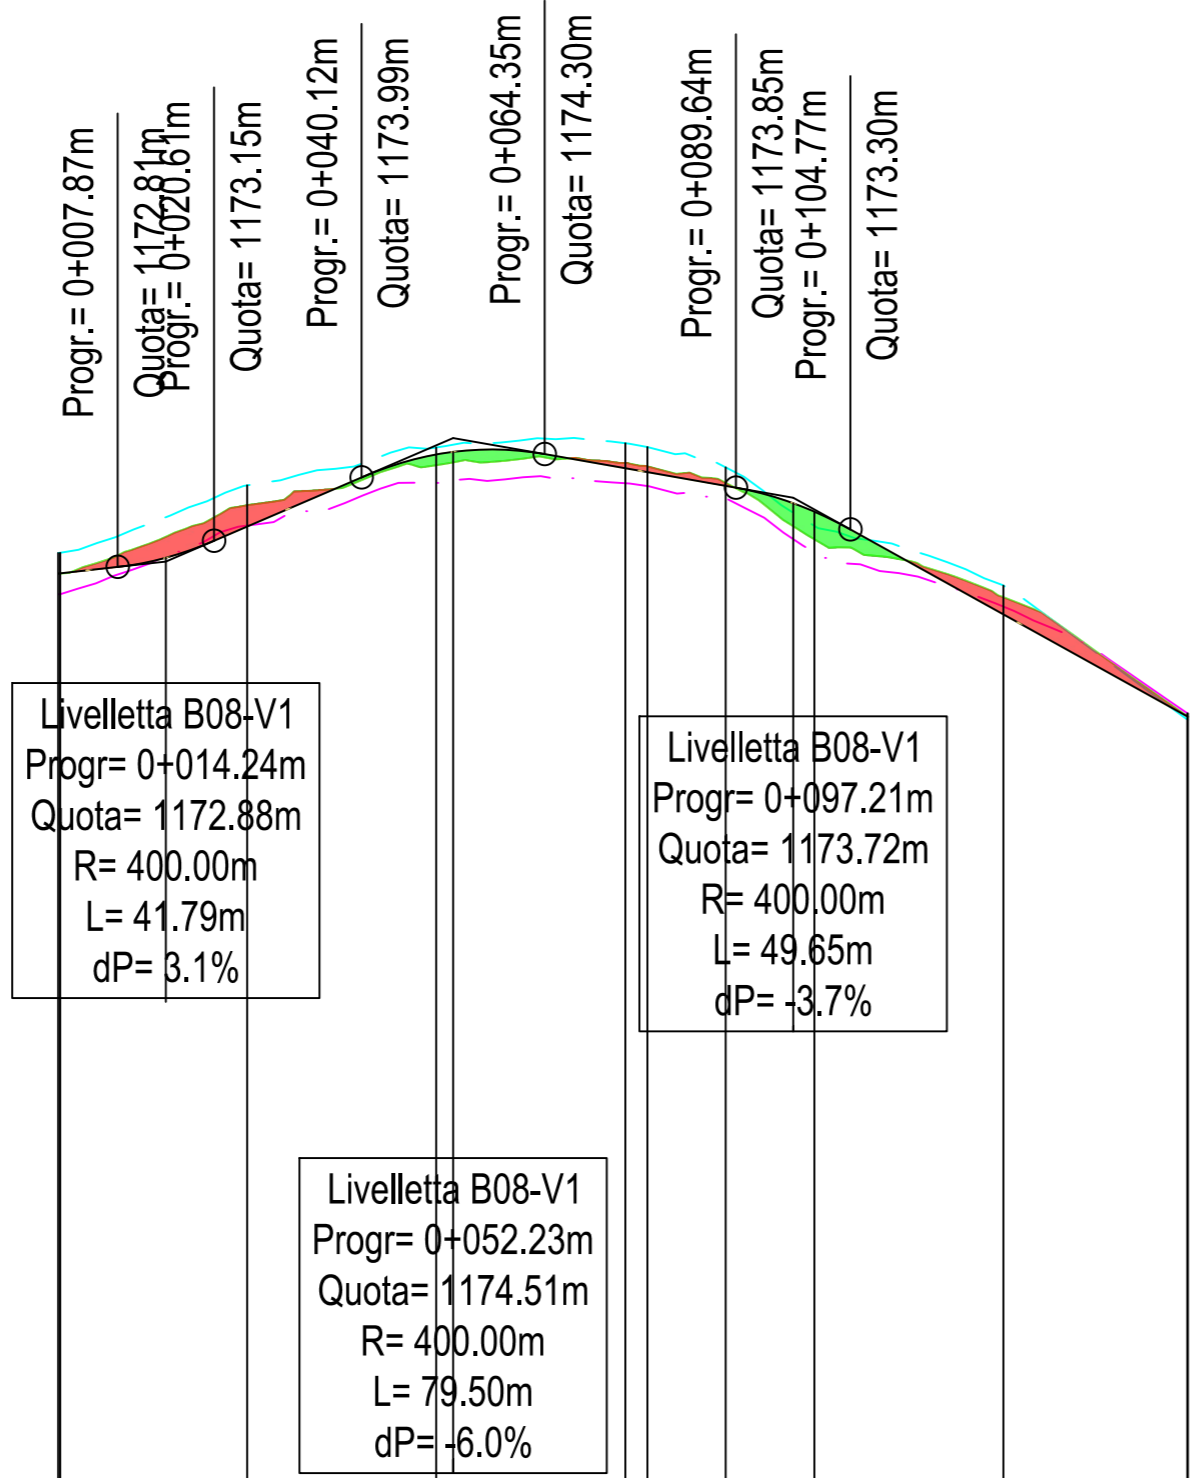


LIVELLETTE

Profilo: Tracciato B08a
 Scala : 1000:100
 Q.Rif. : 1155.00

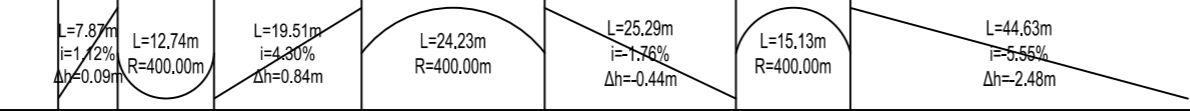

NUMERO SEZIONE	1 (52)	2 (53)	3 (54)	4 (55)
QUOTE TERRENO	1172.72	1174.15	1173.17	1170.82
QUOTE PROGETTO	1172.72	1174.29	1173.54	1170.82
DISTANZE PARZIALI		50.00	50.00	49.40
DISTANZE PROGRESSIVE	0+000.00	0+050.00	0+100.00	0+149.40
ANDAMENTO PLANIMETRICO	L=77.66m R=72.50m	L=77.66m R=72.50m	L=61.04m R=79.92m	L=61.04m R=79.92m
ETTOMETRICHE	00	01	02	

REGIONE BASILICATA
 PROVINCIA DI POTENZA
 Comuni di :
 Castelgrande - Muro Lucano - Rapone - San Fele
 LOCALITA' "Toppo Macchia"

PROGETTO DEFINITIVO PER LA REALIZZAZIONE DI UN IMPIANTO DI PRODUZIONE DI ENERGIA ELETTRICA DA FONTE EOLICA E RELATIVE OPERE DI CONNESSIONE - 16 AEROGENERATORI (potenza totale 88,2 MW)

Sezione A :
 PROGETTO DEFINITIVO DELL'IMPIANTO, DELLE OPERE CONNESSE E DELLE INFRASTRUTTURE INDISPENSABILI

Titolo elaborato:
A.16a.14.8a - PROFILI LONGITUDINALI TRATTO 8a

N. Elaborato: **A.16a.14.8a**

Scala: **1:200**

Proponente

MIA WIND Srl

Via della Tecnica, 18 - 85100 - Potenza (PZ)

Amministratore Unico
 Donato Macchia

Progettazione



sede legale e operativa
 San Giorgio Del Sannio (BN) via de Gasperi 61
 sede operativa
 Lucera (FG) S.S.17 loc. Vaccarella snc c/o Villaggio Don Bosco
 P.IVA 01465940623
 Azienda con sistema gestione qualità Certificato N. 50 100 11873



Progettista
Dot. Ing. Nicola Forte



00	NOVEMBRE 2018	GAS	PM	NF	RICHIESTA A.U.
Rev.	Data	Elaborazione	Approvazione	Emissione	DESCRIZIONE
Nome File sorgente	GE.AGB01.P3.PD.A.16a.14.8a.dwg	Nome file stampa	GE.AGB01.P3.PD.A.16a.14.8a.pdf	Formato di stampa	A2