


LIVELLETTE

L=212,88m  
i=7,74%  
Δh=16,47m

Profilo: Tracciato B12  
Scala : 1000:100  
Q.Rif. : 1140.00

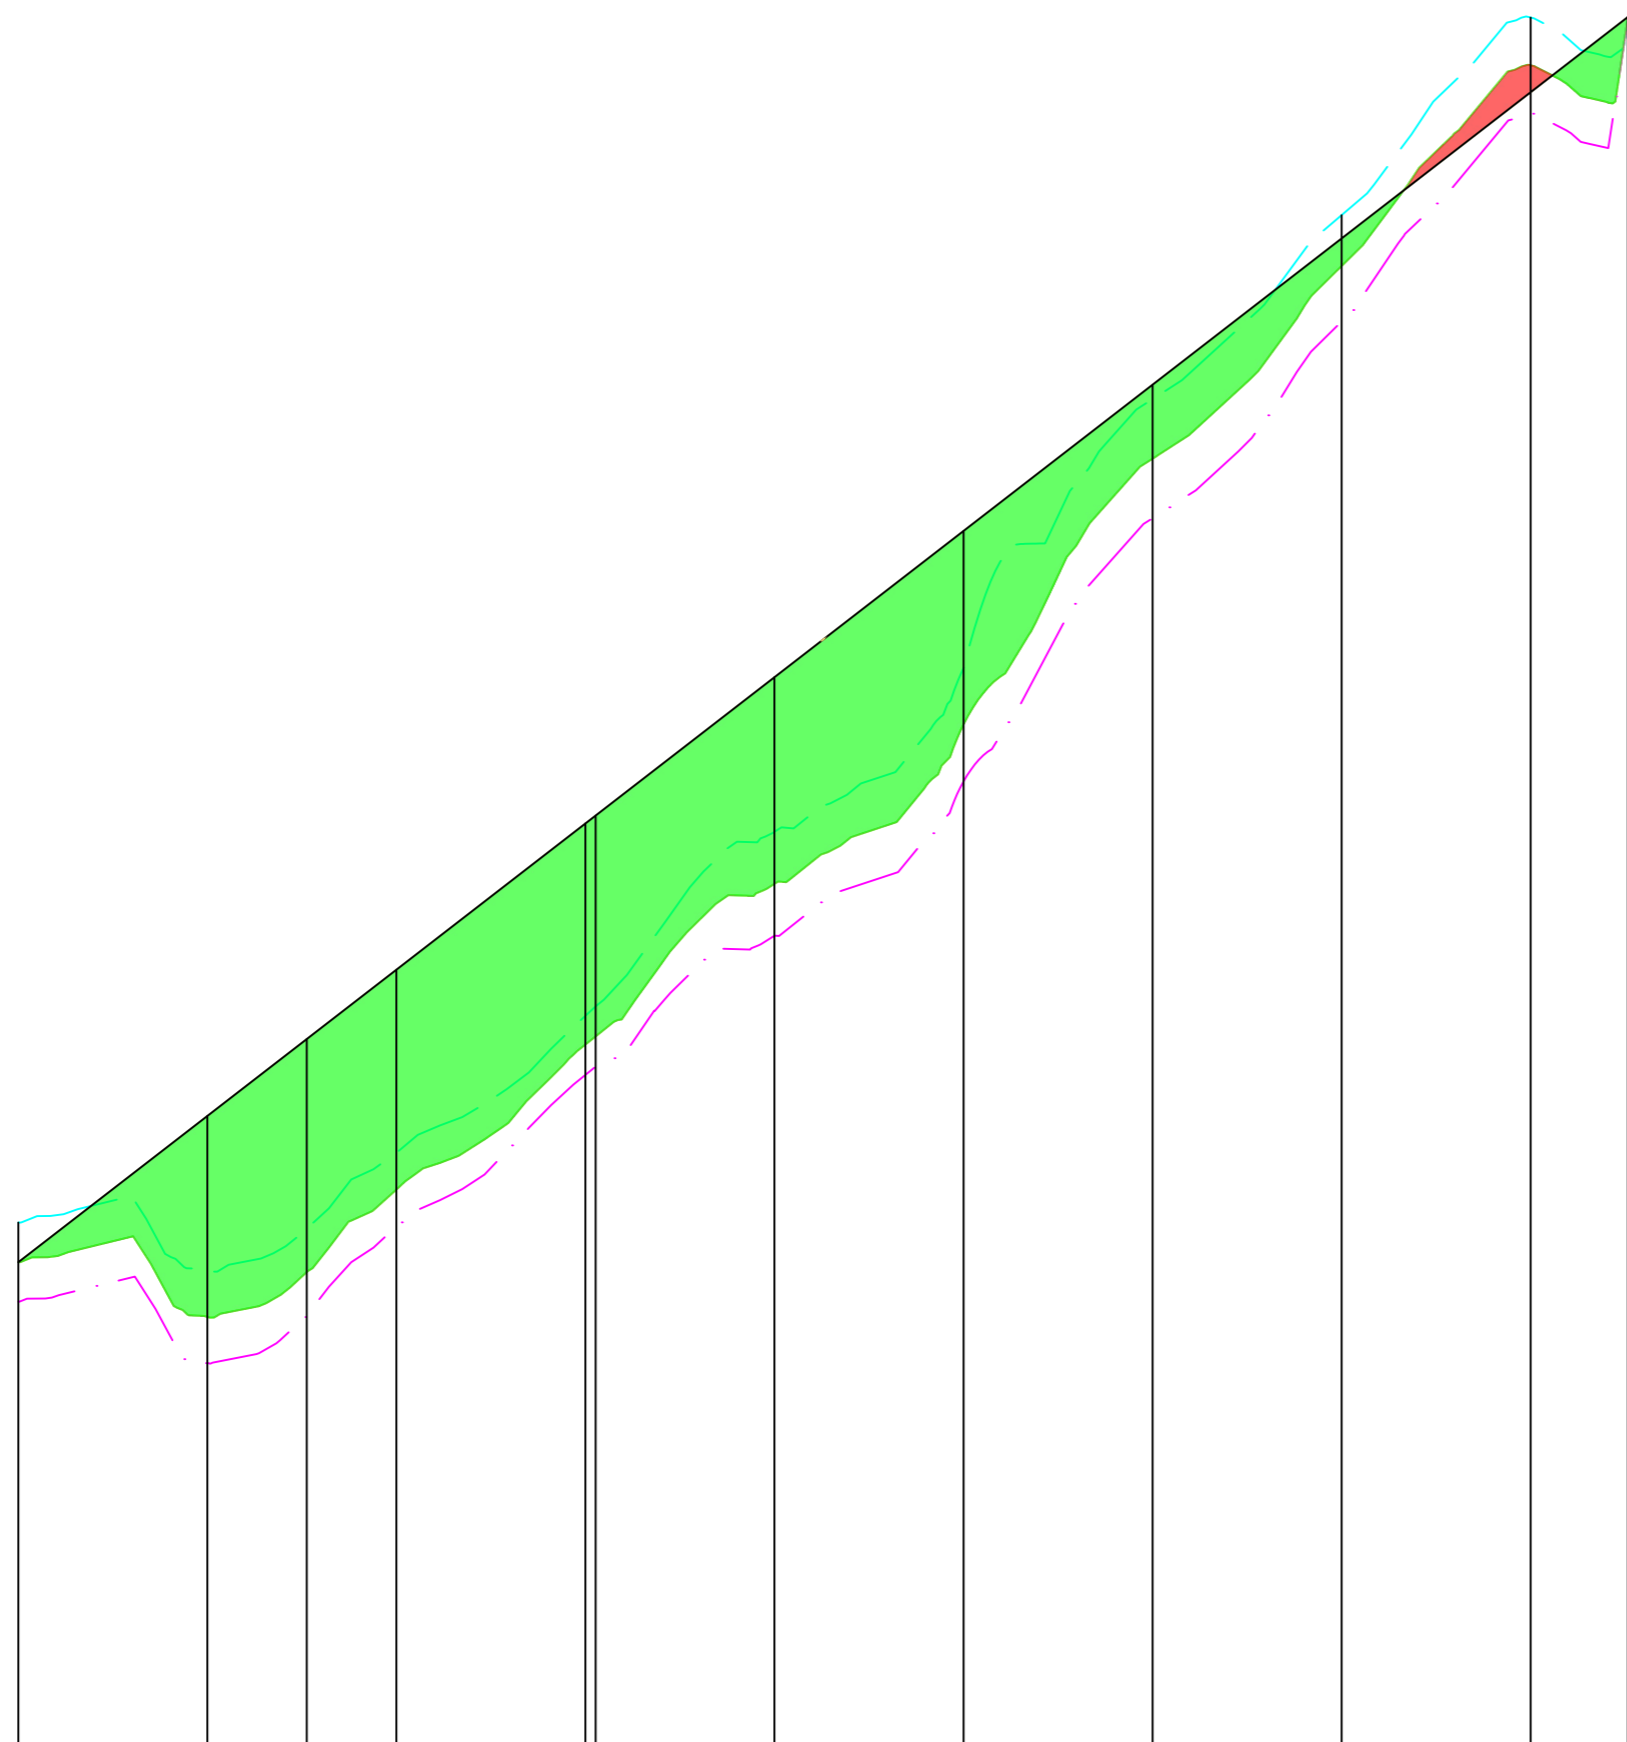

REGIONE BASILICATA  
PROVINCIA DI POTENZA  
Comuni di :  
Castelgrande - Muro Lucano - Rapone - San Fele  
LOCALITA' "Toppo Macchia"

PROGETTO DEFINITIVO PER LA REALIZZAZIONE DI UN IMPIANTO DI PRODUZIONE DI ENERGIA ELETTRICA DA FONTE EOLICA E RELATIVE OPERE DI CONNESSIONE - 16 AEROGENERATORI (potenza totale 88,2 MW)

Sezione A :  
PROGETTO DEFINITIVO DELL'IMPIANTO, DELLE OPERE CONNESSE E DELLE INFRASTRUTTURE INDISPENSABILI

Titolo elaborato:  
**A.16a.14.12 - PROFILI LONGITUDINALI TRATTO 12**

N. Elaborato: **A.16a.14.12**

Scala: **1000/100**

Proponente

**MIA WIND Srl**

Via della Tecnica, 18 - 85100 - Potenza (PZ)

Amministratore Unico  
Donato Macchia

Progettazione



sede legale e operativa  
San Giorgio Del Sannio (BN) via de Gasperi 61  
sede operativa  
Lucera (FG) S.S.17 loc. Vaccarella snc c/o Villaggio Don Bosco  
P.IVA 01465940623  
Azienda con sistema gestione qualità Certificato N. 50 100 11873



Progettista  
**Dott. Ing. Nicola Forte**



NUMERO SEZIONE	1 (46)	2 (47)	3 (48)	4 (49)	5 (50)	6 (51)
QUOTE TERRENO	1146,53 1146,53	1147,49 1150,40	1151,53 1154,27	1157,16 1158,13	1162,36 1162,00	1163,00 1163,00
QUOTE PROGETTO	1146,53 1146,53	1147,49 1150,40	1151,53 1154,27	1157,16 1158,13	1162,36 1162,00	1163,00 1163,00
DISTANZE PARZIALI		50,00	50,00	50,00	50,00	12,88
DISTANZE PROGRESSIVE	0+000,00	0+050,00	0+100,00	0+150,00	0+200,00	0+212,88
ANDAMENTO PLANIMETRICO	Lrett=38,14m		L=38,20m R=122,50m		Lrett=136,53m	
ETTOMETRICHE	00	01	02			

00	NOVEMBRE 2018	GAS	PM	NF	RICHIESTA A.U.
Rev.	Data	sigla	sigla	sigla	DESCRIZIONE
		Elaborazione	Approvazione	Emissione	
Nome File sorgente	GE.AGB01.P3.PD.A.16a.14.12.dwg	Nome file stampa	GE.AGB01.P3.PD.A.16a.14.12.pdf	Formato di stampa	A2