



Tracciato B01 - Sez. 7 - Progr. 0+300,00
Scala 1:200
Q.Rif. 1200,00m

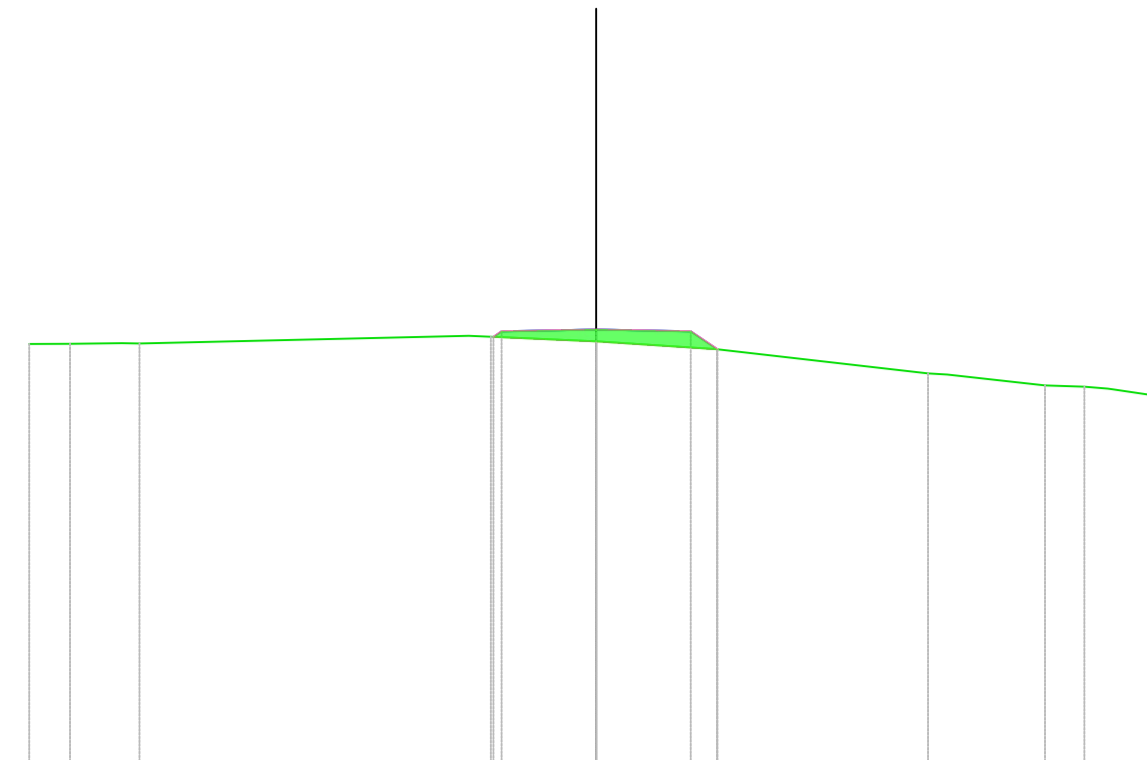


| | | | | | | | | | | | | |
|----------------------------|--------|--------|--------|--------|--------|--------|--------|--------|--------|--------|--------|--------|
| QUOTE TERRENO | 1211,3 | 1211,4 | 1211,4 | 1211,3 | 1211,2 | 1211,2 | 1210,9 | 1210,5 | 1210,2 | 1210,0 | 1209,9 | 1209,7 |
| DISTANZE PARZIALI TERRENO | 1,88 | 1,37 | 8,72 | 0,88 | 2,79 | 3,12 | 5,59 | 0,81 | 2,59 | 1,64 | 0,82 | 1,31 |
| QUOTE PROGETTO | | | | 1211,6 | 1211,6 | 1211,5 | 1211,6 | 1210,9 | | | | |
| DISTANZE PARZIALI PROGETTO | | | | 0,22 | 2,59 | 2,59 | 0,71 | | | | | |
| PROGRESSIVE PROGETTO | | | | -2,72 | -2,59 | 0,00 | 2,59 | 3,21 | | | | |

Tracciato B01 - Sez. 8 - Progr. 0+350,00
Scala 1:200
Q.Rif. 1200,00m

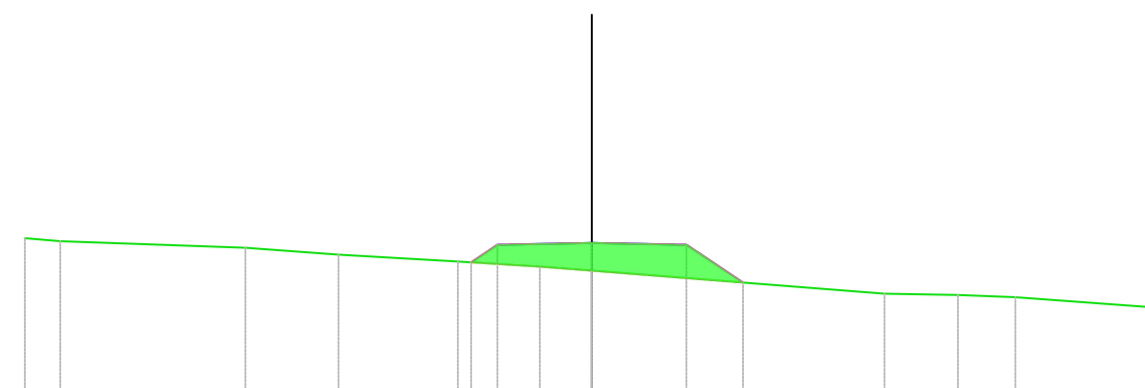

| | | | | | | | | | | | | |
|----------------------------|--------|--------|--------|--------|--------|--------|--------|--------|--------|--------|--------|--------|
| QUOTE TERRENO | 1201,9 | 1201,7 | 1201,5 | 1201,6 | 1201,7 | 1201,4 | 1201,2 | 1201,2 | 1201,2 | 1201,2 | 1201,2 | 1201,2 |
| DISTANZE PARZIALI TERRENO | 0,89 | 4,90 | 2,46 | 3,16 | 2,17 | 1,39 | 7,74 | | | | 1,94 | 1,52 |
| QUOTE PROGETTO | | | | | 1201,6 | 1201,2 | 1201,7 | 1201,2 | 1201,2 | 1201,2 | 1201,2 | 1201,2 |
| DISTANZE PARZIALI PROGETTO | | | | | 0,69 | 2,59 | 2,59 | 1,59 | | | | |
| PROGRESSIVE PROGETTO | | | | | -3,19 | -2,59 | 0,00 | 2,59 | 4,00 | | | |

Tracciato B01 - Sez. 9 - Progr. 0+394,33
Scala 1:200
Q.Rif. 1190,00m

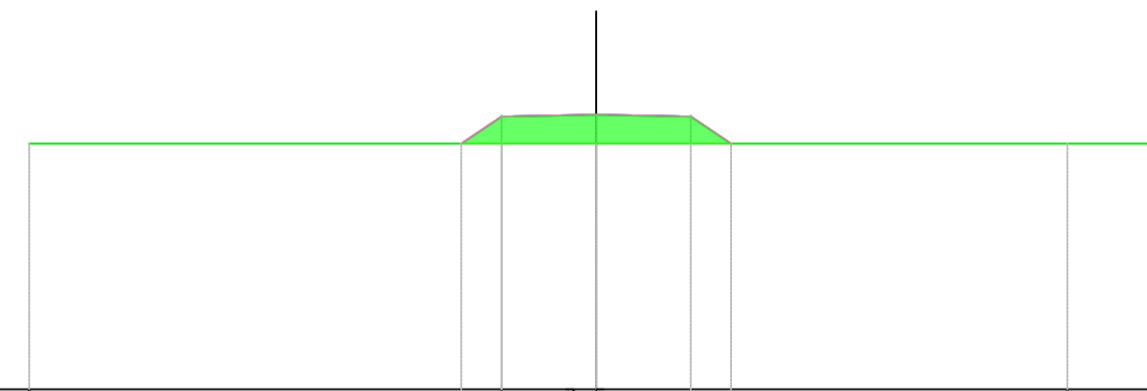

| | | | | | | | |
|----------------------------|--------|--------|--------|--------|--------|--------|--------|
| QUOTE TERRENO | 1196,9 | 1196,9 | 1196,9 | 1196,9 | 1196,9 | 1196,9 | 1196,9 |
| DISTANZE PARZIALI TERRENO | | 12,59 | 1,80 | 0,80 | 12,47 | | 2,03 |
| QUOTE PROGETTO | | 1197,2 | 1197,2 | 1197,2 | 1197,2 | 1197,2 | 1196,9 |
| DISTANZE PARZIALI PROGETTO | | 1,07 | 2,59 | 2,59 | 1,07 | | |
| PROGRESSIVE PROGETTO | | -5,57 | -2,59 | 0,00 | 2,59 | 3,57 | |

REGIONE BASILICATA
PROVINCIA DI POTENZA
Comuni di :
Castelgrande - Muro Lucano - Rapone - San Fele
LOCALITA' "Toppo Macchia"

PROGETTO DEFINITIVO PER LA REALIZZAZIONE DI UN IMPIANTO DI PRODUZIONE DI ENERGIA ELETTRICA DA FONTE EOLICA E RELATIVE OPERE DI CONNESSIONE - 16 AEROGENERATORI (potenza totale 88,2 MW)

Sezione A :
PROGETTO DEFINITIVO DELL'IMPIANTO, DELLE OPERE CONNESSE E DELLE INFRASTRUTTURE INDISPENSABILI

Titolo elaborato:
A.16a.17.1.b - SEZIONI CONTABILI TRASVERSALI CORRENTI - TRATTO STRADALE 1

N. Elaborato: **A.16a.17.1.b** Scale: **1:200**

Proponente
MIA WIND Srl
Via della Tecnica, 18 - 85100 - Potenza (PZ)
Amministratore Unico
Donato Macchia

Progettazione
TENPROJECT
sede legale e operativa
San Giorgio Del Sannio (BN) via de Gasperi 61
sede operativa
Lucera (FG) S.S. 17 loc. Vaccarella snc c/o Villaggio Don Bosco
P.IVA 01465940623
Azienda con sistema gestione qualità Certificato N. 50 100 11873
Progettista
Dott. Ing. Nicola Forte



| Tabella di volume totale | | | | | | | |
|--------------------------|----------------|-----------------|-------------|--------------|--------------------|---------------------|------------|
| Progressiva | Area di sterro | Area di riporto | Vol. sterro | Vol. riporto | Vol. sterro cumul. | Vol. riporto cumul. | Vol. netto |
| 0+000.00 | 0.13 | 0.00 | 0.00 | 0.00 | 0.00 | 0.00 | 0.00 |
| 0+050.00 | 0.00 | 6.06 | 3.19 | 151.27 | 3.19 | 151.27 | -148.08 |
| 0+100.00 | 6.12 | 0.00 | 153.99 | 151.22 | 157.18 | 302.50 | -145.31 |
| 0+150.00 | 7.71 | 0.00 | 345.96 | 0.00 | 503.14 | 302.50 | 200.64 |
| 0+200.00 | 0.75 | 0.00 | 211.38 | 0.00 | 714.52 | 302.50 | 412.02 |
| 0+250.00 | 1.16 | 0.00 | 47.78 | 0.00 | 762.29 | 302.50 | 459.80 |
| 0+300.00 | 0.00 | 1.68 | 29.24 | 42.29 | 791.54 | 344.79 | 446.75 |
| 0+350.00 | 0.00 | 4.39 | 0.00 | 152.31 | 791.54 | 497.09 | 294.44 |
| 0+394.33 | 0.00 | 4.45 | 0.00 | 196.66 | 791.54 | 693.76 | 97.78 |

| | | | | | | | |
|--------------------|---------------|------------------|--------------|-------------------|----------------|----|--|
| 00 | NOVEMBRE 2018 | GAS | PM | NF | RICHIESTA A.U. | | |
| Rev. | Data | sigla | sigla | sigla | DESCRIZIONE | | |
| | | Elaborazione | Approvazione | Emissione | | | |
| Nome File sorgente | | Nome file stampa | | Formato di stampa | | A1 | |