Tracciato B03
Sez. 7
Progr.: 0+300.00
Scala : 1:200:200
Q.Rif. : 1180.00

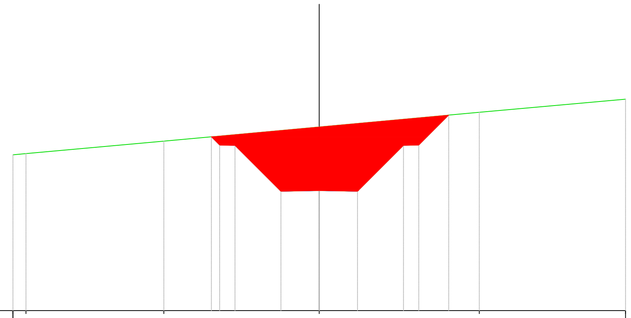

QUOTE TERRENO	1186.17	1180.25	1181.46	1181.89	1182.95	1183.66
DISTANZE PARZIALI TERRENO	0.85	9.01	10.14	10.45	8.65	
QUOTE PROGETTO	1181.34	1180.80	1180.78	1180.78	1181.53	1181.78	1181.78	1180.80	1182.78
DISTANZE PARZIALI PROGETTO	0.54	1.00	3.00	2.50	2.50	3.00	1.00	1.98
PROGRESSIVE PROGETTO	-7.04	-6.50	-3.50	-1.00	0.00	2.50	5.50	6.50	8.48

Tracciato B03
Sez. 8
Progr.: 0+348.36
Scala : 1:200:200
Q.Rif. : 1180.00

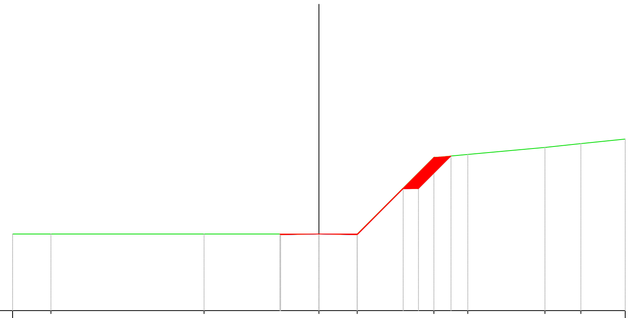

QUOTE TERRENO	1185.86	1185.00	1185.00	1185.00	1185.00	1185.00	1181.00	1180.20	1180.65	1180.90	1181.86
DISTANZE PARZIALI TERRENO	2.50	10.00	7.50	2.50	5.00	1.76	5.04	2.34	2.80
QUOTE PROGETTO	1180.00	1184.45	1185.00	1184.45	1181.45	1181.37	1180.09
DISTANZE PARZIALI PROGETTO	2.50	2.50	3.00	1.00	2.12
PROGRESSIVE PROGETTO	-5.05	-2.50	2.50	5.50	6.50	8.62

Tabella di volume totale							
Progressiva	Area di sterro	Area di riporto	Vol. sterro	Vol. riporto	Vol. sterro cumul.	Vol. riporto cumul.	Vol. netto
0+000.00	0.23	0.08	0.00	0.00	0.00	0.00	0.00
0+050.00	0.67	0.00	22.51	2.06	22.51	2.06	20.45
0+100.00	0.34	0.00	25.17	0.00	47.69	2.06	45.62
0+150.00	0.24	0.11	14.32	2.85	62.01	4.91	57.10
0+200.00	0.00	3.42	5.94	88.47	67.95	93.38	-25.43
0+250.00	2.41	0.00	60.29	85.62	128.24	178.99	-50.76
0+300.00	41.41	0.00	1093.52	0.00	1221.76	178.99	1042.77
0+348.36	2.42	0.00	1059.36	0.00	2281.12	178.99	2102.13

REGIONE BASILICATA
PROVINCIA DI POTENZA
Comuni di :
Castelgrande - Muro Lucano - Rapone - San Fele
LOCALITA' "Toppo Macchia"

PROGETTO DEFINITIVO PER LA REALIZZAZIONE DI UN IMPIANTO DI PRODUZIONE DI ENERGIA ELETTRICA DA FONTE EOLICA E RELATIVE OPERE DI CONNESSIONE - 16 AEROGENERATORI (potenza totale 88,2 MW)

Sezione A :
PROGETTO DEFINITIVO DELL'IMPIANTO, DELLE OPERE CONNESSE E DELLE INFRASTRUTTURE INDISPENSABILI

Titolo elaborato:
A.16a.17.3.b - SEZIONI CONTABILI TRASVERSALI CORRENTI - TRATTO STRADALE 3

N. Elaborato: **A.16a.17.3.b** Scala: **1:200**

Proponente

MIA WIND Srl
Via della Tecnica, 18 - 85100 - Potenza (PZ)

Amministratore Unico
Donato Macchia

Progettazione

TENPROJECT
sede legale e operativa
San Giorgio Del Sannio (BN) via de Gasperi 61
sede operativa
Lucera (FG) S.S.17 loc. Vaccarella snc c/o Villaggio Don Bosco
P.IVA 01465940623
Azienda con sistema gestione qualità Certificato N. 50 100 11873

Progettista
Dott. Ing. Nicola Forte

ORDINE DEGLI INGEGNERI DELLA PROVINCIA DI FOGGIA
DOTT. ING. NICOLA FORTE N° 2219

Rev.	Data	Elaborazione	Approvazione	Emissione	DESCRIZIONE
00	NOVEMBRE 2018	GAS	PM	NF	RICHIESTA A.U.
		sigla	sigla	sigla	

Nome File sorgente	GE.AGB01.P3.PD.A.16a.14.3.dwg	Nome file stampa	GE.AGB01.P3.PD.A.16a.17.3.b.pdf	Formato di stampa	A1