



Tracciato B04  
Sez. 7  
Progr.: 0+300.00  
Scala : 1:200:200  
Q.Rif. : 1190.00

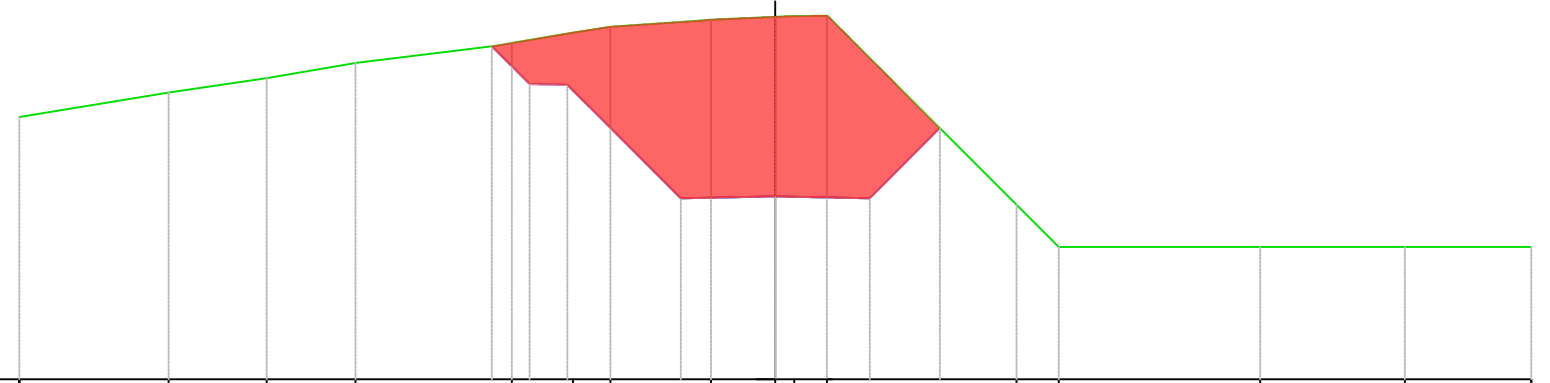

QUOTE TERRENO	1196.54	1197.59	1197.97	1198.37	1198.90	1199.17	1199.39	1199.51	1199.59	1199.61	1199.62	1194.62	1193.50	1193.50	1193.50	1193.50	1193.50
DISTANZE PARZIALI TERRENO		3.05	2.69	2.33	3.74	1.62	0.99	2.29	1.70	0.06		5.00	1.12	5.33	3.82	3.34	
QUOTE PROGETTO					1198.81	1197.81	1197.79	1194.79	1194.84	1194.79	1196.64						
DISTANZE PARZIALI PROGETTO					1.00	1.00	3.00	2.50	2.50	1.86							
PROGRESSIVE PROGETTO					-7.50	-6.50	-5.50	-2.50			2.50	4.36					

Tracciato B04  
Sez. 8  
Progr.: 0+311.89  
Scala : 1:200:200  
Q.Rif. : 1190.00

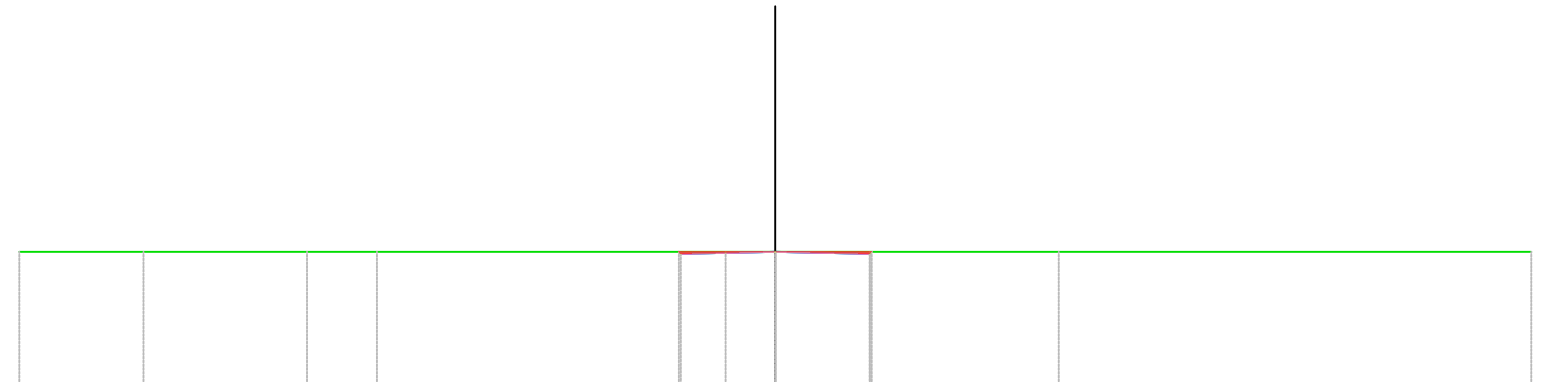

QUOTE TERRENO	1196.50	1196.50	1196.30	1196.30	1196.30	1196.30	1196.30	1196.30	1196.30	1196.30	1196.30	1196.30	1196.30	1196.30	1196.30	1196.30	1196.30
DISTANZE PARZIALI TERRENO		3.28	4.37	1.65	9.23		1.31	2.50		4.92				12.80			
QUOTE PROGETTO					1193.30	1193.45	1193.50	1193.45	1193.50								
DISTANZE PARZIALI PROGETTO						2.50	2.50										
PROGRESSIVE PROGETTO					-2.55	-2.50		2.50	2.55								

Tabella di volume totale							
Progressiva	Area di sterro	Area di riporto	Vol. sterro	Vol. riporto	Vol. sterro cumul.	Vol. riporto cumul.	Vol. netto
0+000.00	0.12	0.00	0.00	0.00	0.00	0.00	0.00
0+050.00	0.00	8.25	3.07	205.04	3.07	205.04	-201.97
0+100.00	2.07	0.04	52.43	206.12	55.50	411.16	-355.65
0+150.00	0.00	3.33	52.12	84.10	107.62	495.26	-387.64
0+200.00	0.58	0.73	14.57	101.46	122.19	596.71	-474.52
0+250.00	5.80	0.00	159.49	18.18	281.68	614.89	-333.21
0+300.00	37.56	0.00	1084.02	0.00	1365.70	614.89	750.81
0+311.89	0.13	0.00	224.09	0.00	1589.79	614.89	974.90

REGIONE BASILICATA  
PROVINCIA DI POTENZA  
Comuni di :  
Castelgrande - Muro Lucano - Rapone - San Fele  
LOCALITA' "Toppo Macchia"

PROGETTO DEFINITIVO PER LA REALIZZAZIONE DI UN IMPIANTO DI PRODUZIONE DI ENERGIA ELETTRICA DA FONTE EOLICA E RELATIVE OPERE DI CONNESSIONE - 16 AEROGENERATORI (potenza totale 88,2 MW)

Sezione A :  
PROGETTO DEFINITIVO DELL'IMPIANTO, DELLE OPERE CONNESSE E DELLE INFRASTRUTTURE INDISPENSABILI

Titolo elaborato:  
**A.16a.17.4.b - SEZIONI CONTABILI TRASVERSALI CORRENTI - TRATTO STRADALE 4**

N. Elaborato: **A.16a.17.4.b** Scala: **1:200**

Proponente

**MIA WIND Srl**  
Via della Tecnica, 18 - 85100 - Potenza (PZ)

Amministratore Unico  
Donato Macchia

Progettazione



sede legale e operativa  
San Giorgio Del Sannio (BN) via de Gasperi 61  
sede operativa  
Lucera (FG) S.S.17 loc. Vaccarella snc c/o Villaggio Don Bosco  
P.IVA 01465940623  
Azienda con sistema gestione qualità Certificato N. 50 100 11873



Progettista  
**Dott. Ing. Nicola Forte**



00	NOVEMBRE 2018	GAS	PM	NF	RICHIESTA A.U.
Rev.	Data	Elaborazione	Approvazione	Emissione	DESCRIZIONE
Nome File sorgente	GE.AGB01.P3.PD.A.16a.14.4.dwg	Nome file stampa	GE.AGB01.P3.PD.A.16a.17.4.b.pdf	Formato di stampa	A2