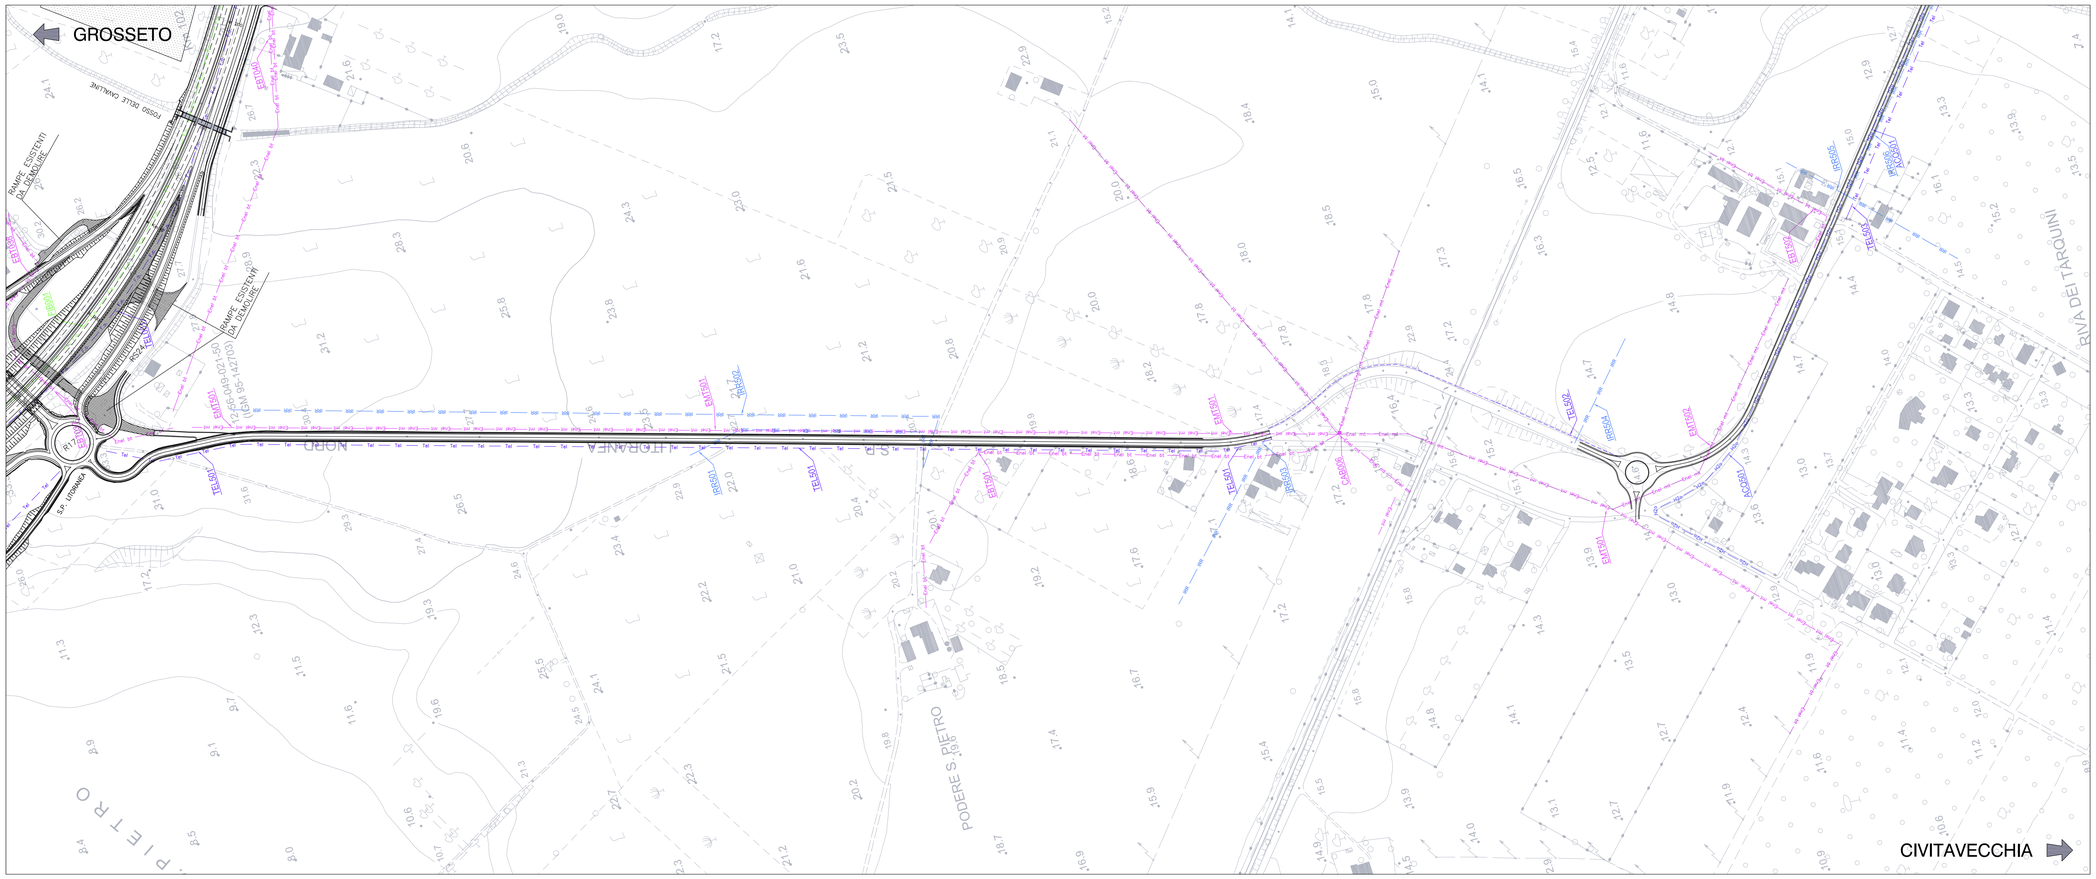

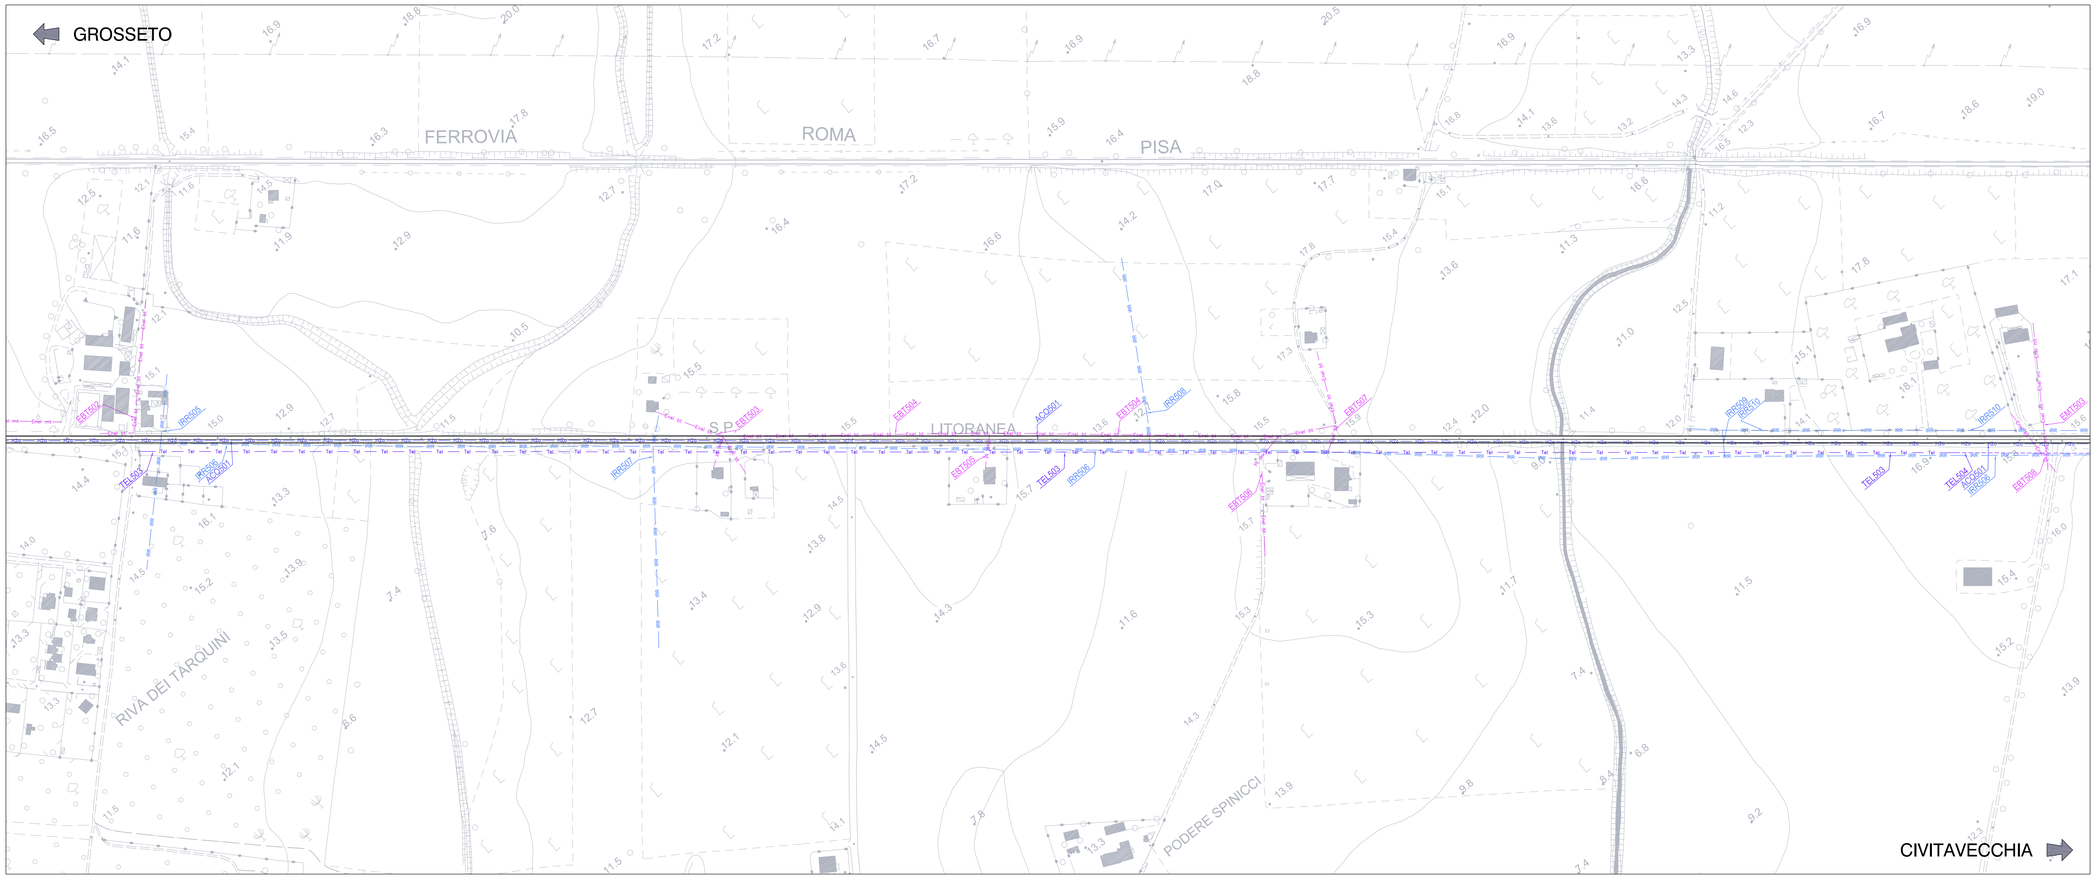

QUADRO DI UNIONE

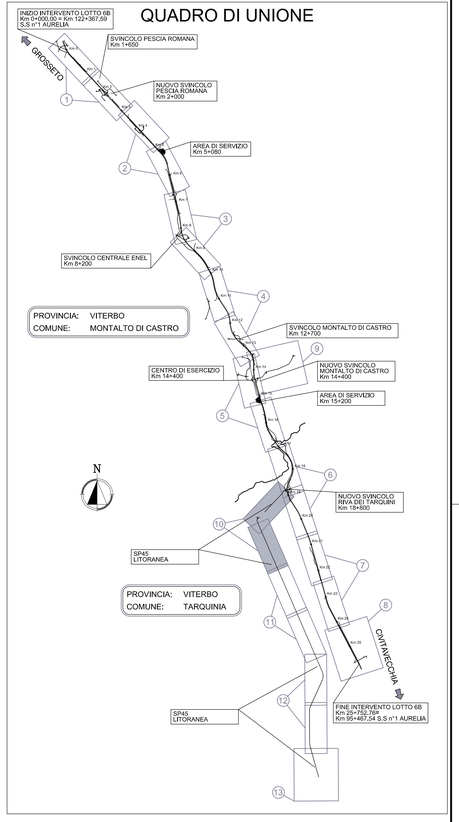

LEGENDA INTERFERENZE

Codice	Linea	Descrizione
ACQ	H2o	LINEA ACQUEDOTTO COMUNALE
EBT	Enel bt	LINEA ELETTRICA B.T. 380V AEREA
EBT		LINEA ELETTRICA B.T. 380V INTERRATA
EMT	Enel mt	LINEA ELETTRICA M.T. 15KW AEREA
EMT		LINEA ELETTRICA M.T. 15KW INTERRATA
EAT	Enel at	LINEA ELETTRICA A.T. AEREA
LIT-FIB	F.o.	LINEA FIBRE OTTICHE
FOG	Fgn	LINEA FOGNATURA
GAS	GAS	LINEA GASDOTTO
SNA		LINEA GASDOTTO SNAM
ILL		LINEA ILLUMINAZIONE PUBBLICA
IRR	IRR	LINEA IRRIGAZIONE
TEL	Tel	LINEA TELECOM AEREA
TEL		LINEA TELECOM INTERRATA
TEL	F.o.	LINEA TELECOM INTERRATA

SAT

Società Autostrada Tirrenica p.A.

GRUPPO AUTOSTRADE PER L'ITALIA S.p.A.

AUTOSTRADA (A12) : ROSIGNANO – CIVITAVECCHIA

LOTTO 6B

TRATTO: PESCIA ROMANA – TARQUINIA

PROGETTO DEFINITIVO

INFRASTRUTTURA STRATEGICA DI PREMINENTE INTERESSE NAZIONALE LE CUI PROCEDURE DI APPROVAZIONE SONO REGOLATE DALL' ART. 161 DEL D.LGS. 163/2006

SOMME A DISPOSIZIONE

INTERFERENZE
Planimetria interferenze
Tav. 10/13

IL RESPONSABILE PROGETTAZIONE SPECIALISTICA	IL RESPONSABILE INTEGRAZIONE PRESTAZIONI SPECIALISTICHE	IL DIRETTORE TECNICO
P.I. Fabio Cerchiari Ord. Per. Ind. di Como N.1067 RESPONSABILE UFFICIO ESC	Ing. Alessandro Mitri Ord. Ingg. Milano N. 20015 COORDINATORE GENERALE APS	Ing. Maurizio Torresi Ord. Ingg. Milano N. 16492 RESPONSABILE DIREZIONE SVILUPPO INFRASTRUTTURE

RIFERIMENTO ELABORATO	DIRETTORIO				FILE			DATA:	REVISIONE	
–	codice commessa		N.Prog.	unità'	n. progressivo			FEBBRAIO 2011	n.	data
–	1 2 1 2 1 6 0 2			E S C	1 0 9	– –		SCALA: 1:2000		

spea autostrade / ingegneria europea	ELABORAZIONE PROGETTO A CURA DI :	
	ELABORAZIONE PROGETTUALE A CURA DI :	
CONSULENZA A CURA DI :	IL RESPONSABILE UFFICIO/UNITA'	P.I. Fabio Cerchiari Ord. Per. Ind. di Como N.1067

RESPONSABILE DI COMMESSA	VISTO DEL COMMITTENTE	VISTO DEL CONCEDENTE
Arch. Mario Conato Ord. Arch., Venezia N. 1294 COORDINATORE OPERATIVO DI PROGETTO	SAT	

IL PRESENTE DOCUMENTO NON POTRA' ESSERE COPIATO, RIPRODOTTO O ALTRIMENTI PUBBLICATO, IN TUTTO O IN PARTE, SENZA IL CONSENSO SCRITTO DELLA SOC. AUTOSTRADE PER L'ITALIA S.P.A.. OGNI UTILIZZO NON AUTORIZZATO SARA' PERSEGUITO A NORMA DI LEGGE.
THIS DOCUMENT MAY NOT BE COPIED, REPRODUCED OR PUBLISHED, EITHER IN PART OR IN ITS ENTIRETY, WITHOUT THE WRITTEN PERMISSION OF SOC. AUTOSTRADE PER L'ITALIA S.P.A., UNAUTHORIZED USE WILL BE PROSECUTED BY LAW.