




Tracciato B06 - Sez. 1 - Progr. 0+000,00
Scala 1:200
Q.Rif. 1200,00m

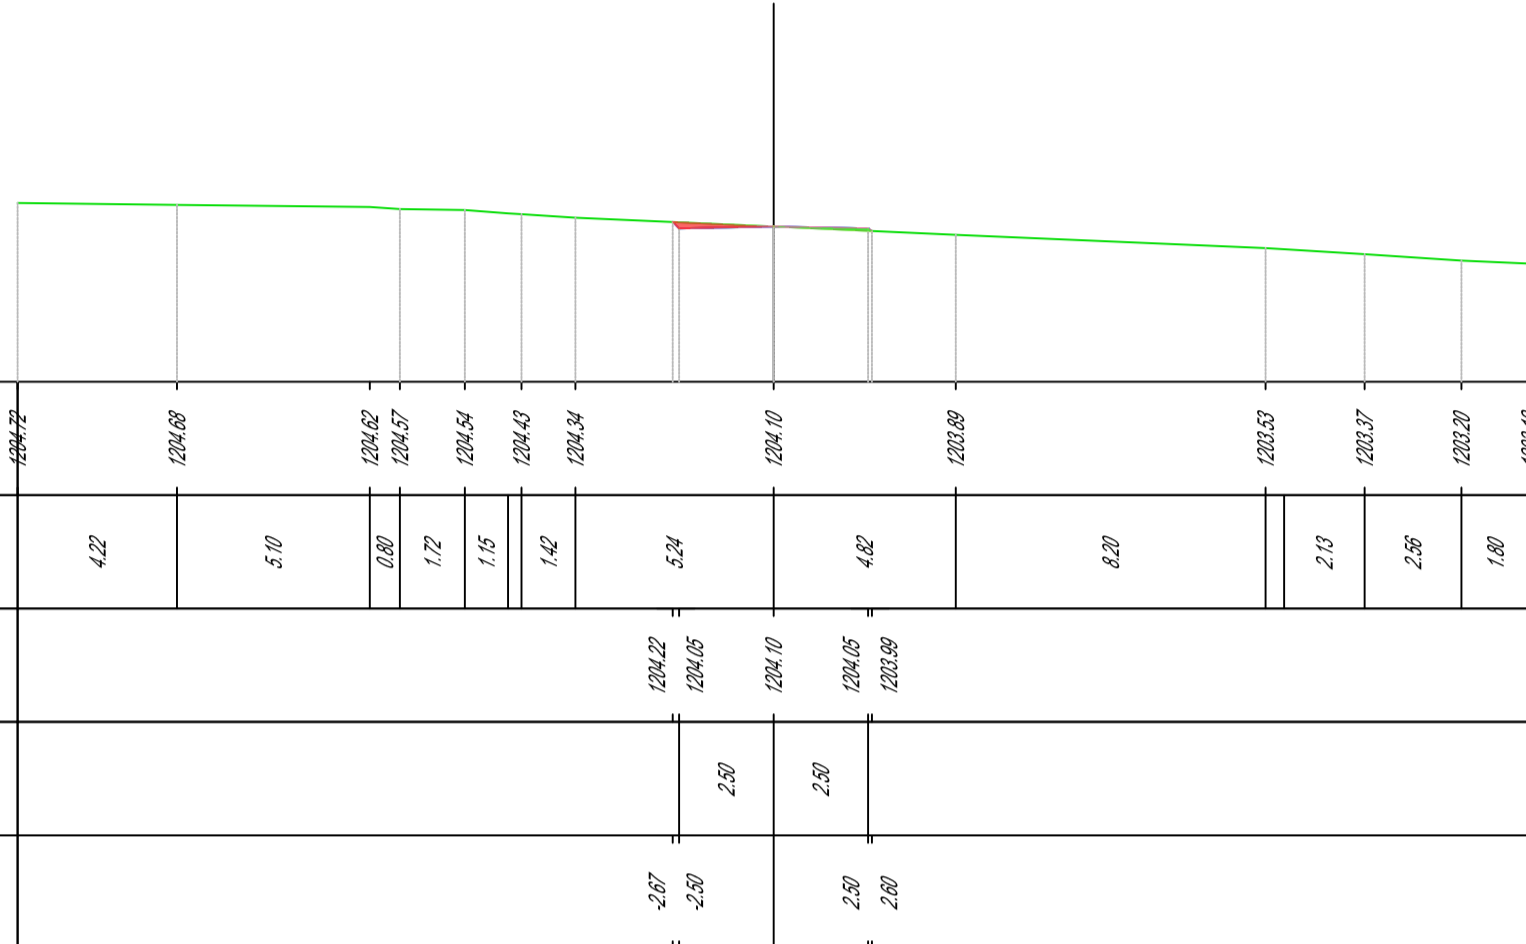


Tracciato B06 - Sez. 4 - Progr. 0+150,00
Scala 1:200
Q.Rif. 1200,00m

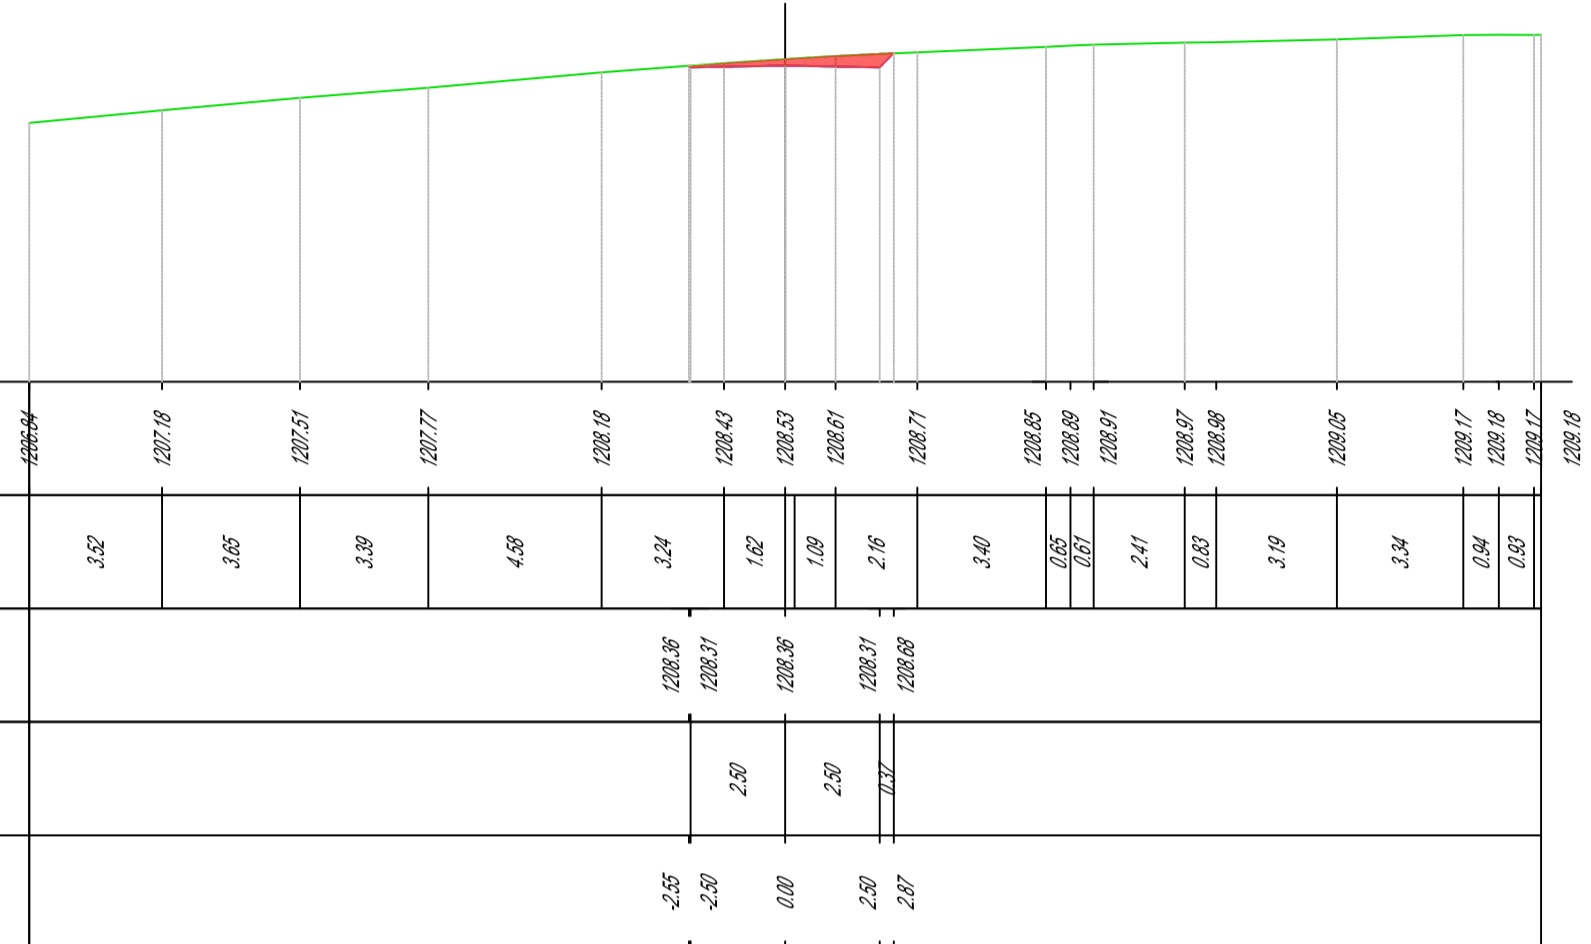


Tracciato B06 - Sez. 2 - Progr. 0+050,00
Scala 1:200
Q.Rif. 1200,00m

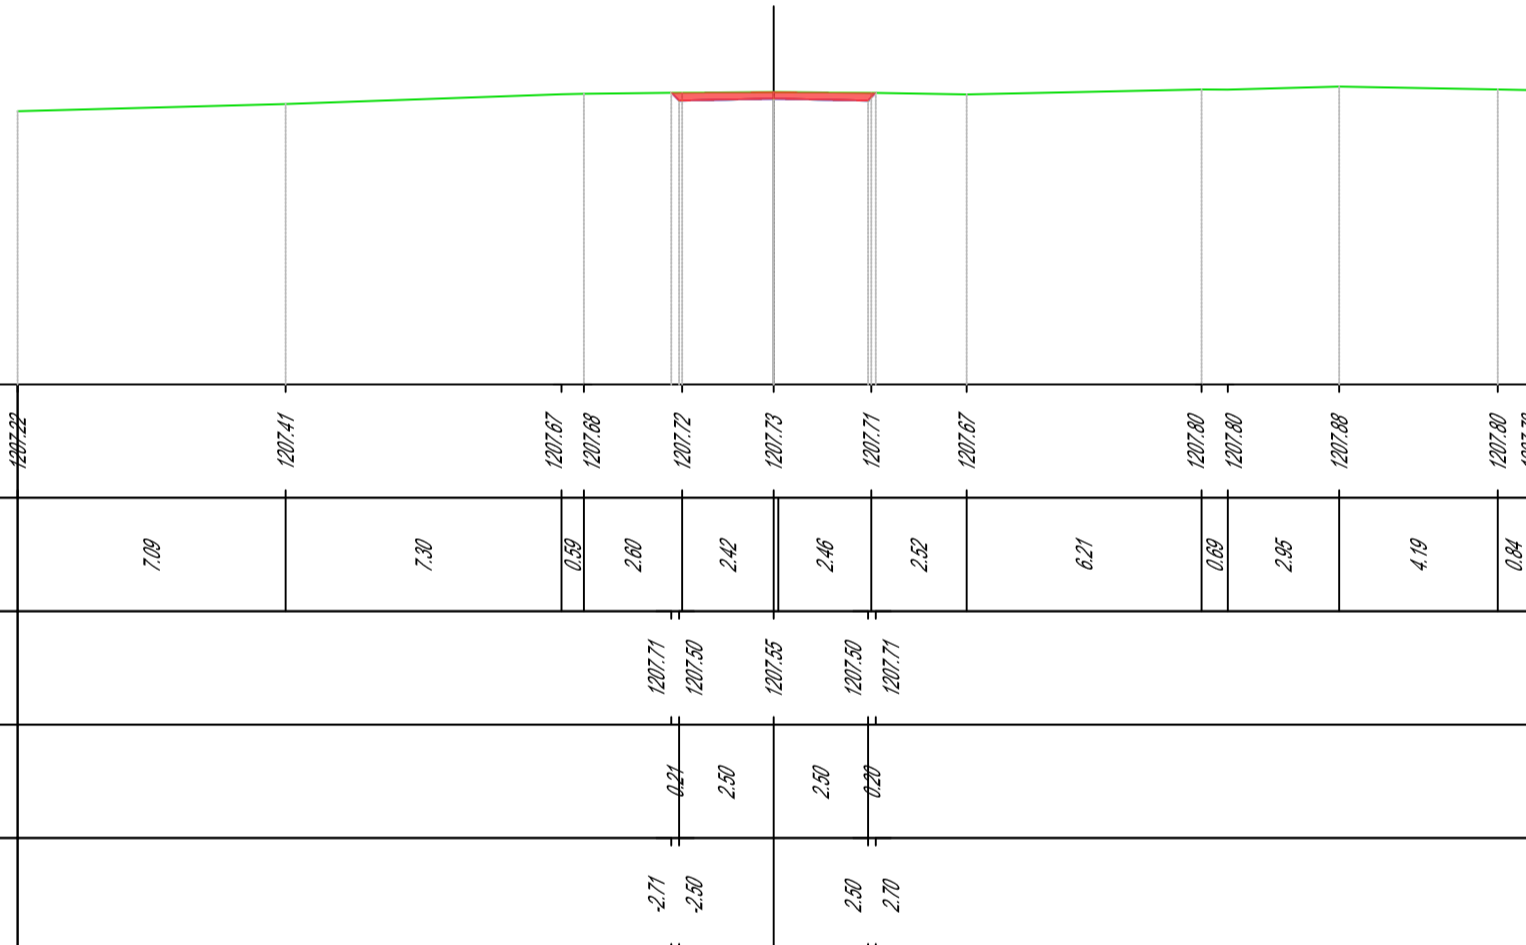


Tracciato B06 - Sez. 5 - Progr. 0+200,00
Scala 1:200
Q.Rif. 1200,00m

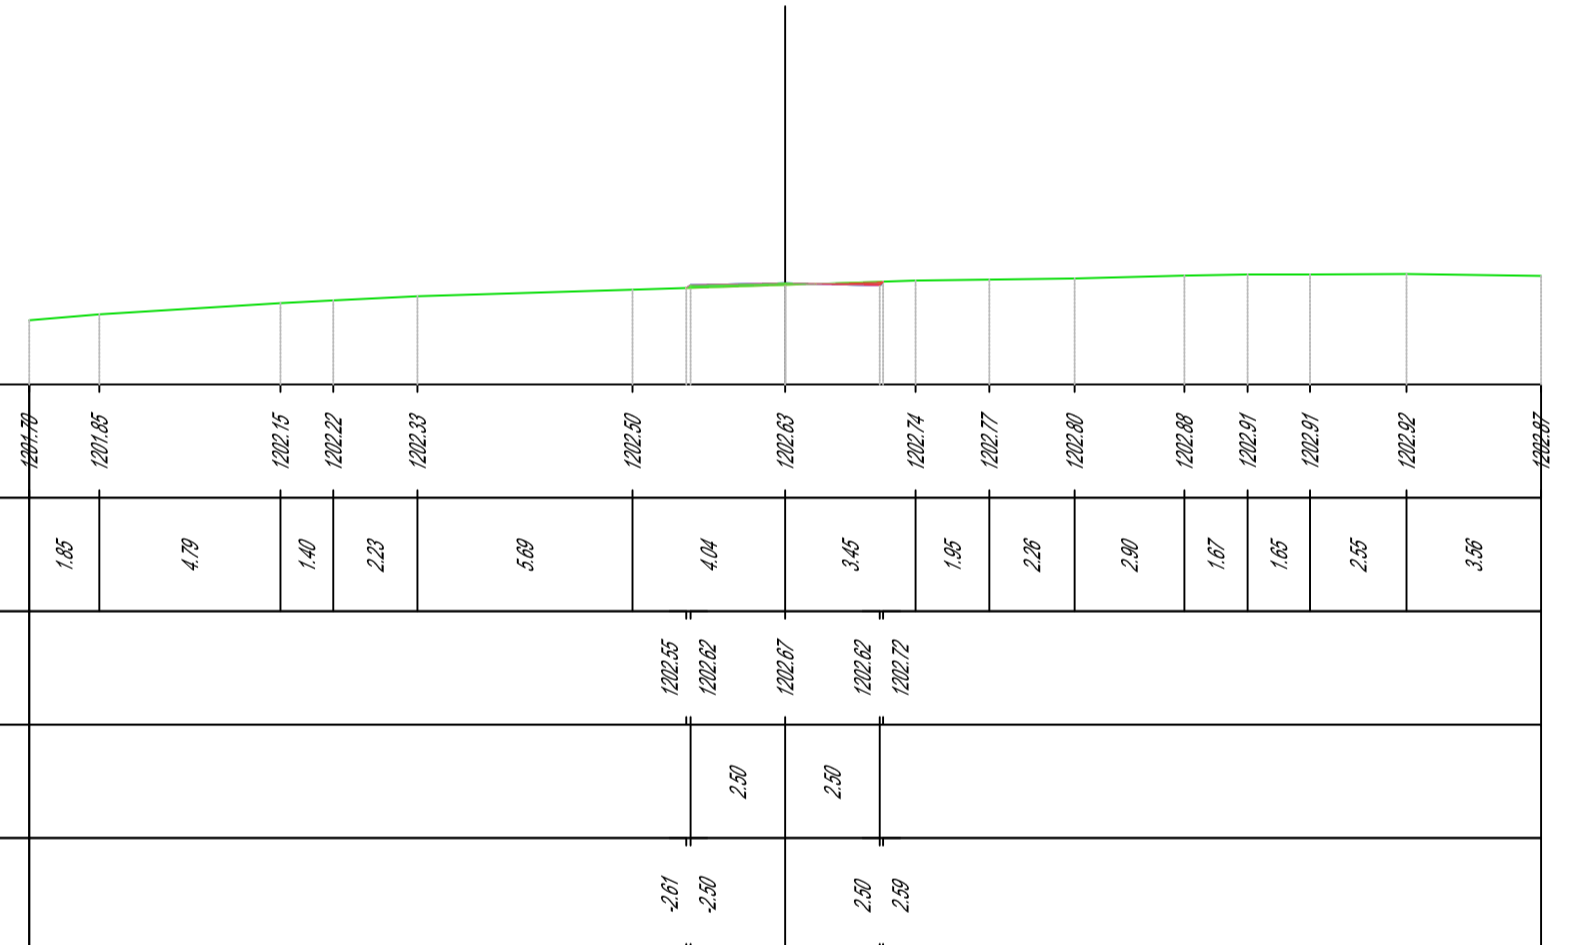

Tracciato B06 - Sez. 3 - Progr. 0+100,00
Scala 1:200
Q.Rif. 1200,00m

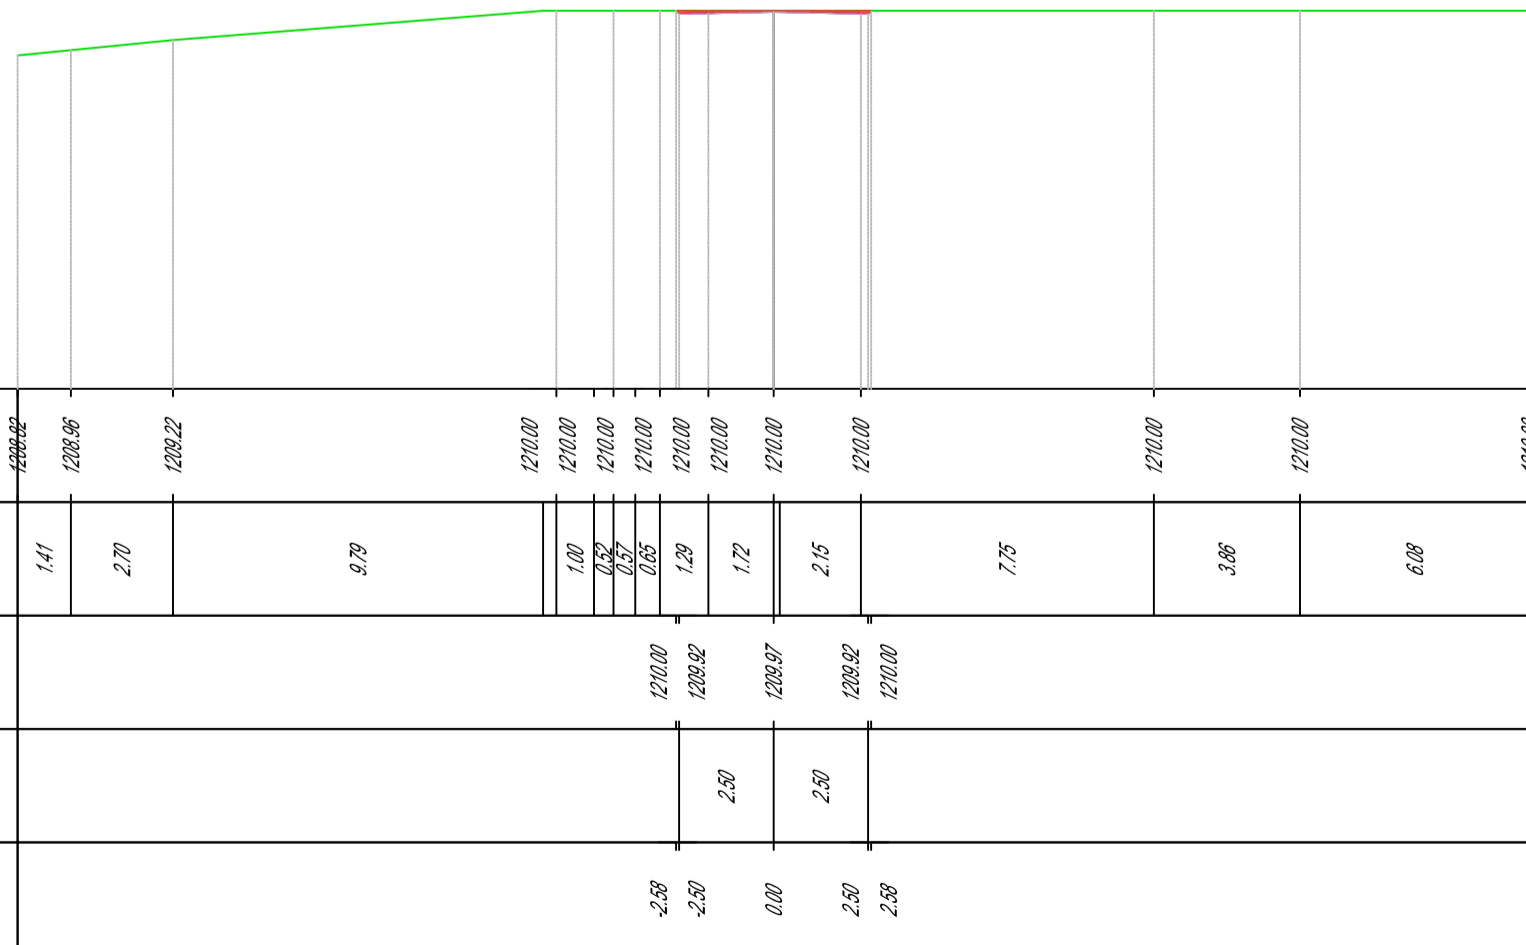

Tracciato B06 - Sez. 6 - Progr. 0+250,00
Scala 1:200
Q.Rif. 1190,00m

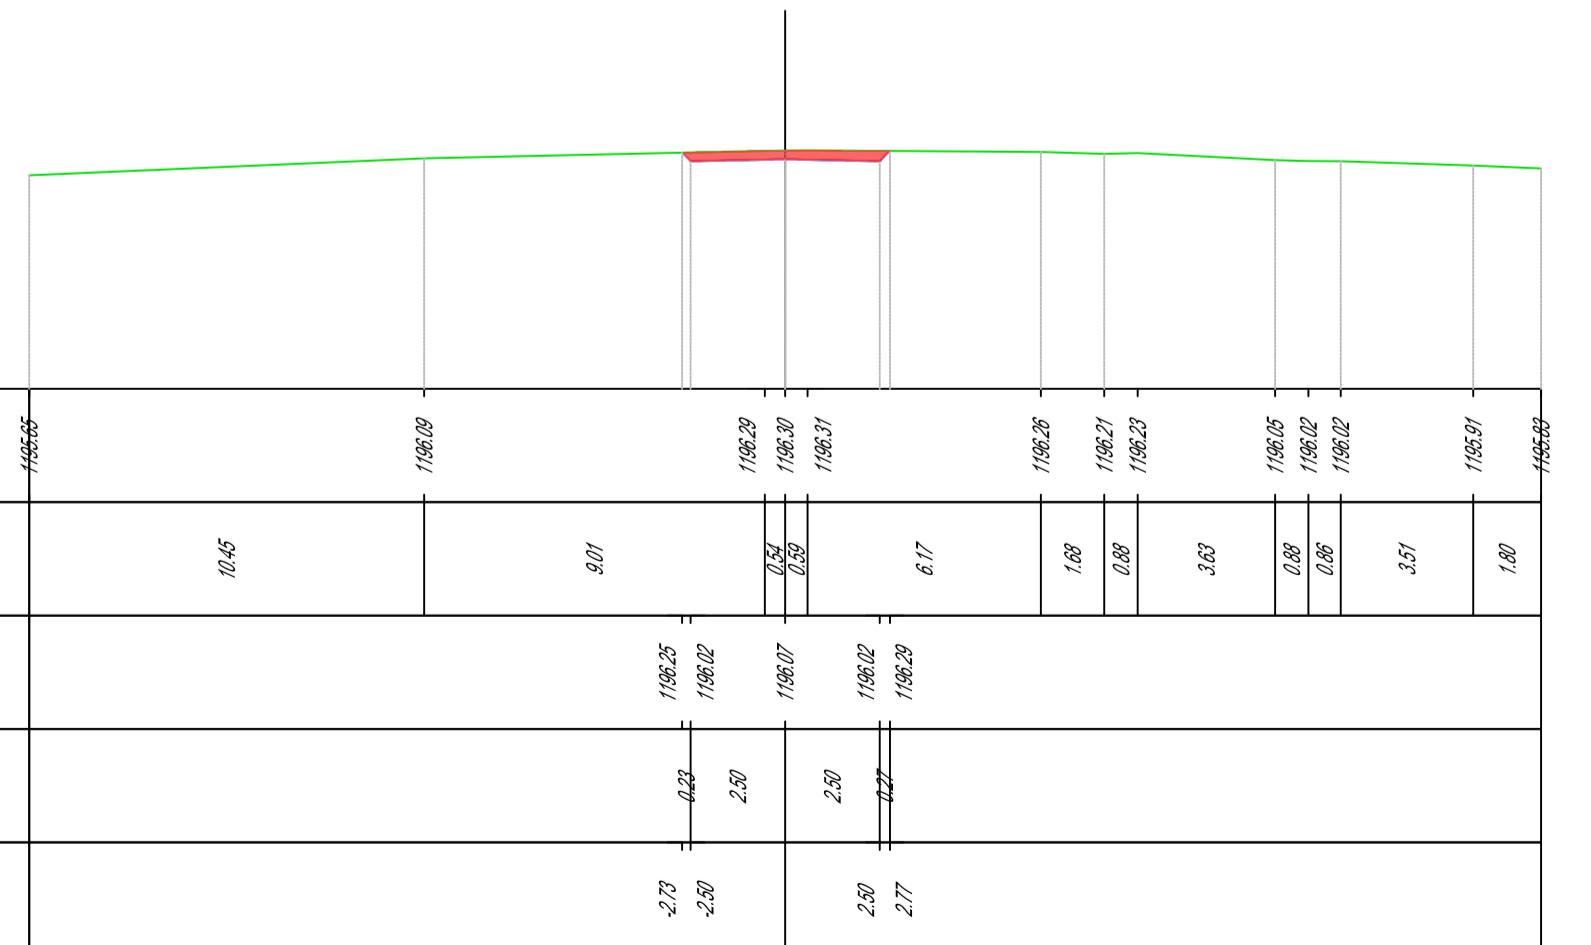

REGIONE BASILICATA
PROVINCIA DI POTENZA
Comuni di :
Castelgrande - Muro Lucano - Rapone - San Fele
LOCALITA' "Toppo Macchia"

PROGETTO DEFINITIVO PER LA REALIZZAZIONE DI UN IMPIANTO DI PRODUZIONE DI ENERGIA ELETTRICA DA FONTE EOLICA E RELATIVE OPERE DI CONNESSIONE - 16 AEROGENERATORI (potenza totale 88,2 MW)

Sezione A :
PROGETTO DEFINITIVO DELL'IMPIANTO, DELLE OPERE CONNESSE E DELLE INFRASTRUTTURE INDISPENSABILI

Titolo elaborato:
A.16a.17.6.a - SEZIONI CONTABILI TRASVERSALI CORRENTI - TRATTO STRADALE 6

N. Elaborato: **A.16a.17.6.a** Scala: **1:200**

Proponente
MIA WIND Srl
Via della Tecnica, 18 - 85100 - Potenza (PZ)

Progettazione
TENPROJECT
sede legale e operativa
San Giorgio Del Sarnio (BN) via de Gasperi 61
sede operativa
Lucera (FG) S.S.17 loc. Vaccarella snc c/o Villaggio Don Bosco
P.IVA 01465940623
Azienda con sistema gestione qualità Certificato N. 50 100 11873

Amministratore Unico
Donato Macchia

Progettista
Dott. Ing. Nicola Forte

| | | | | | |
|--------------------|---------------|-------------------------------|------------------|-----------|--|
| 00 | NOVEMBRE 2018 | GAS | PM | NF | RICHIESTA A.U. |
| Rev. | Data | Elaborazione | Approvazione | Emissione | DESCRIZIONE |
| Nome File sorgente | | GE.AGB01.P3.PD.A.16a.14.5.dwg | Nome file stampa | | GE.AGB01.P3.PD.A.16a.17.6.a.pdf Formato di stampa A1 |