




Tracciato B06 - Sez. 7 - Progr. 0+300,00  
Scala 1:200  
Q.Rif. 1190,00m

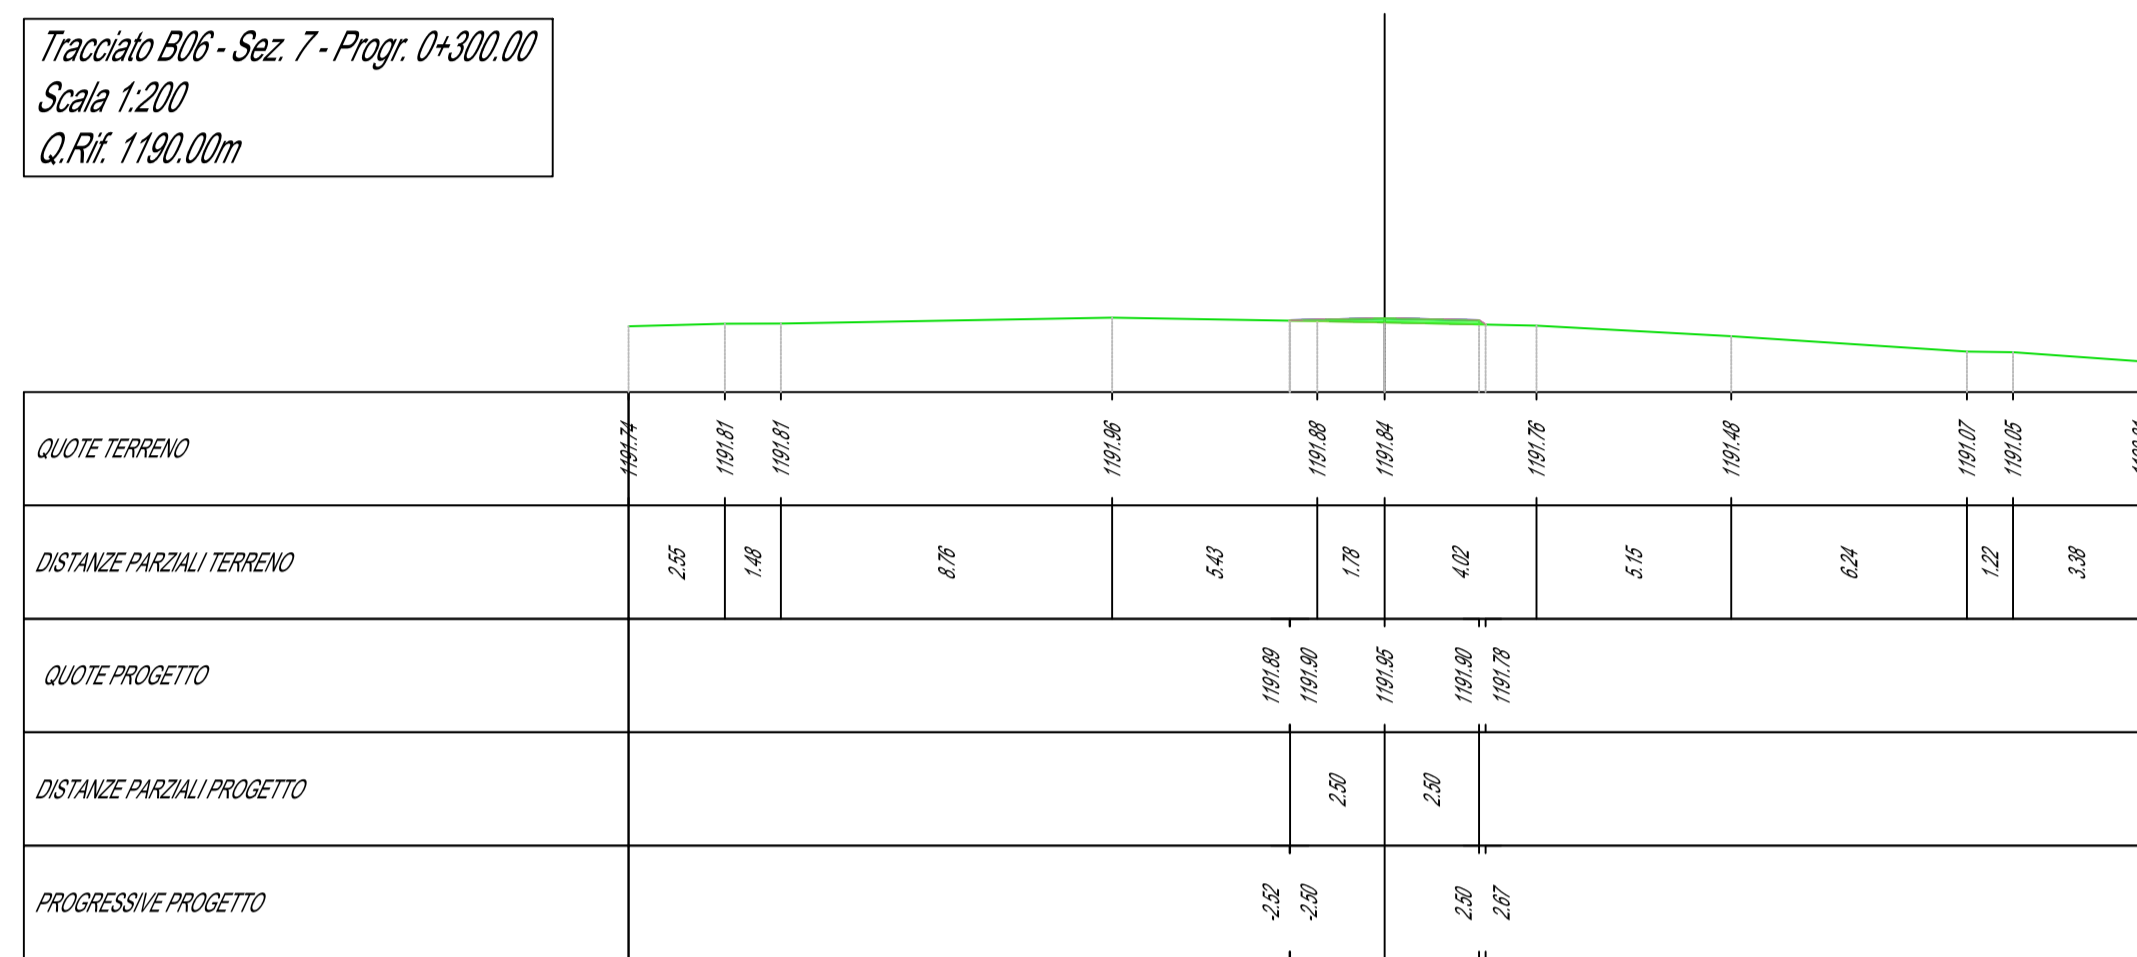


Tracciato B06 - Sez. 8 - Progr. 0+350,00  
Scala 1:200  
Q.Rif. 1190,00m

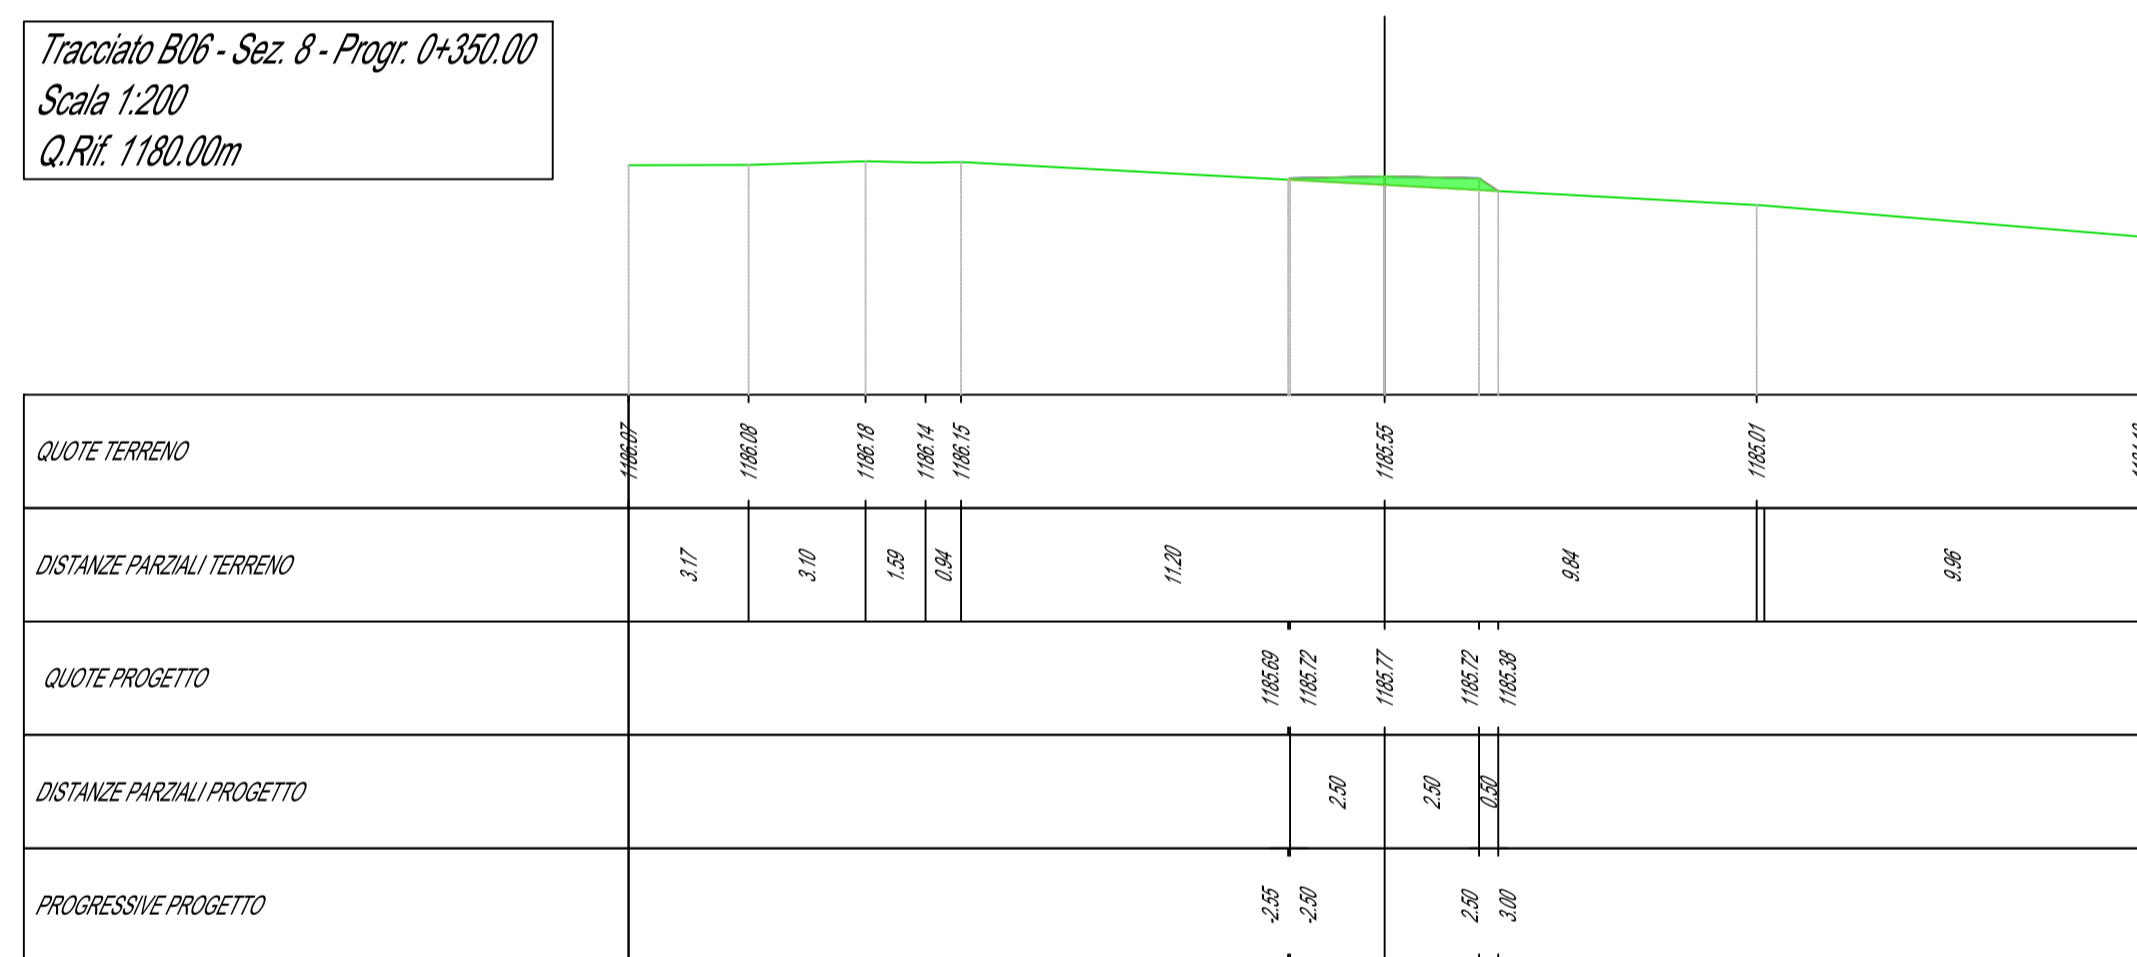


Tracciato B06 - Sez. 9 - Progr. 0+400,00  
Scala 1:200  
Q.Rif. 1170,00m

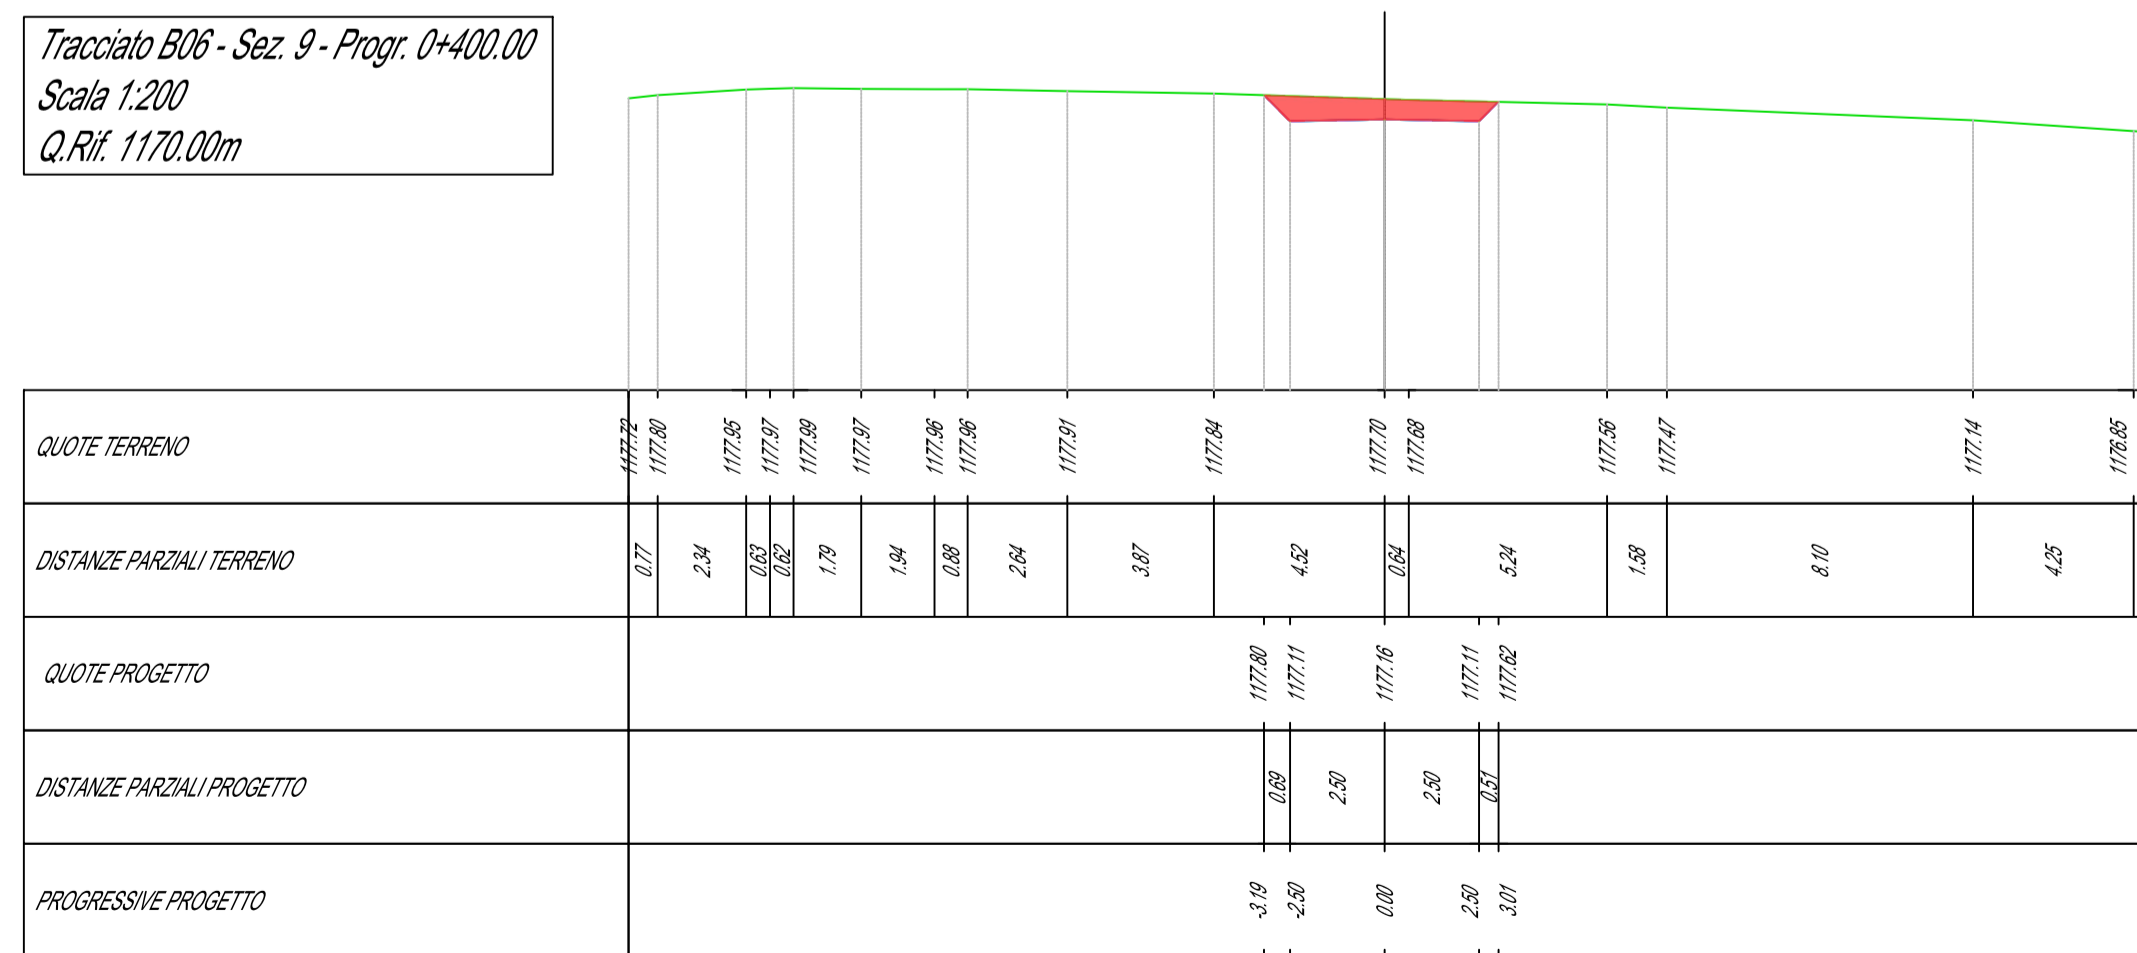


Tracciato B06 - Sez. 10 - Progr. 0+450,00  
Scala 1:200  
Q.Rif. 1160,00m

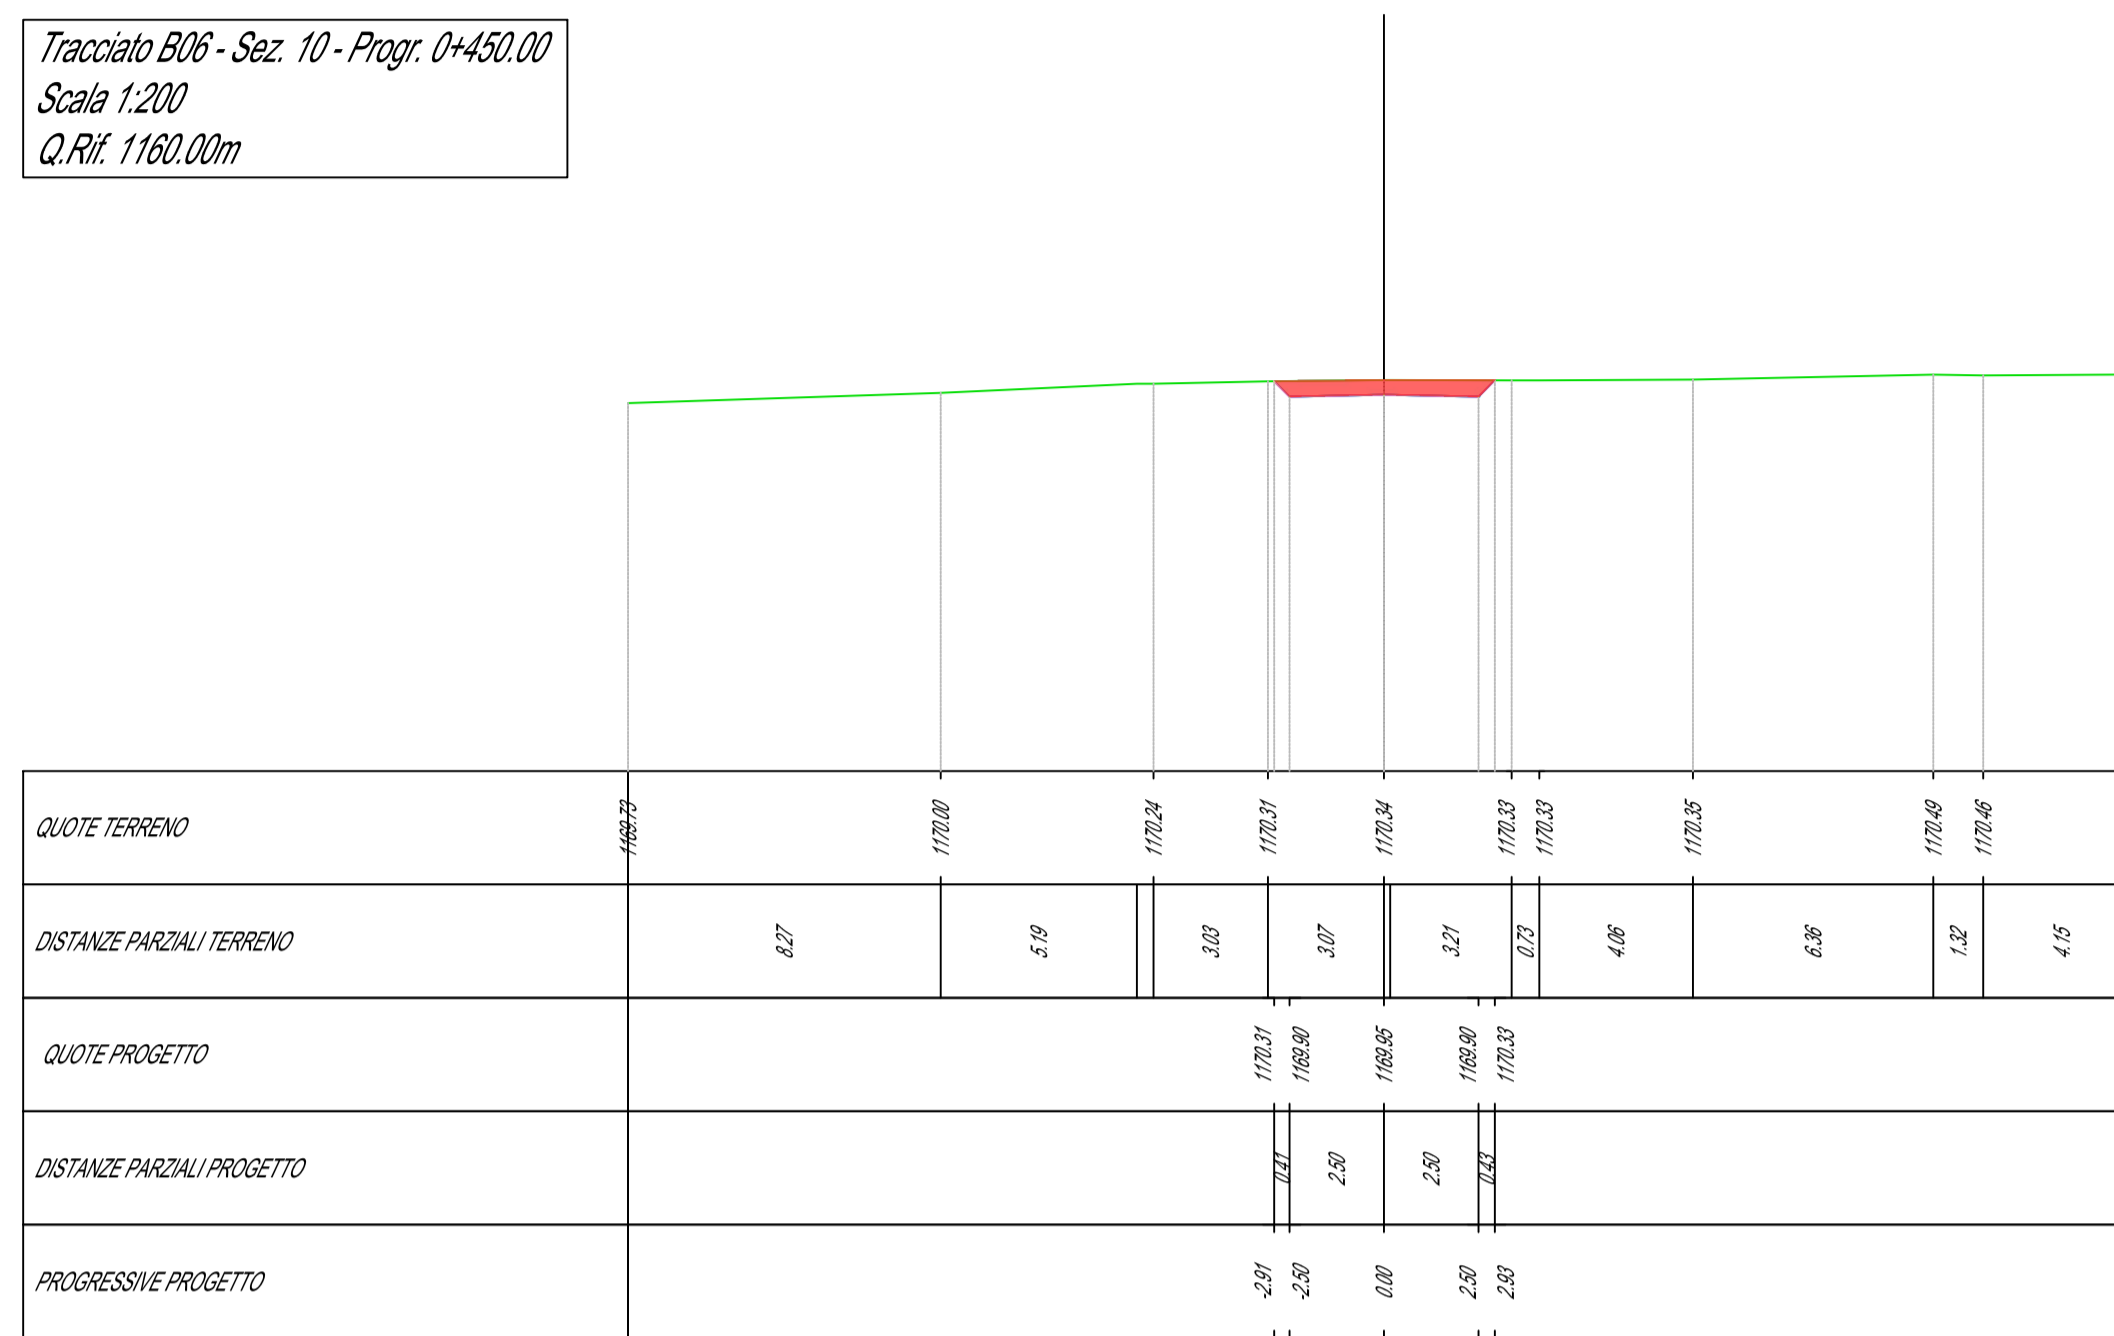

Tracciato B06 - Sez. 11 - Progr. 0+500,00  
Scala 1:200  
Q.Rif. 1160,00m

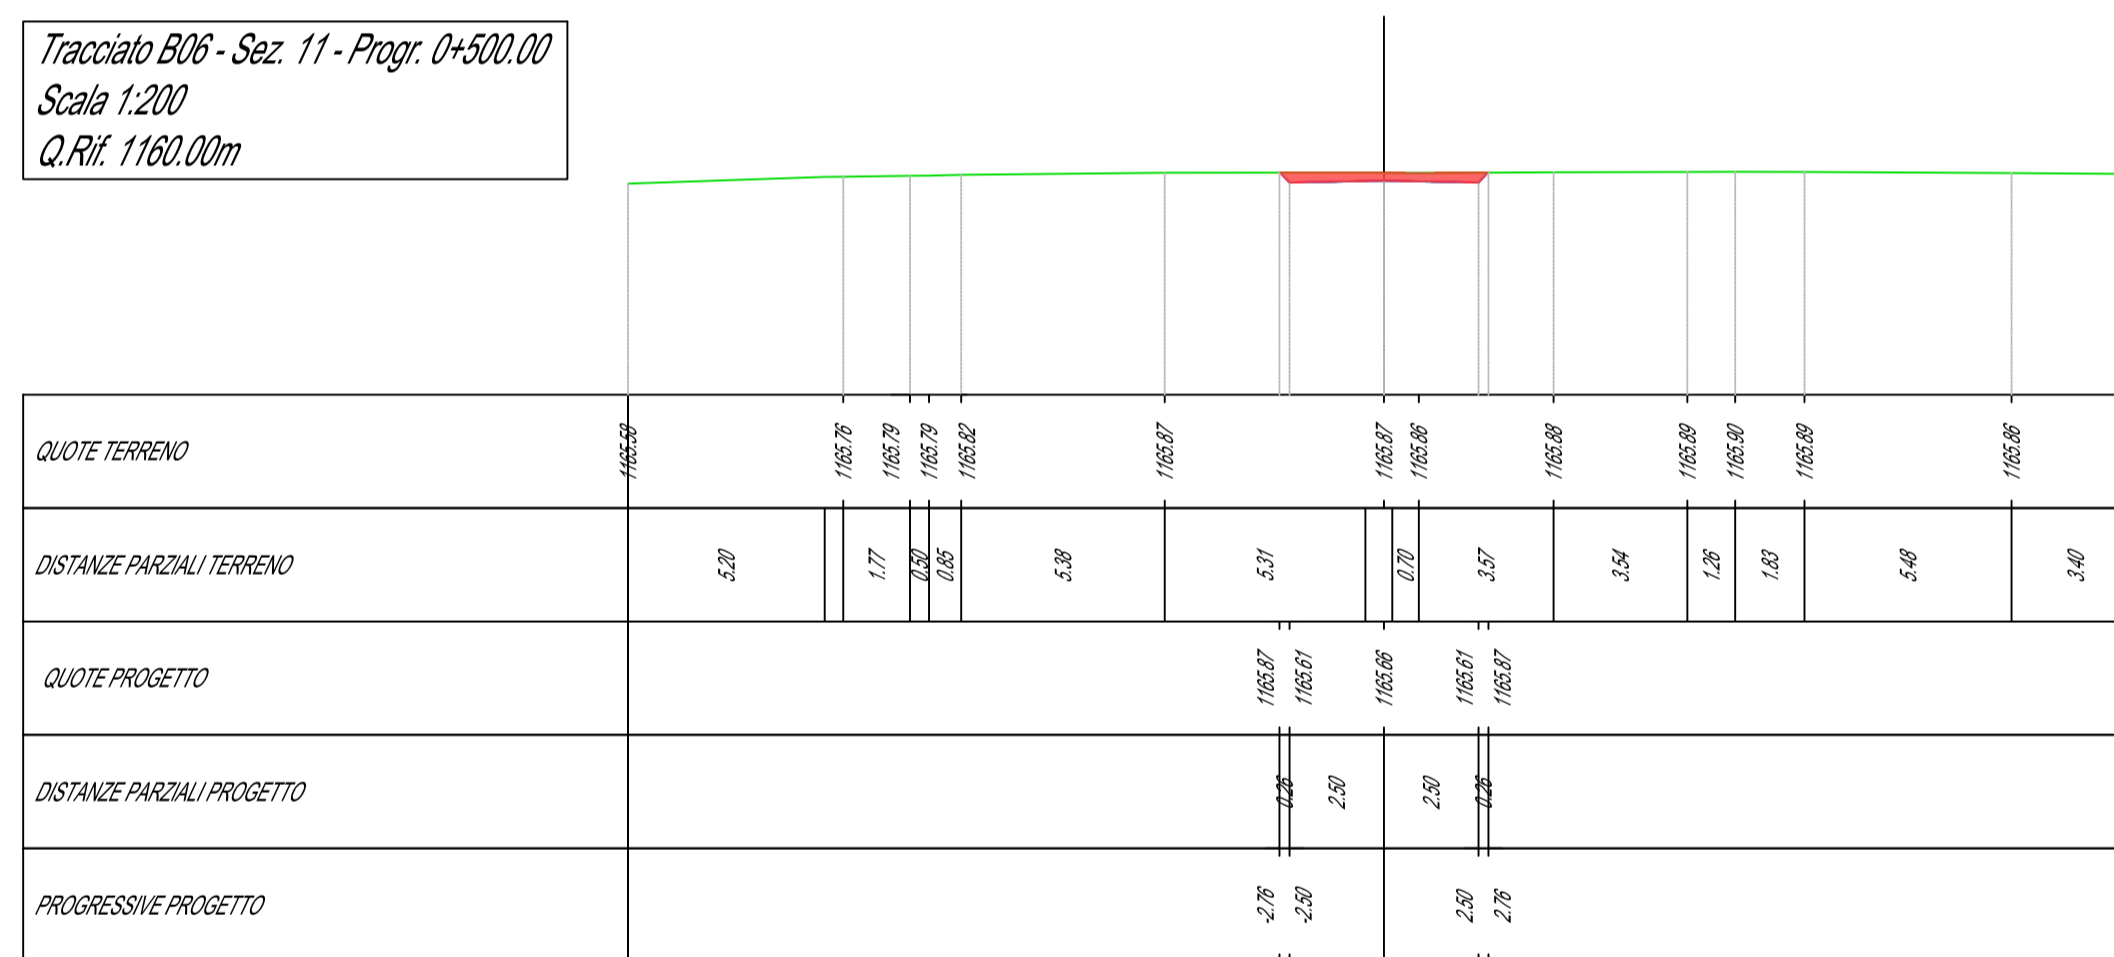

Tracciato B06 - Sez. 12 - Progr. 0+538,92  
Scala 1:200  
Q.Rif. 1160,00m

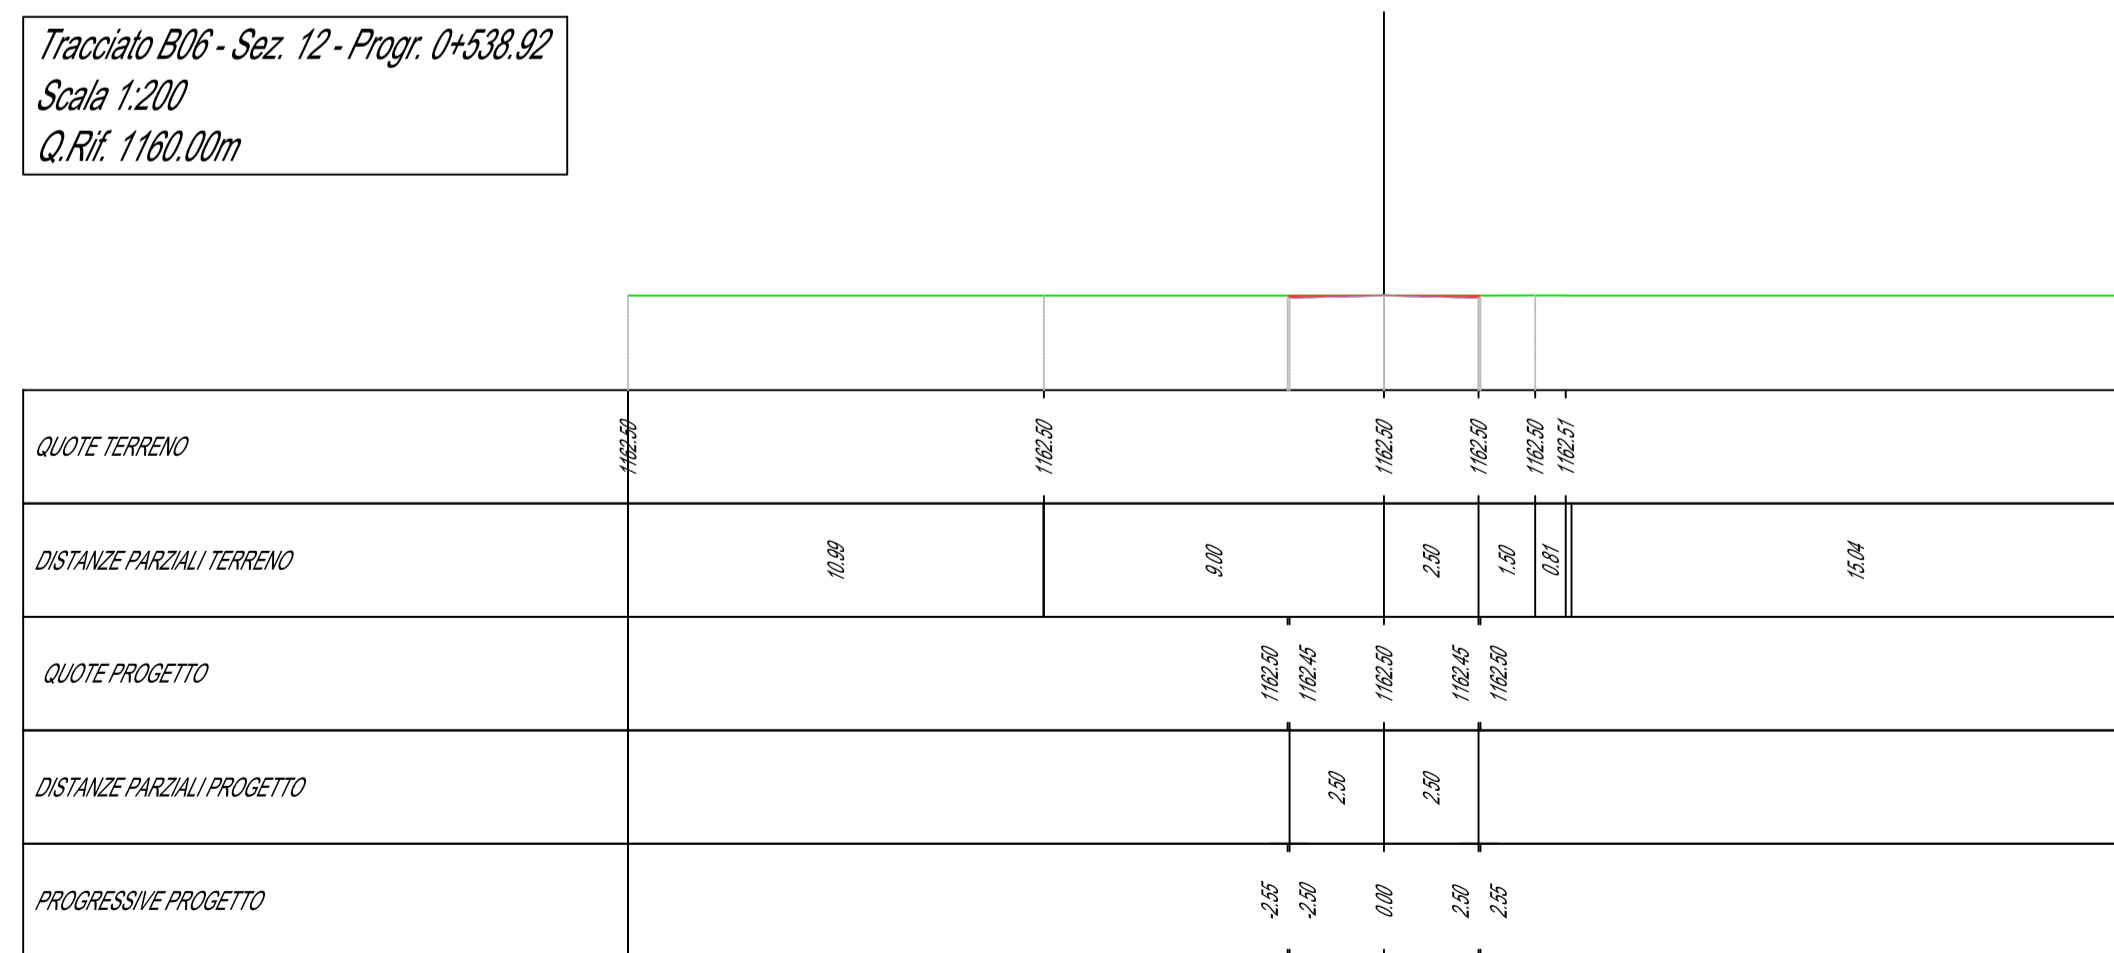

REGIONE BASILICATA  
PROVINCIA DI POTENZA  
Comuni di :  
Castelgrande - Muro Lucano - Rapone - San Fele  
LOCALITA' "Toppo Macchia"

PROGETTO DEFINITIVO PER LA REALIZZAZIONE DI UN IMPIANTO DI PRODUZIONE DI ENERGIA ELETTRICA DA FONTE EOLICA E RELATIVE OPERE DI CONNESSIONE - 16 AEROGENERATORI (potenza totale 88,2 MW)

Sezione A :  
PROGETTO DEFINITIVO DELL'IMPIANTO, DELLE OPERE CONNESSE E DELLE INFRASTRUTTURE INDISPENSABILI

Titolo elaborato:  
**A.16a.17.6.b - SEZIONI CONTABILI TRASVERSALI CORRENTI - TRATTO STRADALE 6**

N. Elaborato: **A.16a.17.6.b** Scala: **1:200**

Proponente

**MIA WIND Srl**

Via della Tecnica, 18 - 85100 - Potenza (PZ)

Amministratore Unico  
Donato Macchia

Progettazione

**TENPROJECT**

sede legale e operativa  
San Giorgio Del Sarnio (BN) via de Gasperi 61  
sede operativa  
Lucera (FG) S.S.17 loc. Vaccarella snc c/o Villaggio Don Bosco  
P.IVA 01465940623  
Azienda con sistema gestione qualità Certificato N. 50 100 11873



Progettista  
**Dot. Ing. Nicola Forte**

*Handwritten signature of Nicola Forte*

00	NOVEMBRE 2018	GAS	PM	NF	RICHIESTA A.U.
Rev.	Data	Elaborazione	Approvazione	Emissione	DESCRIZIONE
Nome File sorgente		Nome file stampa		Formato di stampa	