



Profilo Tracciato B03-B
Scala 1 : 500
Quota Rif. =1170.00

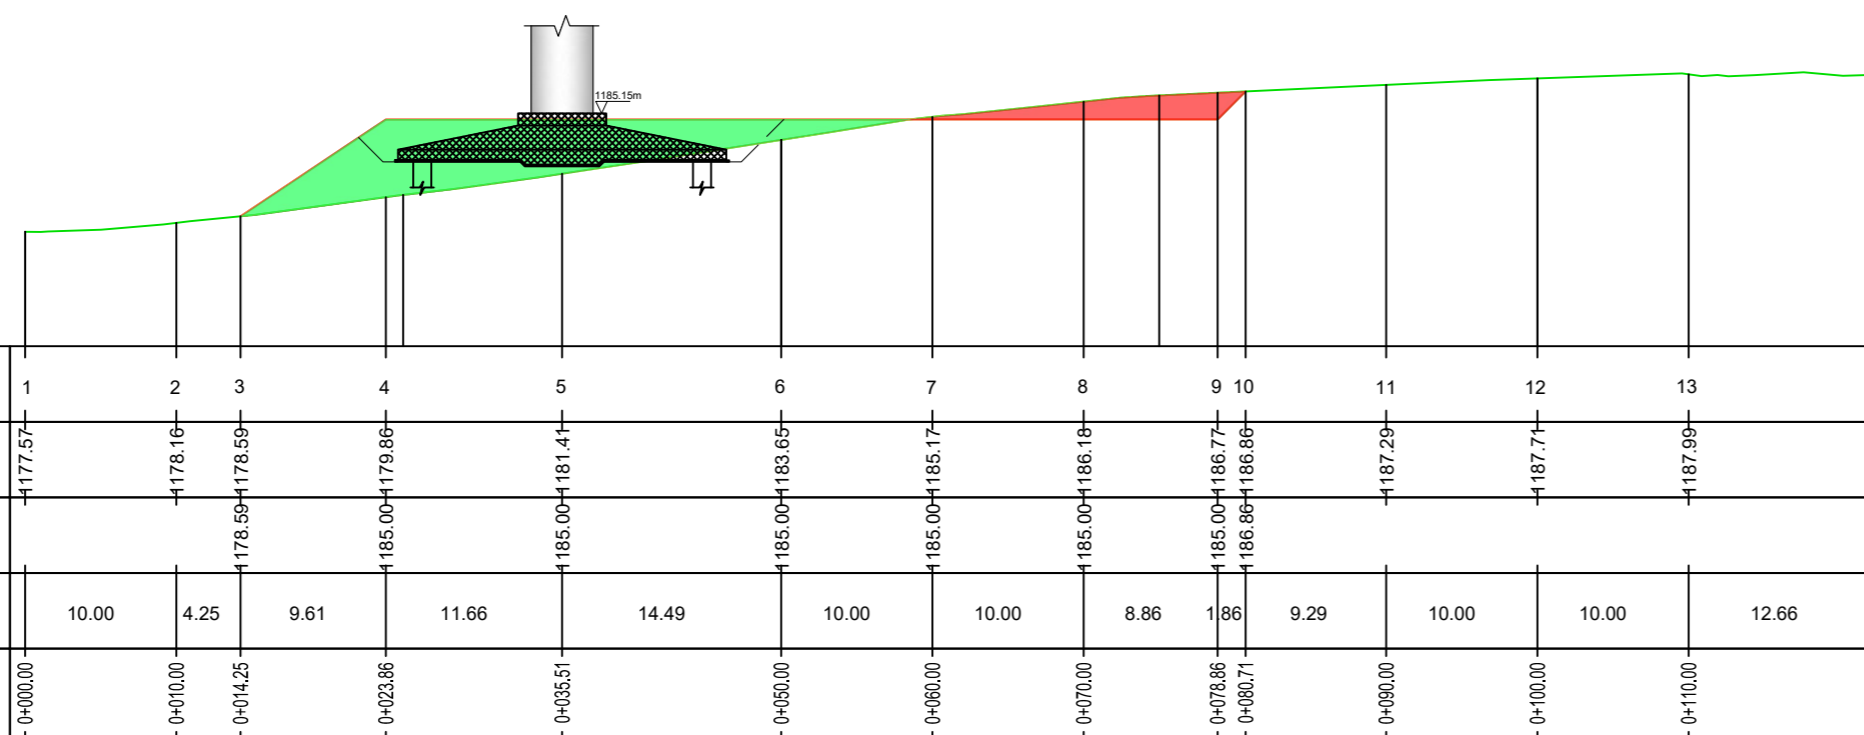

Profilo Tracciato B03-A
Scala 1 : 500
Quota Rif. =1170.00

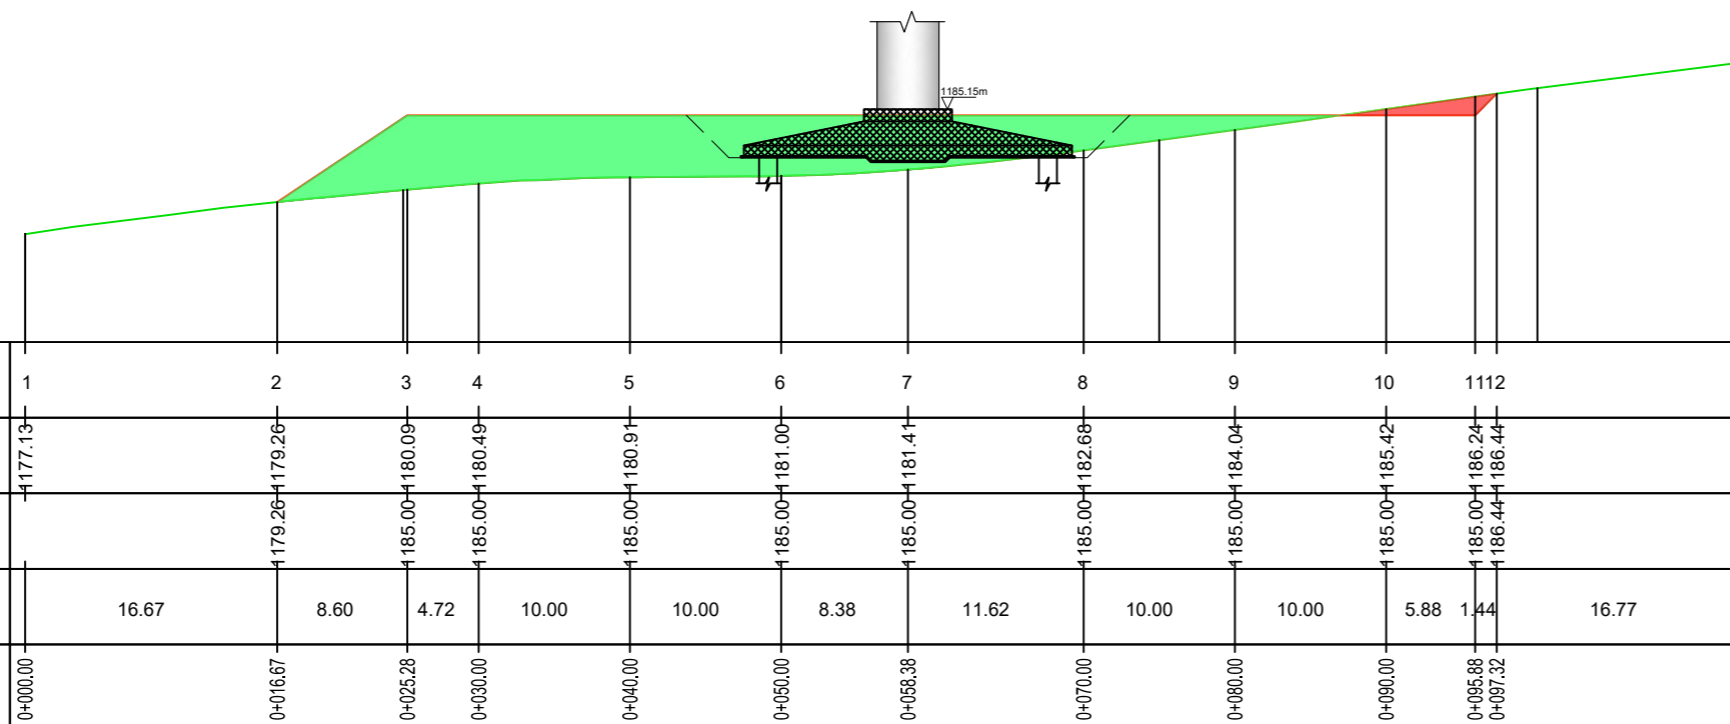

REGIONE BASILICATA
PROVINCIA DI POTENZA
Comuni di :
Castelgrande - Muro Lucano - Rapone - San Fele
LOCALITA' "Toppo Macchia"

PROGETTO DEFINITIVO PER LA REALIZZAZIONE DI UN IMPIANTO DI PRODUZIONE DI ENERGIA ELETTRICA DA FONTE EOLICA E RELATIVE OPERE DI CONNESSIONE - 16 AEROGENERATORI (potenza totale 88,2 MW)

Sezione A :
PROGETTO DEFINITIVO DELL'IMPIANTO, DELLE OPERE CONNESSE E DELLE INFRASTRUTTURE INDISPENSABILI

Titolo elaborato:
A.16.a.17.9.3 - SEZIONI TRASVERSALI CORRENTI - PIAZZOLA 3

N. Elaborato: **A.16a.17.9.3**

Scala: **1 : 500**

Proponente

MIA WIND Srl

Via della Tecnica, 18 - 85100 - Potenza (PZ)

Amministratore Unico
Donato Macchia

Progettazione



sede legale e operativa
San Giorgio Del Sannio (BN) via de Gasperi 61
sede operativa
Lucera (FG) S.S.17 loc. Vaccarella snc c/o Villaggio Don Bosco
P.IVA 01465940623
Azienda con sistema gestione qualità Certificato N. 50 100 11873



Progettista
Dott. Ing. Nicola Forte



| Rev. | Data | Elaborazione | Approvazione | Emissione | DESCRIZIONE |
|------|---------------|--------------|--------------|-----------|----------------|
| 00 | NOVEMBRE 2018 | GAS | PM | NF | RICHIESTA A.U. |
| | | sigla | sigla | sigla | |