



Profilo Tracciato B07-B  
Scala 1 : 500  
Quota Rif. =1160.00

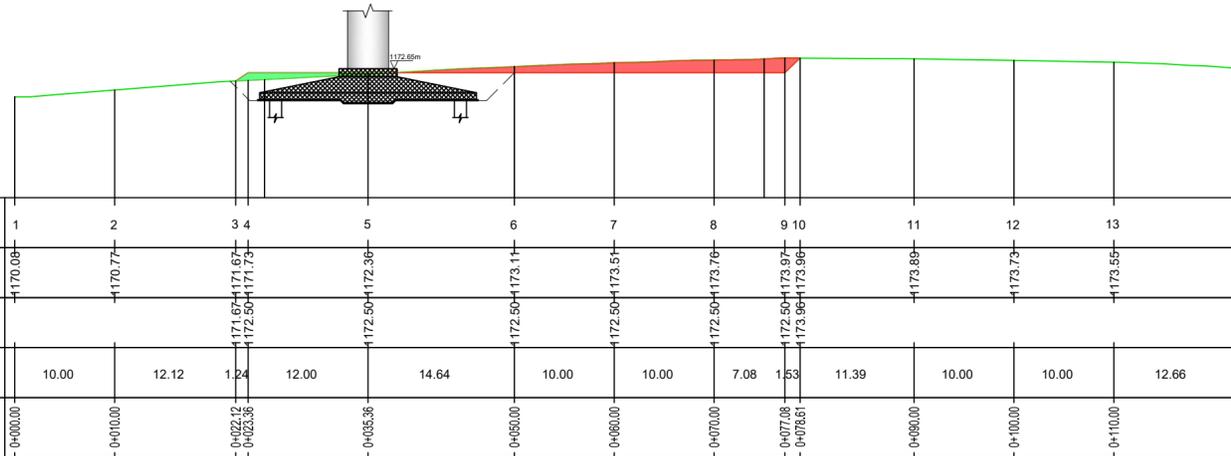

Profilo Tracciato B07-A  
Scala 1 : 500  
Quota Rif. =1160.00

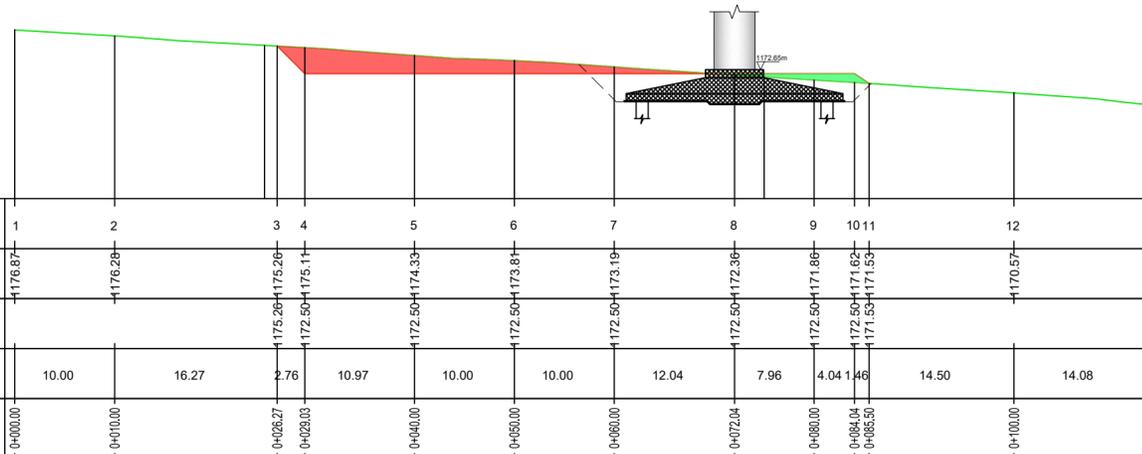

REGIONE BASILICATA  
PROVINCIA DI POTENZA  
Comuni di :  
Castelgrande - Muro Lucano - Rapone - San Fele  
LOCALITA' "Toppo Macchia"

PROGETTO DEFINITIVO PER LA REALIZZAZIONE DI UN IMPIANTO DI PRODUZIONE DI ENERGIA ELETTRICA DA FONTE EOLICA E RELATIVE OPERE DI CONNESSIONE - 16 AEROGENERATORI (potenza totale 88,2 MW)

Sezione A :  
PROGETTO DEFINITIVO DELL'IMPIANTO, DELLE OPERE CONNESSE E DELLE INFRASTRUTTURE INDISPENSABILI

Titolo elaborato:  
**A.16.a.17.9.7 - SEZIONI TRASVERSALI CORRENTI - PIAZZOLA 7**

N. Elaborato: **A.16a.17.9.7**

Scala: **1 : 500**

Proponente

**MIA WIND Srl**

Via della Tecnica, 18 - 85100 - Potenza (PZ)

Amministratore Unico  
Donato Macchia

Progettazione



sede legale e operativa  
San Giorgio Del Sannio (BN) via de Gasperi 61  
sede operativa  
Lucera (FG) S.S.17 loc. Vaccarella snc c/o Villaggio Don Bosco  
P.IVA 01465940623  
Azienda con sistema gestione qualità Certificato N. 50 100 11873



Progettista  
Dott. Ing. Nicola Forte



Rev.	Data	Elaborazione	Approvazione	Emissione	DESCRIZIONE
00	NOVEMBRE 2018	GAS	PM	NF	RICHIESTA A.U.