



Profilo Tracciato B10-B
Scala 1 : 500
Quota Rif. =1120.00

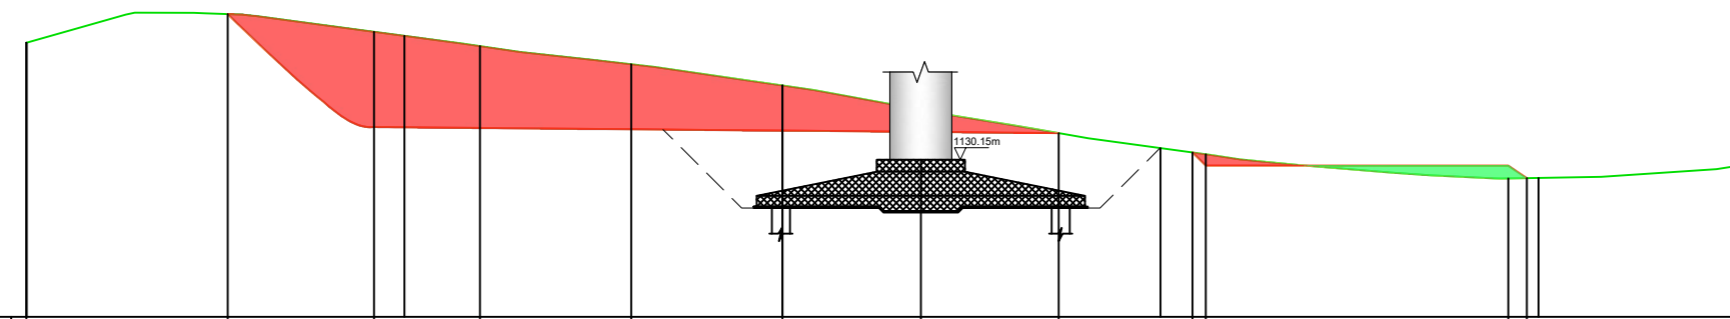

NUMERO SEZIONE	1	2	3	4	5	6	7	8	9	10	11	12
QUOTE TERRENO	1138.14	1140.03	1138.86	1137.9	1136.7	1135.3	1133.7	1132.16	1130.87	1130.87	1129.18	1129.18
QUOTE PROGETTO			1132.56	1132.50	1132.41	1132.32	1132.24	1132.16	1130.87	1130.87	1129.18	1129.18
DISTANZE PARZIALI		13.31	9.67	7.01	10.00	10.00	9.15	9.12	8.85	0.87	20.00	1.23
DISTANZE PROGRESSIVE	0+000.00	0+013.31	0+022.98	0+030.00	0+040.00	0+050.00	0+059.15	0+068.27	0+077.12	0+077.99	0+097.99	0+109.23

Profilo Tracciato B10-A
Scala 1 : 500
Quota Rif. =1110.00

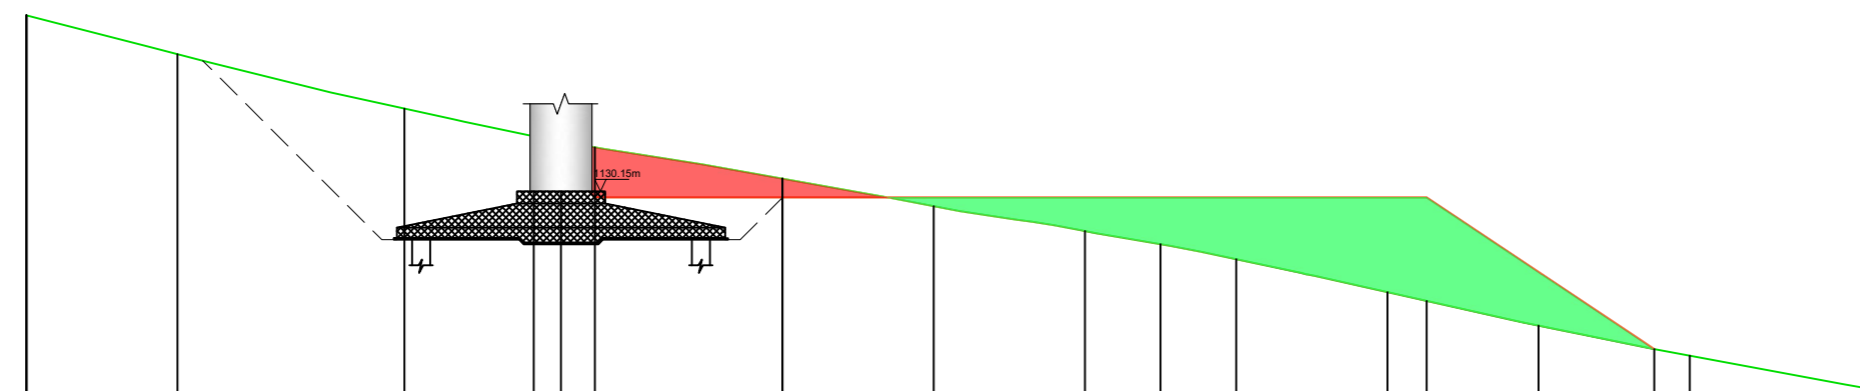

NUMERO SEZIONE	1	2	3	4	5	6	7	8	9	10	11	12	13
QUOTE TERRENO	1142.04	1139.47	1134.04	1133.7	1133.3	1131.24	1129.42	1127.7	1125.9	1123.73	1123.15	1119.97	1119.53
QUOTE PROGETTO			1134.04	1132.24	1130.00	1130.00	1130.00	1130.00	1130.00	1130.00	1130.00	1119.97	1119.53
DISTANZE PARZIALI		10.00	23.55	18.24	12.40	10.00	10.00	10.00	10.00	2.60	15.05	2.35	12.66
DISTANZE PROGRESSIVE	0+000.00	0+010.00	0+033.55	0+051.79	0+064.19	0+074.19	0+084.19	0+094.19	0+104.19	0+106.79	0+121.84	0+124.19	0+136.85

REGIONE BASILICATA
PROVINCIA DI POTENZA
Comuni di :
Castelgrande - Muro Lucano - Rapone - San Fele
LOCALITA' "Toppo Macchia"

PROGETTO DEFINITIVO PER LA REALIZZAZIONE DI UN IMPIANTO DI PRODUZIONE DI ENERGIA ELETTRICA DA FONTE EOLICA E RELATIVE OPERE DI CONNESSIONE - 16 AEROGENERATORI (potenza totale 88,2 MW)

Sezione A :
PROGETTO DEFINITIVO DELL'IMPIANTO, DELLE OPERE CONNESSE E DELLE INFRASTRUTTURE INDISPENSABILI

Titolo elaborato:
A.16.a.17.9.10 - SEZIONI TRASVERSALI CORRENTI - PIAZZOLA 10

N. Elaborato: **A.16.a.17.9.10**

Scala: **1 : 500**

Proponente

MIA WIND Srl

Via della Tecnica, 18 - 85100 - Potenza (PZ)

Amministratore Unico
Donato Macchia

Progettazione



sede legale e operativa
San Giorgio Del Sannio (BN) via de Gasperi 61
sede operativa
Lucera (FG) S.S.17 loc. Vaccarella snc c/o Villaggio Don Bosco
P.IVA 01465940623
Azienda con sistema gestione qualità Certificato N. 50 100 11873



Progettista
Dott. Ing. Nicola Forte



00	NOVEMBRE 2018	GAS	PM	NF	RICHIESTA A.U.
Rev.	Data	Elaborazione	Approvazione	Emissione	DESCRIZIONE