



Profilo Tracciato B11-B
Scala 1 : 500
Quota Rif. =1070.00

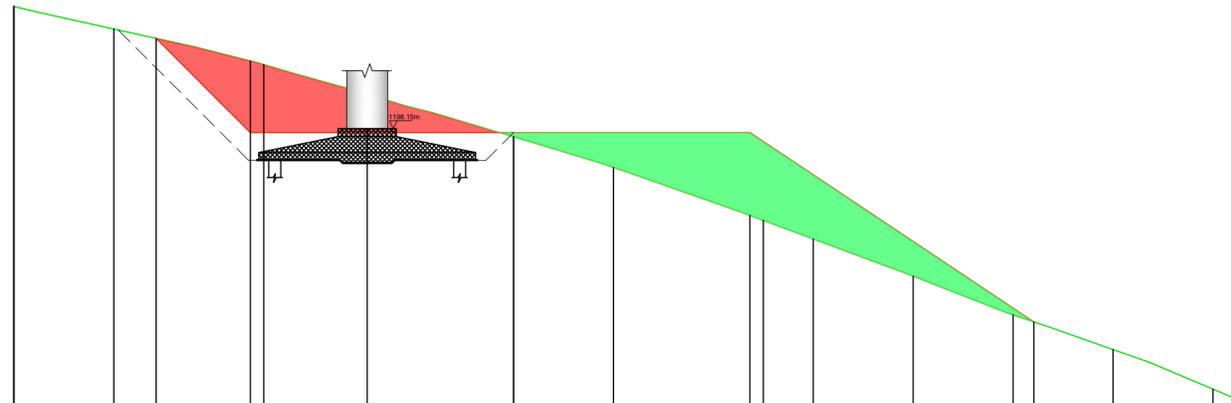

NUMERO SEZIONE	1	2	3	4	5	6	7	8	9	10	11	12	13	
QUOTE TERRENO	+110.62	+108.36	+107.43	+105.17	+101.84	+097.58	+094.51	+089.71	+087.36	+083.64	+079.06	+076.30	+072.34	
QUOTE PROGETTO			+107.43	+098.00	+098.00	+098.00	+098.00	+098.00	+083.77	+087.11	+079.06			
DISTANZE PARZIALI		10.00	4.23	9.43	11.70	14.64	10.00	13.66	6.34	10.00	12.08	7.92	10.00	2.66
DISTANZE PROGRESSIVE	-0+000.00	-0+010.00	-0+014.23	-0+023.66	-0+035.36	-0+050.00	-0+060.00	-0+073.66	-0+080.00	-0+090.00	-0+102.08	-0+110.00	-0+120.00	

Profilo Tracciato B11-A
Scala 1 : 500
Quota Rif. =1090.00

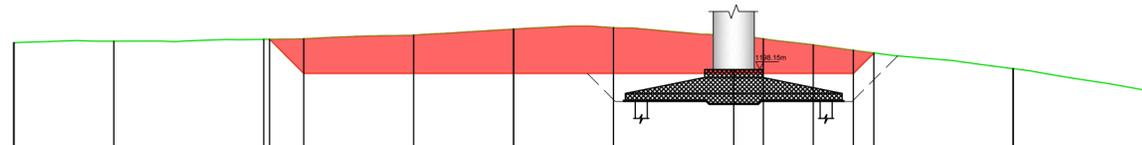

NUMERO SEZIONE	1	2	3	4	5	6	7	8	9	10	11	12	
QUOTE TERRENO	+110.09	+110.23	+101.42	+101.48	+101.84	+102.44	+102.59	+101.84	+100.87	+100.33	+100.05	+088.49	
QUOTE PROGETTO			+101.42	+098.00	+098.00	+098.00	+098.00	+098.00	+100.87	+100.33	+100.05		
DISTANZE PARZIALI		10.00	15.58	3.42	10.99	10.00	10.00	12.04	7.96	4.01	2.05	13.94	14.08
DISTANZE PROGRESSIVE	-0+000.00	-0+010.00	-0+025.58	-0+029.00	-0+040.00	-0+050.00	-0+060.00	-0+072.04	-0+080.00	-0+084.01	-0+086.06	-0+100.00	

REGIONE BASILICATA
PROVINCIA DI POTENZA
Comuni di :
Castelgrande - Muro Lucano - Rapone - San Fele
LOCALITA' "Toppo Macchia"

PROGETTO DEFINITIVO PER LA REALIZZAZIONE DI UN IMPIANTO DI PRODUZIONE DI ENERGIA ELETTRICA DA FONTE EOLICA E RELATIVE OPERE DI CONNESSIONE - 16 AEROGENERATORI (potenza totale 88,2 MW)

Sezione A :
PROGETTO DEFINITIVO DELL'IMPIANTO, DELLE OPERE CONNESSE E DELLE INFRASTRUTTURE INDISPENSABILI

Titolo elaborato:
A.16.a.17.9.11 - SEZIONI TRASVERSALI CORRENTI - PIAZZOLA 11

N. Elaborato: **A.16a.17.9.11**

Scala: **1 : 500**

Proponente

MIA WIND Srl

Via della Tecnica, 18 - 85100 - Potenza (PZ)

Amministratore Unico
Donato Macchia

Progettazione



sede legale e operativa
San Giorgio Del Sannio (BN) via de Gasperi 61
sede operativa
Lucera (FG) S.S.17 loc. Vaccarella snc c/o Villaggio Don Bosco
P.IVA 01465940623
Azienda con sistema gestione qualità Certificato N. 50 100 11873



Progettista
Dot. Ing. Nicola Forte



00	NOVEMBRE 2018	GAS	PM	NF	RICHIESTA A.U.
Rev.	Data	sigla	sigla	sigla	DESCRIZIONE
		Elaborazione	Approvazione	Emissione	