



Profilo Tracciato B12-B
Scala 1 : 500
Quota Rif. =1140.00

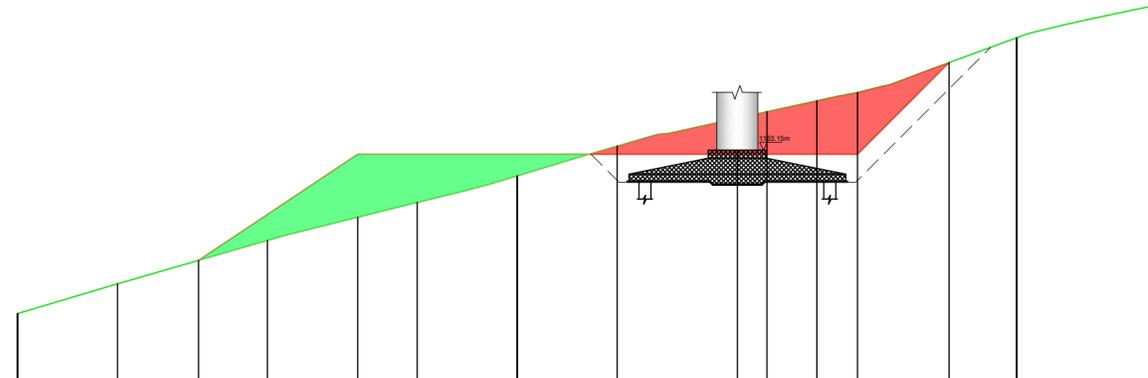

NUMERO SEZIONE	1	2	3	4	5	6	7	8	9	10	11	12	
QUOTE TERRENO	1147.06	1150.04	1152.38	1156.70	1158.17	1160.83	1163.82	1166.62	1168.36	1169.18	1172.17	1174.85	
QUOTE PROGETTO			1152.38	1163.00	1163.00	1163.00	1163.00	1163.00	1163.00	1163.00	1172.17		
DISTANZE PARZIALI		10.00	8.12	15.93	5.95	10.00	10.00	12.04	7.96	4.05	9.17	6.78	14.08
DISTANZE PROGRESSIVE	0+000,00	0+010,00	0+018,12	0+034,05	0+040,00	0+050,00	0+060,00	0+072,04	0+080,00	0+084,05	0+093,22	0+100,00	

Profilo Tracciato B12-A
Scala 1 : 500
Quota Rif. =1150.00

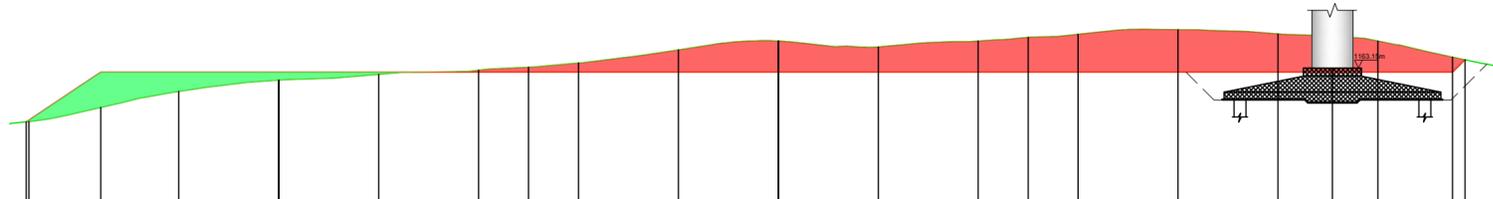

NUMERO SEZIONE	3	4	5	6	7	8	9	10	11	12	13	14	15	16	17	1819	
QUOTE TERRENO	1158.03	1159.46	1161.07	1162.19	1162.78	1163.20	1163.92	1165.23	1166.12	1166.62	1166.12	1166.79	1167.26	1166.62	1166.11	1164.24	
QUOTE PROGETTO	1158.03	1163.00	1163.00	1163.00	1163.00	1163.00	1163.00	1163.00	1163.00	1163.00	1163.00	1163.00	1163.00	1163.00	1163.00	1164.24	
DISTANZE PARZIALI		7.46	7.81	10.00	10.00	10.00	10.00	10.00	10.00	10.00	10.00	10.00	10.00	15.45	4.55	7.48	1.24
DISTANZE PROGR.	0+024,73	0+032,19	0+040,00	0+050,00	0+060,00	0+070,00	0+080,00	0+090,00	0+100,00	0+110,00	0+120,00	0+130,00	0+140,00	0+155,45	0+160,00	0+167,48	0+168,72

REGIONE BASILICATA
PROVINCIA DI POTENZA
Comuni di :
Castelgrande - Muro Lucano - Rapone - San Fele
LOCALITA' "Toppo Macchia"

PROGETTO DEFINITIVO PER LA REALIZZAZIONE DI UN IMPIANTO DI PRODUZIONE DI ENERGIA ELETTRICA DA FONTE EOLICA E RELATIVE OPERE DI CONNESSIONE - 16 AEROGENERATORI (potenza totale 88,2 MW)

Sezione A :
PROGETTO DEFINITIVO DELL'IMPIANTO, DELLE OPERE CONNESSE E DELLE INFRASTRUTTURE INDISPENSABILI

Titolo elaborato:
A.16.a.17.9.12 - SEZIONI TRASVERSALI CORRENTI - PIAZZOLA 12

N. Elaborato: **A.16.a.17.9.12**

Scala: **1 : 500**

Proponente

MIA WIND Srl

Via della Tecnica, 18 - 85100 - Potenza (PZ)

Amministratore Unico
Donato Macchia

Progettazione



sede legale e operativa
San Giorgio Del Sannio (BN) via de Gasperi 61
sede operativa
Lucera (FG) S.S.17 loc. Vaccarella snc c/o Villaggio Don Bosco
P.IVA 01465940623
Azienda con sistema gestione qualità Certificato N. 50 100 11873



Progettista
Dott. Ing. Nicola Forte



00	NOVEMBRE 2018	GAS	PM	NF	RICHIESTA A.U.
Rev.	Data	Elaborazione	Approvazione	Emissione	DESCRIZIONE