Tracciato B11
Sez. 1
Progr.: 0+000.00
Scala : 1:200:200
Q.Rif. : 1150.00

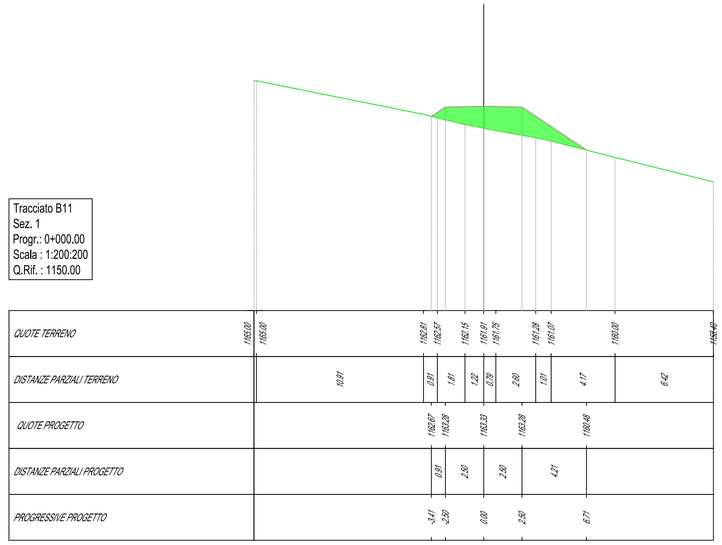

QUOTE TERRENO	1163.08	1163.00	1162.91	1162.57	1162.15	1161.91	1161.75	1161.38	1161.07	1160.80	1160.48
DISTANZE PARZIALI TERRENO		10.01	0.91	1.81	1.22	0.78	2.80	1.01	4.17	6.42	
QUOTE PROGETTO			1162.67	1163.38	1163.53	1163.28		1160.48			
DISTANZE PARZIALI PROGETTO			0.91	2.50	2.50		4.21				
PROGRESSIVE PROGETTO			-3.41	-2.50	0.00	2.50		6.71			

Tracciato B11
Sez. 4
Progr.: 0+150.00
Scala : 1:200:200
Q.Rif. : 1160.00

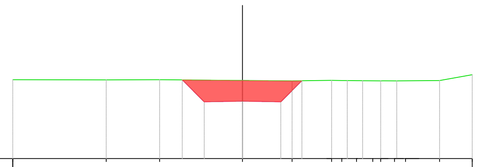

QUOTE TERRENO	1160.45	1160.14	1160.15	1160.10	1160.07	1160.10	1160.09	1160.08	1160.07	1160.08	1160.09	1160.42
DISTANZE PARZIALI TERRENO		6.10	3.49	3.41	3.24	2.58	0.63	0.66	0.62	2.22	2.13	
QUOTE PROGETTO				1160.12	1160.10	1160.15	1160.07	1160.08				
DISTANZE PARZIALI PROGETTO				1.43	2.50	2.50	1.38					
PROGRESSIVE PROGETTO				-3.83	-2.50	2.50	3.88					

Tracciato B11
Sez. 2
Progr.: 0+050.00
Scala : 1:200:200
Q.Rif. : 1150.00

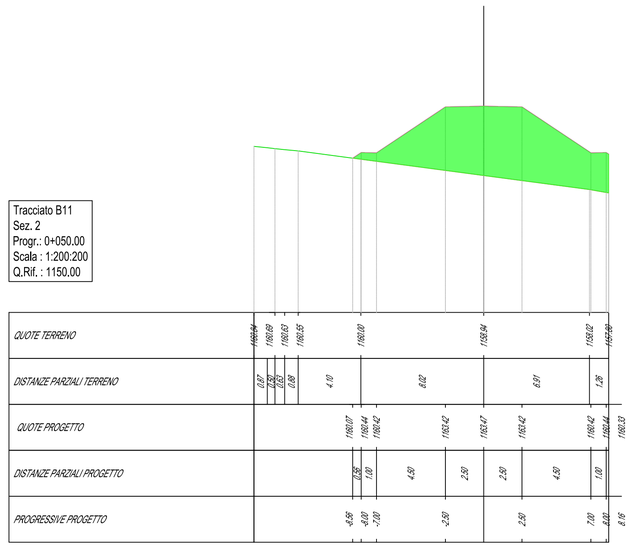

QUOTE TERRENO	1165.94	1165.09	1165.62	1165.55	1165.00	1159.84	1159.02	1158.98			
DISTANZE PARZIALI TERRENO		0.85	0.53	0.63	4.10	8.02	6.91	1.36			
QUOTE PROGETTO					1160.07	1160.44	1160.42	1160.42	1160.42	1160.44	1160.33
DISTANZE PARZIALI PROGETTO					0.56	1.00	4.50	2.50	2.50	4.58	1.00	
PROGRESSIVE PROGETTO					-8.56	-8.00	-7.00	-2.50	2.50	7.00	8.00	8.16

Tracciato B11
Sez. 5
Progr.: 0+200.00
Scala : 1:200:200
Q.Rif. : 1150.00

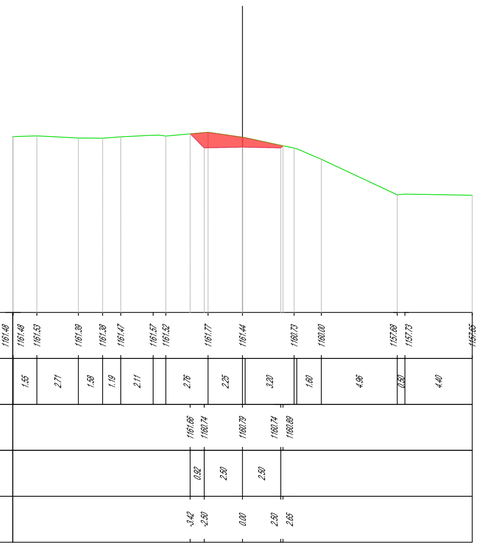

QUOTE TERRENO	1161.48	1161.48	1161.53	1161.39	1161.38	1161.47	1161.52	1161.52	1161.77	1161.44	1160.73	1160.00	1157.68	1157.73	1156.66
DISTANZE PARZIALI TERRENO		1.55	2.71	1.58	1.19	2.11	0.52	2.75	2.25	3.33	1.61	4.96	0.50	4.40	
QUOTE PROGETTO								1161.65	1160.74	1160.79	1160.74	1160.89			
DISTANZE PARZIALI PROGETTO								0.52	2.50	2.50					
PROGRESSIVE PROGETTO								-3.42	-2.50	0.00	2.50	2.65			

Tracciato B11
Sez. 3
Progr.: 0+100.00
Scala : 1:200:200
Q.Rif. : 1150.00

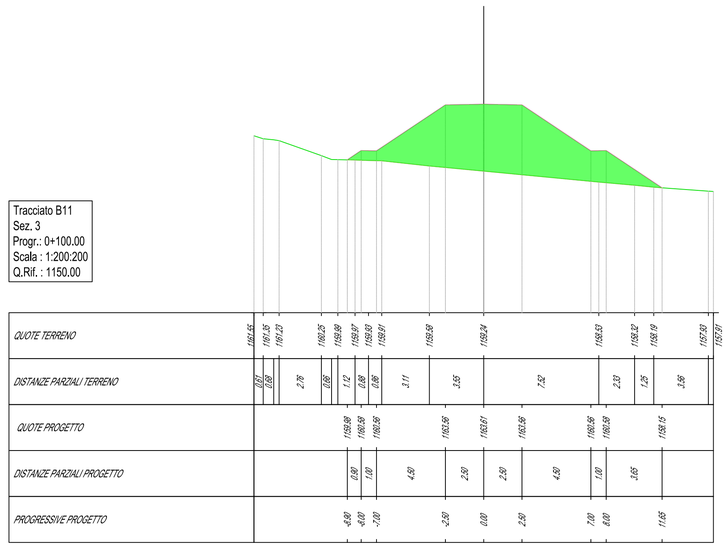

QUOTE TERRENO	1161.55	1161.35	1161.23	1160.25	1159.99	1159.87	1159.80	1159.91	1159.58	1159.24	1158.53	1158.32	1158.19	1157.59	1157.91
DISTANZE PARZIALI TERRENO		0.20	0.12	2.78	0.26	1.42	0.68	0.66	3.11	3.55	7.52	2.33	1.25	3.56	
QUOTE PROGETTO					1159.98	1160.08	1160.06		1160.06	1160.01	1160.06	1160.06		1158.16	
DISTANZE PARZIALI PROGETTO					0.08	1.00	4.50		2.50	2.50	4.58	1.00	3.65		
PROGRESSIVE PROGETTO					-8.56	-8.00	-7.00		-2.50	0.00	2.50	7.00	8.00	11.65	

Tracciato B11
Sez. 6
Progr.: 0+250.00
Scala : 1:200:200
Q.Rif. : 1140.00

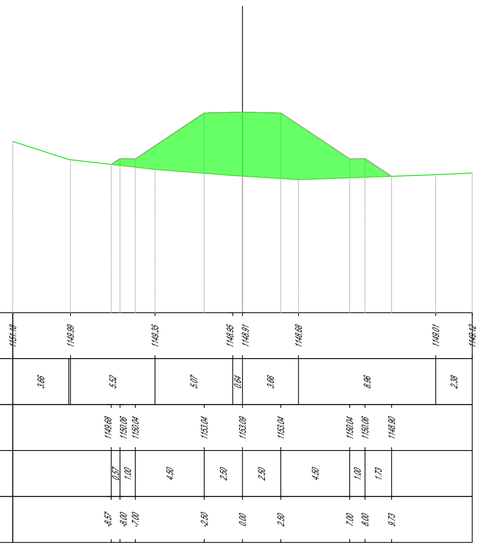

QUOTE TERRENO	1140.46	1140.99	1140.55	1140.55	1140.91	1140.68	1140.91	1140.82			
DISTANZE PARZIALI TERRENO		3.66	5.52	5.07	0.62	3.66	6.96	2.38			
QUOTE PROGETTO			1146.68	1150.06	1153.04	1153.09	1153.04	1150.04	1150.05	1148.66	
DISTANZE PARZIALI PROGETTO			0.07	1.00	4.58	2.50	2.50	4.59	1.00	1.73	
PROGRESSIVE PROGETTO			-8.57	-8.00	-7.00	-2.50	0.00	2.50	7.00	8.00	9.73

REGIONE BASILICATA
PROVINCIA DI POTENZA
Comuni di :
Castelgrande - Muro Lucano - Rapone - San Fele
LOCALITA' "Toppo Macchia"

PROGETTO DEFINITIVO PER LA REALIZZAZIONE DI UN IMPIANTO DI PRODUZIONE DI ENERGIA ELETTRICA DA FONTE EOLICA E RELATIVE OPERE DI CONNESSIONE - 16 AEROGENERATORI (potenza totale 88,2 MW)

Sezione A :
PROGETTO DEFINITIVO DELL'IMPIANTO, DELLE OPERE CONNESSE E DELLE INFRASTRUTTURE INDISPENSABILI

Titolo elaborato:
A.16a.17.11.a - SEZIONI CONTABILI TRASVERSALI CORRENTI - TRATTO STRADALE 11

N. Elaborato: **A.16a.17.11.a** Scala: **1:200**

Proponente

MIA WIND Srl
Via della Tecnica, 18 - 85100 - Potenza (PZ)

Amministratore Unico
Donato Macchia

Progettazione

TENPROJECT
sede legale e operativa
San Giorgio Del Sannio (BN) via de Gasperi 61
sede operativa
Lucera (FG) S.S.17 loc. Vaccarella snc c/o Villaggio Don Bosco
P.IVA 01465940623
Azienda con sistema gestione qualità Certificato N. 50 100 11873

Progettista
Dott. Ing. Nicola Forte

ORDINE DEGLI INGEGNERI DELLA PROVINCIA DI POTENZA
DOTT. ING. NICOLA FORTE N° 2218 SEZ. A

Rev.	Data	Elaborazione	Approvazione	Emissione	DESCRIZIONE
00	NOVEMBRE 2018	GAS	PM	NF	RICHIESTA A.U.
		sigla	sigla	sigla	

Nome File sorgente	GE.AGB01.P3.PD.A.16a.14.11.dwg	Nome file stampa	GE.AGB01.P3.PD.A.16a.17.11.a.pdf	Formato di stampa	A1