



Tracciato B11
Sez. 11
Progr.: 0+500.00
Scala: 1:200:200
Q.Rif.: 1130.00

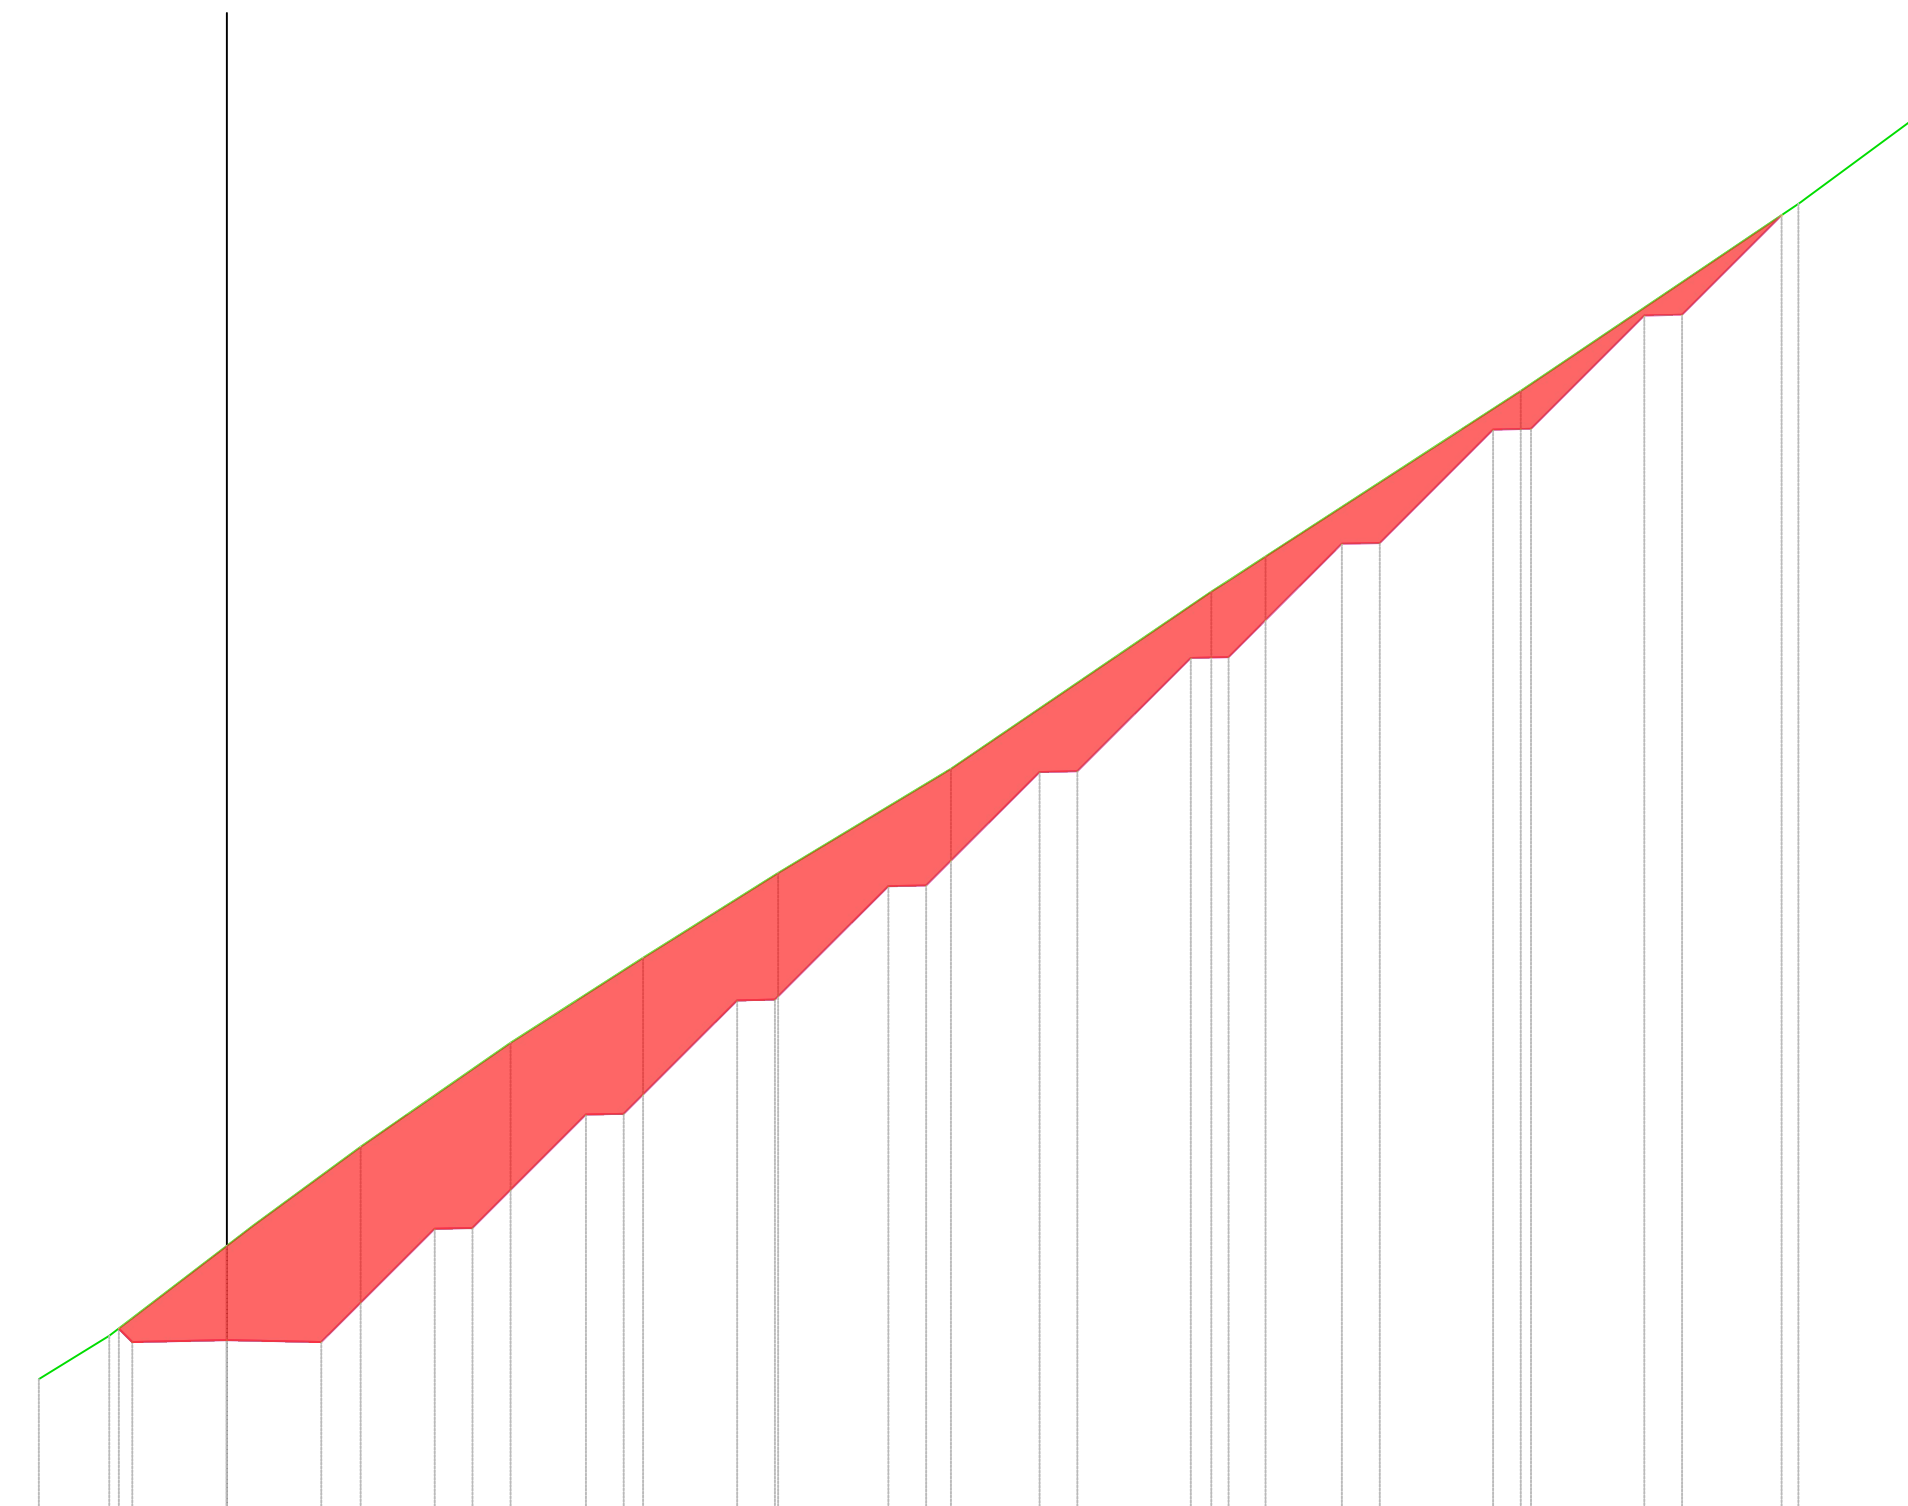

QUOTE TERRENO	1153.99	1153.99	1157.38	1157.38	1160.00	1162.79	1162.00	1162.29	1160.00	1164.09	1165.62	1168.00	1168.55	1167.14
DISTANZE PARZIALI TERRENO	1.85	3.11	0.70	2.84	3.97	3.51	3.27	4.57	6.89	0.82	0.50	6.75	7.15	2.61
QUOTE PROGETTO	1155.19	1154.84	1154.09	1154.84	1157.24	1157.06	1160.85	1160.88	1162.00	1162.50	1162.56	1165.96	1165.98	1166.85
DISTANZE PARZIALI PROGETTO	0.86	2.50	2.50	3.00	1.00	3.00	7.00	3.00	1.00	3.00	1.00	3.00	7.00	2.50
PROGRESSIVE PROGETTO	-2.86	-2.50	0.00	2.50	5.50	6.50	9.50	10.50	13.50	14.50	17.50	18.50	21.50	22.50

Tracciato B11
Sez. 12
Progr.: 0+550.00
Scala: 1:200:200
Q.Rif.: 1130.00

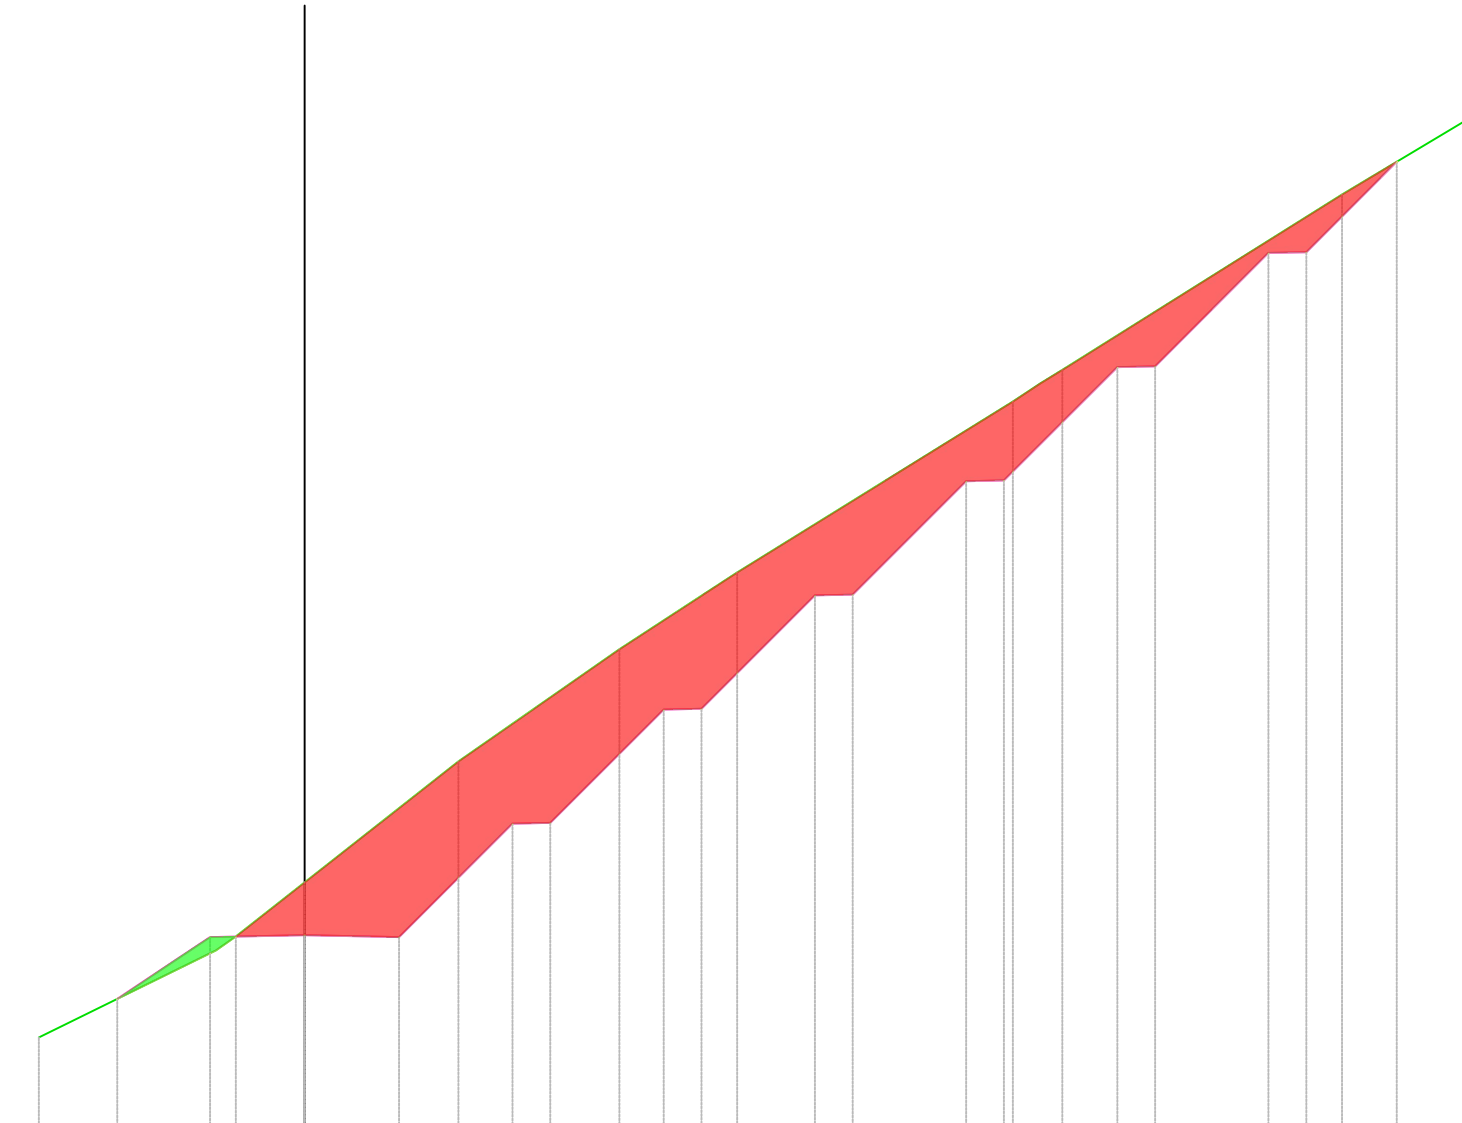

QUOTE TERRENO	1153.72	1153.00	1153.37	1156.80	1160.00	1162.97	1162.00	1162.57	1160.00	1164.57	1165.00	1165.36	1165.00	1162.22
DISTANZE PARZIALI TERRENO	4.69	0.82	1.62	4.07	4.29	3.12	2.29	0.77	0.58	7.40	0.38	3.73		
QUOTE PROGETTO	1153.72	1153.35	1153.40	1153.35	1153.35	1161.37	1161.29	1164.41	1164.41	1164.41	1164.41	1165.45	1165.47	1165.87
DISTANZE PARZIALI PROGETTO	2.48	2.50	2.50	3.00	1.00	3.00	3.00	3.00	1.00	3.00	3.00	2.50		
PROGRESSIVE PROGETTO	-4.69	-3.50	0.00	2.50	5.50	6.50	9.50	10.50	13.50	14.50	17.50	18.50	21.50	22.50

REGIONE BASILICATA
PROVINCIA DI POTENZA
Comuni di :
Castelgrande - Muro Lucano - Rapone - San Fele
LOCALITA' "Toppo Macchia"

PROGETTO DEFINITIVO PER LA REALIZZAZIONE DI UN IMPIANTO DI
PRODUZIONE DI ENERGIA ELETTRICA DA FONTE EOLICA E RELATIVE
OPERE DI CONNESSIONE - 16 AEROGENERATORI (potenza totale 88,2 MW)

Sezione A :
PROGETTO DEFINITIVO DELL'IMPIANTO, DELLE OPERE CONNESSE E DELLE INFRASTRUTTURE INDISPENSABILI

Titolo elaborato:
A.16a.17.11.c - SEZIONI CONTABILI TRASVERSALI CORRENTI - TRATTO STRADALE 11

N. Elaborato: **A.16a.17.11.c** Scala: **1:200**

Proponente

MIA WIND Srl
Via della Tecnica, 18 - 85100 - Potenza (PZ)

Amministratore Unico
Donato Macchia

Progettazione

TENPROJECT

sede legale e operativa
San Giorgio Del Sarno (BN) via de Gasperi 61
sede operativa
Lucera (FG) S.S. 17 loc. Vaccarella snc c/o Villaggio Don Bosco
P.VA 01465940623
Azienda con sistema gestione qualità Certificato N. 50 100 11873

Progettista
Dott. Ing. Nicola Forte



00	NOVEMBRE 2016	GAS	PM	NF	RICHIESTA A.U.
Rev.	Data	Elaborazione	Approvazione	Emissione	DESCRIZIONE
Nome File sorgente		GE.AGB01.P3.PD.A.16a.14.11.dwg	Nome file stampa		GE.AGB01.P3.PD.A.16a.17.11.c.pdf