




Tracciato B14  
Sez. 13  
Progr.: 0+600.00  
Scala : 1:200:200  
Q.Rif. : 1200.00

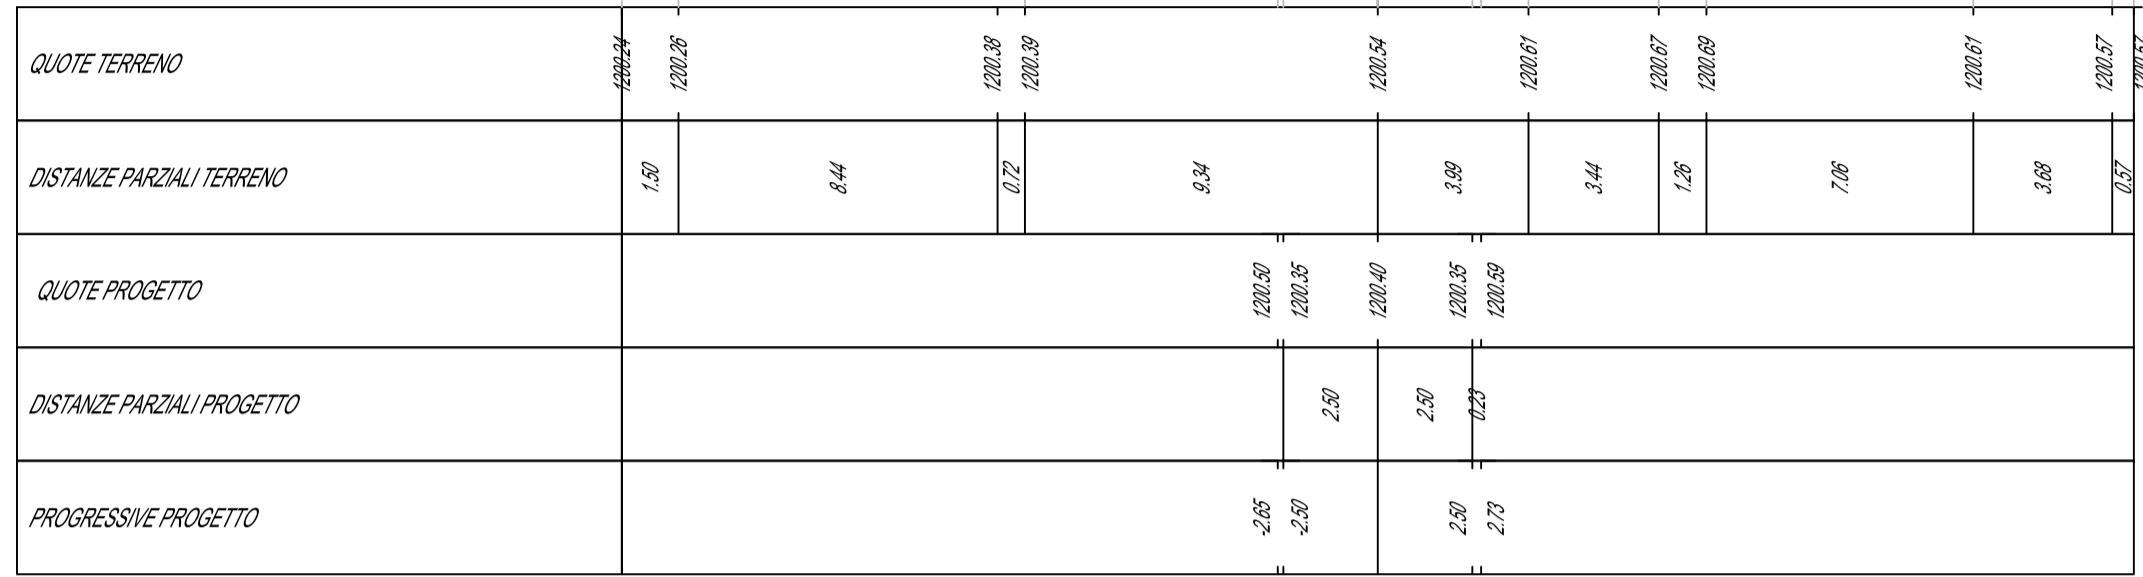


Tracciato B14  
Sez. 16  
Progr.: 0+750.00  
Scala : 1:200:200  
Q.Rif. : 1200.00

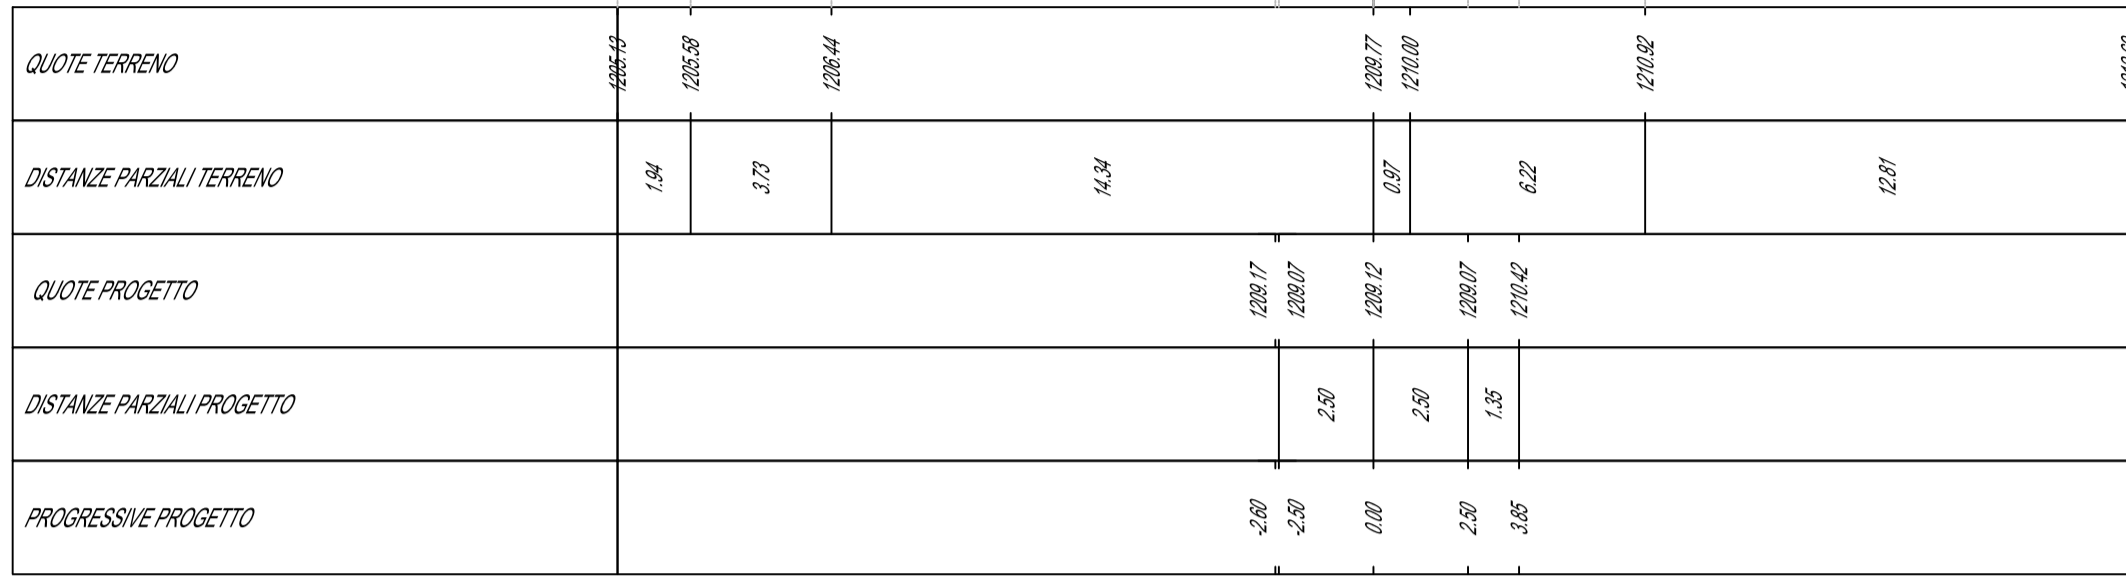


Tracciato B14  
Sez. 14  
Progr.: 0+650.00  
Scala : 1:200:200  
Q.Rif. : 1200.00

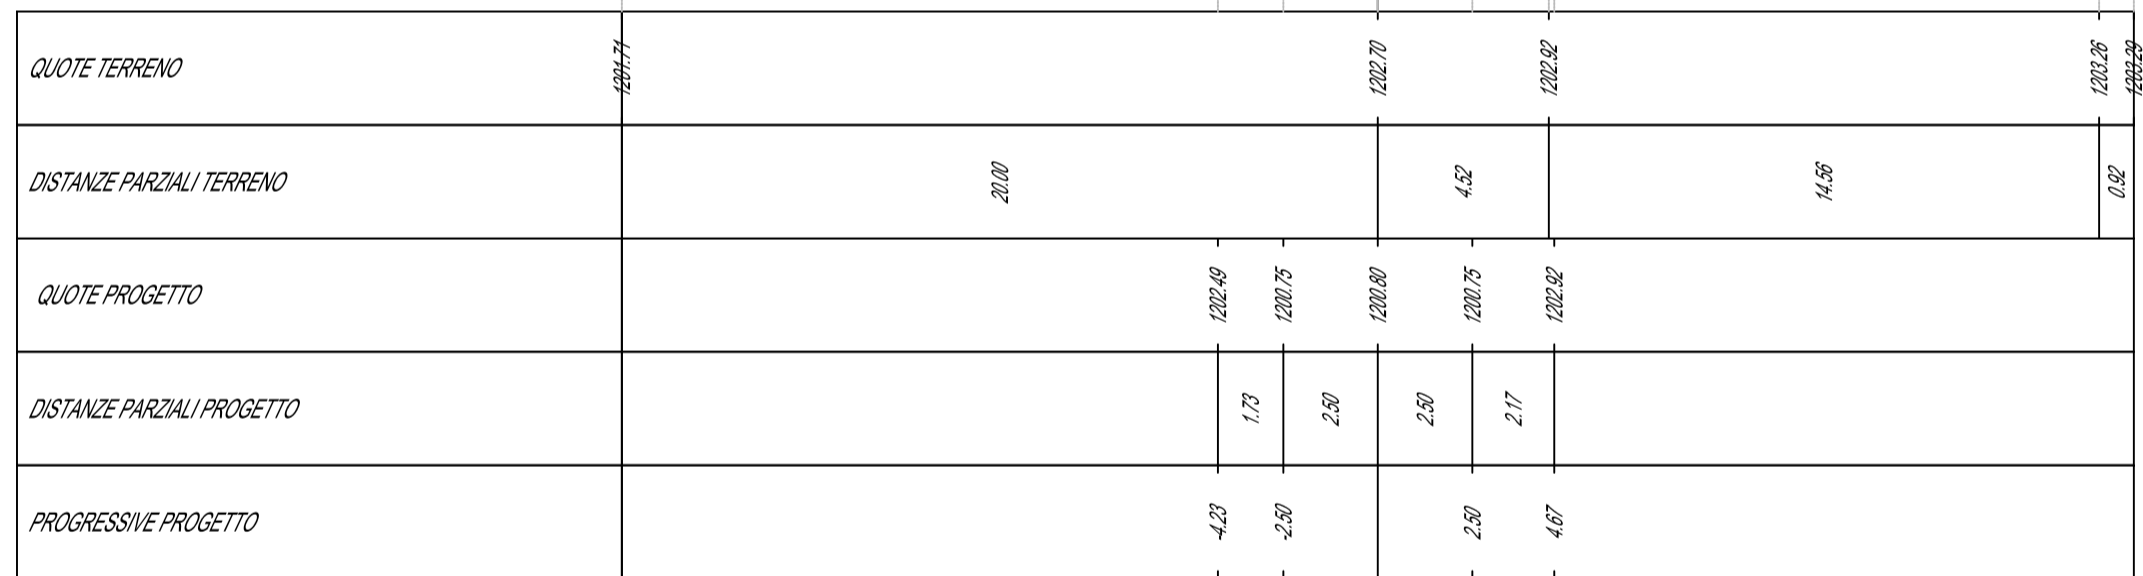


Tracciato B14  
Sez. 17  
Progr.: 0+800.00  
Scala : 1:200:200  
Q.Rif. : 1200.00

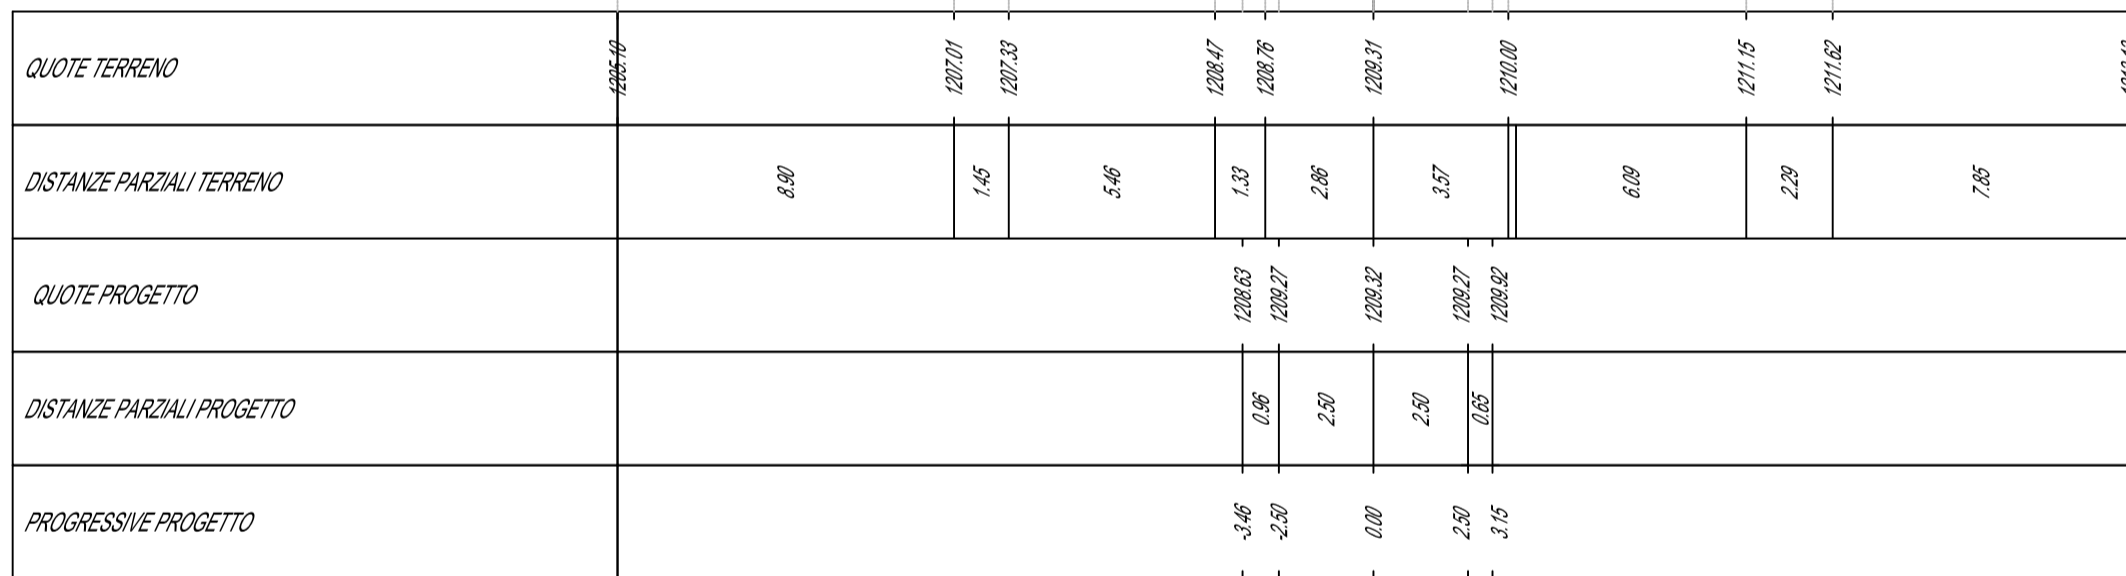

Tracciato B14  
Sez. 15  
Progr.: 0+700.00  
Scala : 1:200:200  
Q.Rif. : 1200.00

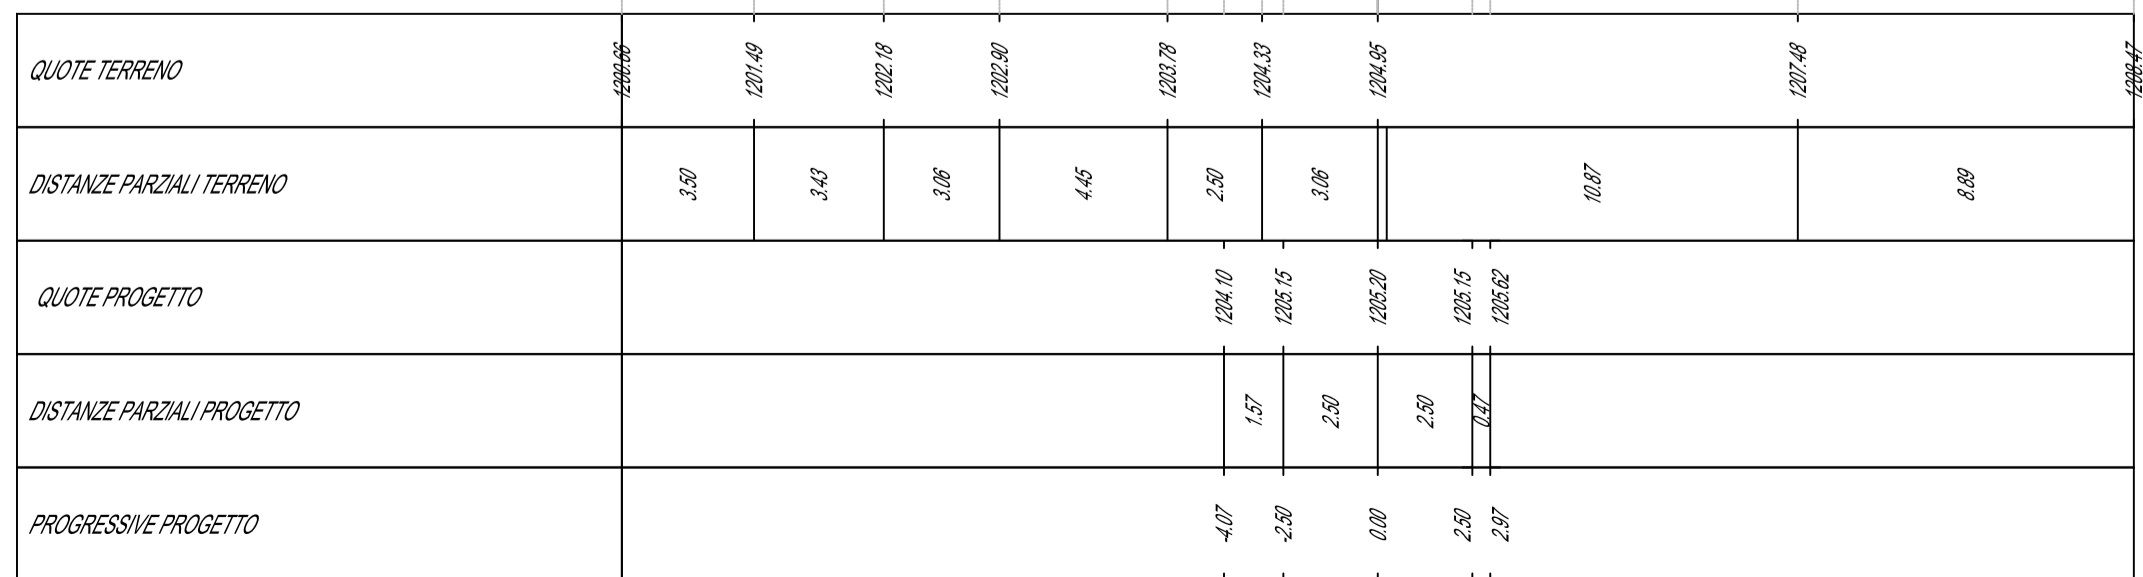

Tracciato B14  
Sez. 18  
Progr.: 0+850.00  
Scala : 1:200:200  
Q.Rif. : 1200.00

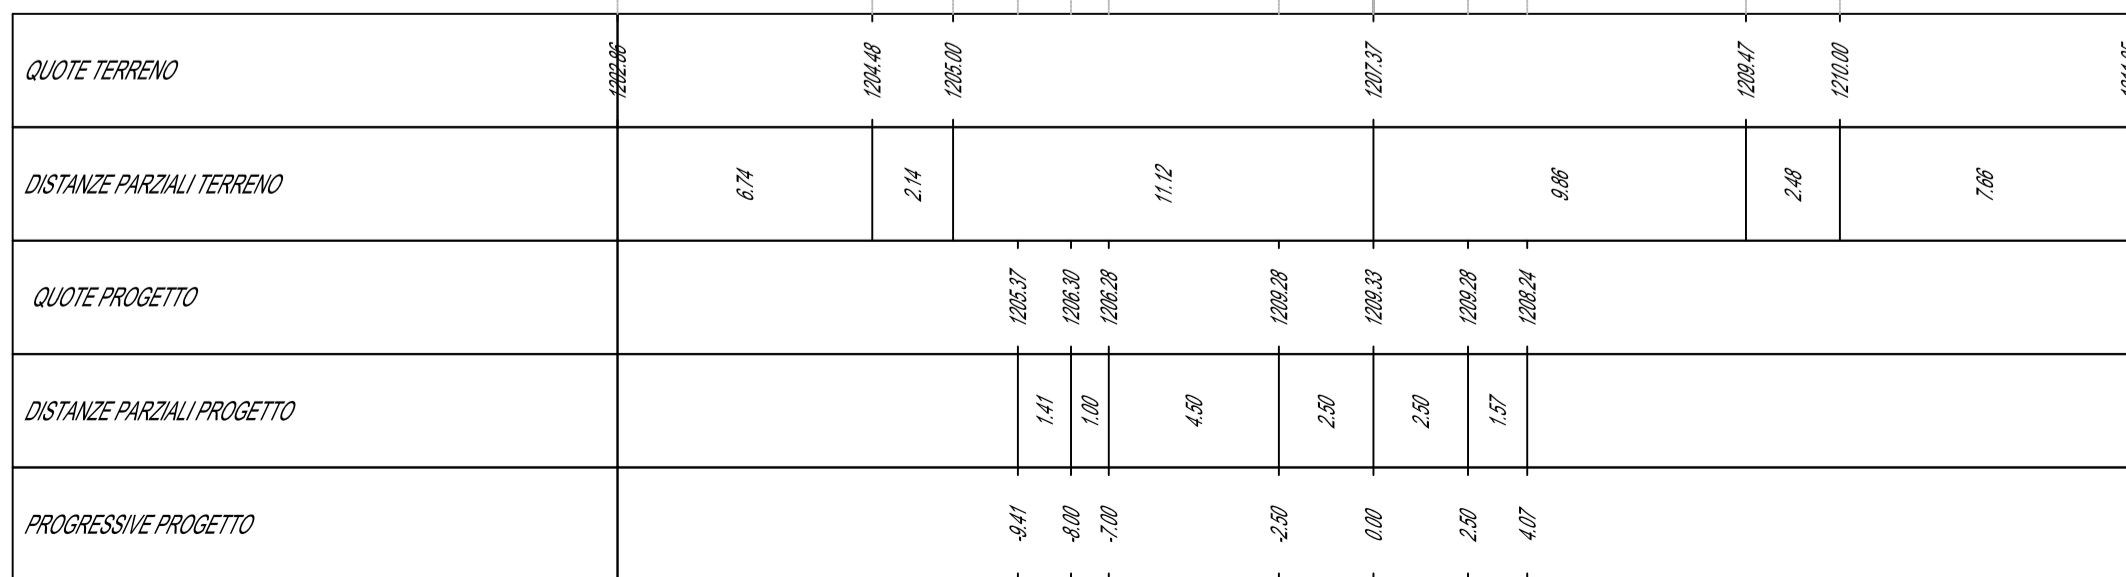

REGIONE BASILICATA  
PROVINCIA DI POTENZA  
Comuni di :  
Castelgrande - Muro Lucano - Rapone - San Fele  
LOCALITA' "Toppo Macchia"

PROGETTO DEFINITIVO PER LA REALIZZAZIONE DI UN IMPIANTO DI PRODUZIONE DI ENERGIA ELETTRICA DA FONTE EOLICA E RELATIVE OPERE DI CONNESSIONE - 16 AEROGENERATORI (potenza totale 88,2 MW)

Sezione A :  
PROGETTO DEFINITIVO DELL'IMPIANTO, DELLE OPERE CONNESSE E DELLE INFRASTRUTTURE INDISPENSABILI

Titolo elaborato:  
**A.16a.17.14.c - SEZIONI CONTABILI TRASVERSALI CORRENTI - TRATTO STRADALE 14**

N. Elaborato: **A.16a.17.14.c** Scala: **1:200**

Proponente  
**MIA WIND Srl**  
Via della Tecnica, 18 - 85100 - Potenza (PZ)

Progettazione  
**TENPROJECT**  
sede legale e operativa  
San Giorgio Del Sannio (BN) via de Gasperi 61  
sede operativa  
Lucera (FG) S.S.17 loc. Vaccarella snc c/o Villaggio Don Bosco  
P.IVA 01465940623  
Azienda con sistema gestione qualità Certificato N. 50 100 11873  
Progettista  
**Dott. Ing. Nicola Forte**



00	NOVEMBRE 2018	CAS	PM	NF	RICHIESTA A.U.
Rev.	Data	Elaborazione	Approvazione	Emissione	DESCRIZIONE
Nome File sorgente		GE.AG801.P3.PD.A.16a.14.14.dwg		Nome file stampa	
		GE.AG801.P3.PD.A.16a.17.14.c.pdf		Formato di stampa A1	