Tracciato B14
Sez. 19
Progr.: 0+900.00
Scala : 1:200:200
Q.Rif. : 1200.00

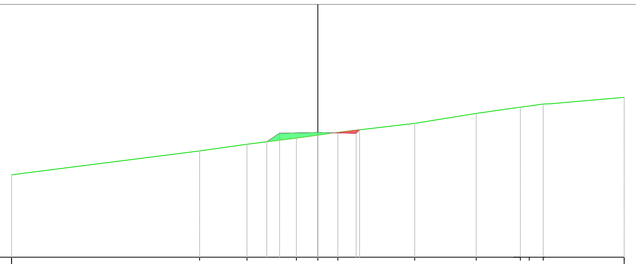

QUOTE TERRENO	1205.36	1206.94	1207.37	1207.78	1207.97	1208.15	1208.74	1209.39	1209.80	1209.87	1210.00	1210.44			
DISTANZE PARZIALI TERRENO	12.28	3.09	3.23	1.40	1.31	3.02	4.02	2.69	0.36	0.21	4.52				
QUOTE PROGETTO	1207.54	1208.09	1208.14	1208.09	1208.32										
DISTANZE PARZIALI PROGETTO	0.83	2.50	2.50	0.23											
PROGRESSIVE PROGETTO	-3.33	-2.50		2.50	2.73										

Tracciato B14
Sez. 20
Progr.: 0+950.00
Scala : 1:200:200
Q.Rif. : 1190.00

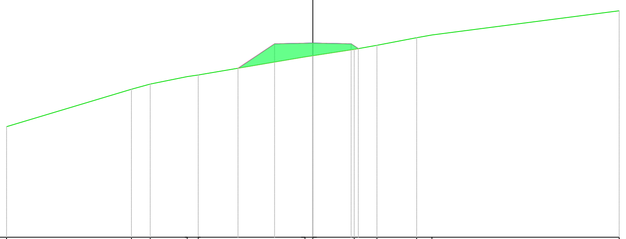

QUOTE TERRENO	1197.52	1199.66	1200.00	1200.49	1200.59	1201.77	1201.85	1202.27	1202.55	1203.03	1203.20	1204.42			
DISTANZE PARZIALI TERRENO	6.15	1.23	2.41	0.22	6.97	0.82	2.70	1.49	2.67	1.07	12.22				
QUOTE PROGETTO	1201.05	1202.42	1202.67	1202.62	1202.71										
DISTANZE PARZIALI PROGETTO	2.39	2.50	2.50	2.50	0.12										
PROGRESSIVE PROGETTO	-4.89	-2.50		2.50	2.67										

Tracciato B14
Sez. 21
Progr.: 1+000.00
Scala : 1:200:200
Q.Rif. : 1190.00

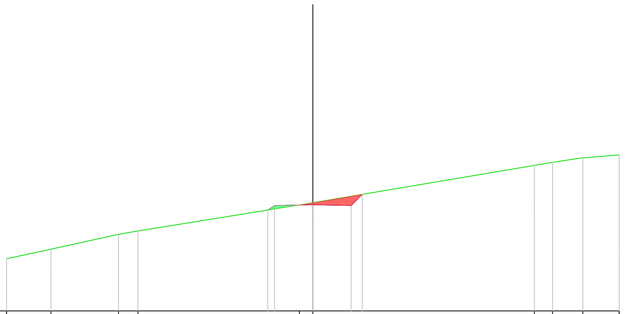

QUOTE TERRENO	1193.47	1194.03	1195.08	1195.22	1196.32	1197.07	1198.50	1198.70	1200.07	1200.46					
DISTANZE PARZIALI TERRENO	2.90	4.41	0.94	10.54	0.68	14.47	1.19	1.38	2.13						
QUOTE PROGETTO	1196.59	1196.88	1196.83	1196.88	1197.31										
DISTANZE PARZIALI PROGETTO	0.44	2.50	2.50	0.73											
PROGRESSIVE PROGETTO	-2.94	-2.50		2.50	3.23										

Tracciato B14
Sez. 22
Progr.: 1+050.00
Scala : 1:200:200
Q.Rif. : 1180.00

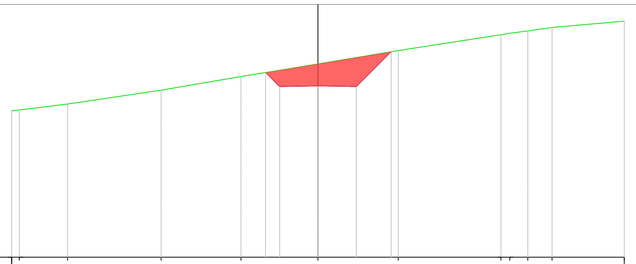

QUOTE TERRENO	1189.56	1189.82	1190.00	1190.91	1191.79	1192.63	1193.49	1194.53	1194.62	1194.77	1195.00	1195.44			
DISTANZE PARZIALI TERRENO	0.26	3.15	6.11	5.22	5.03	5.24	6.10	0.38	0.15	0.67	1.58	4.72			
QUOTE PROGETTO	1192.06	1191.14	1191.19	1191.14	1193.42										
DISTANZE PARZIALI PROGETTO	0.92	2.50	2.50	2.28											
PROGRESSIVE PROGETTO	-3.42	-2.50		2.50	4.78										

Tracciato B14
Sez. 23
Progr.: 1+100.00
Scala : 1:200:200
Q.Rif. : 1180.00

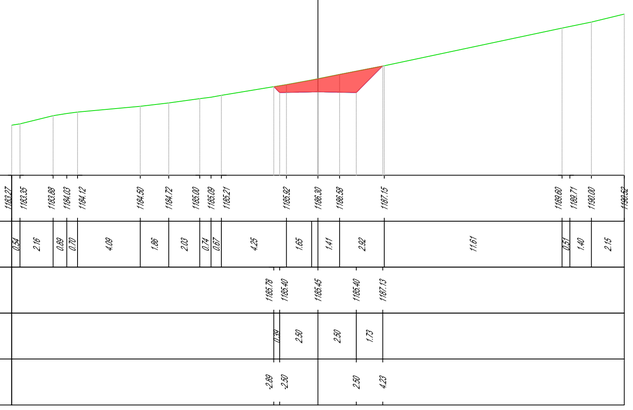

QUOTE TERRENO	1183.27	1183.35	1183.88	1184.03	1184.12	1184.50	1184.72	1185.00	1185.09	1185.21	1185.92	1186.30	1186.58	1187.15	1189.60	1189.71	1190.00	1190.52			
DISTANZE PARZIALI TERRENO	0.82	2.16	0.89	0.12	4.09	1.06	2.03	0.73	0.62	4.25	1.65	1.41	2.92	11.61	0.62	1.49	2.15				
QUOTE PROGETTO	1185.78	1185.40	1185.45	1185.40	1187.13																
DISTANZE PARZIALI PROGETTO	0.38	2.50	2.50	1.73																	
PROGRESSIVE PROGETTO	-3.88	-2.50		2.50	4.23																

Tracciato B14
Sez. 24
Progr.: 1+150.00
Scala : 1:200:200
Q.Rif. : 1170.00

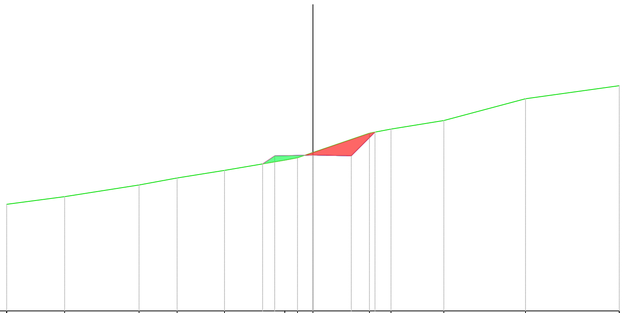

QUOTE TERRENO	1175.95	1177.46	1178.22	1178.68	1179.17	1179.85	1180.00	1180.34	1181.60	1181.87	1182.42	1183.65	1184.78		
DISTANZE PARZIALI TERRENO	3.78	4.96	2.49	3.10	3.54	0.83	1.01	3.69	1.41	3.45	5.33	6.12			
QUOTE PROGETTO	1179.68	1180.12	1180.17	1180.12	1181.67										
DISTANZE PARZIALI PROGETTO	0.79	2.50	2.50	1.55											
PROGRESSIVE PROGETTO	-3.29	-2.50	0.00	2.50	4.05										

REGIONE BASILICATA
PROVINCIA DI POTENZA
Comuni di :
Castelgrande - Muro Lucano - Rapone - San Fele
LOCALITA' "Toppo Macchia"

PROGETTO DEFINITIVO PER LA REALIZZAZIONE DI UN IMPIANTO DI PRODUZIONE DI ENERGIA ELETTRICA DA FONTE EOLICA E RELATIVE OPERE DI CONNESSIONE - 16 AEROGENERATORI (potenza totale 88,2 MW)

Sezione A :
PROGETTO DEFINITIVO DELL'IMPIANTO, DELLE OPERE CONNESSE E DELLE INFRASTRUTTURE INDISPENSABILI

Titolo elaborato:
A.16a.17.14.d - SEZIONI CONTABILI TRASVERSALI CORRENTI - TRATTO STRADALE 14

N. Elaborato: **A.16a.17.14.d** Scala: **1:200**

Proponente

MIA WIND Srl
Via della Tecnica, 18 - 85100 - Potenza (PZ)

Amministratore Unico
Donato Macchia

Progettazione

TENPROJECT
sede legale e operativa
San Giorgio Del Sannio (BN) via de Gasperi 61
sede operativa
Lucera (FG) S.S.17 loc. Vaccarella snc c/o Villaggio Don Bosco
P.IVA 01465940623
Azienda con sistema gestione qualità Certificato N. 50 100 11873

Progettista
Dott. Ing. Nicola Forte

ORDINE INGEGNERI DELLA PROVINCIA DI VICENZA
DOTT. ING. NICOLA FORTE N° 2218

Rev.	Data	GAS (sigla) Elaborazione	PM (sigla) Approvazione	NF (sigla) Emissione	DESCRIZIONE
00	NOVEMBRE 2018	GAS	PM	NF	RICHIESTA A.U.

Nome File sorgente	GE.AGB01.P3.PD.A.16a.14.14.dwg	Nome file stampa	GE.AGB01.P3.PD.A.16a.17.14.d.pdf	Formato di stampa	A1