



Tracciato B15-V1
Sez. 1
Progr.: 0+000.00
Scala : 1:200:200
Q.Rif. : 990.00

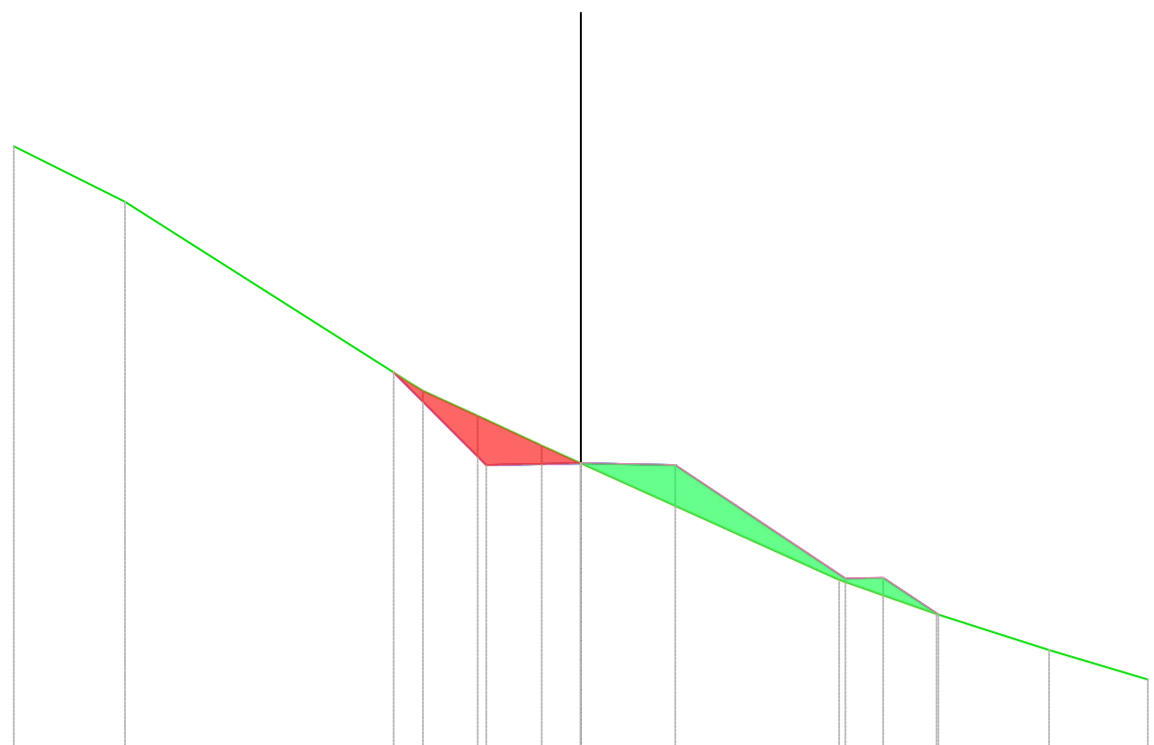


QUOTE TERRENO									
DISTANZE PARZIALI TERRENO	2.94		7.45						
QUOTE PROGETTO			998.49		998.07		998.08		
DISTANZE PARZIALI PROGETTO			2.45		2.50		2.50		6.84
PROGRESSIVE PROGETTO			4.95		2.50		2.50		7.00

Tracciato B15-V1
Sez. 3
Progr.: 0+100.00
Scala : 1:200:200
Q.Rif. : 990.00

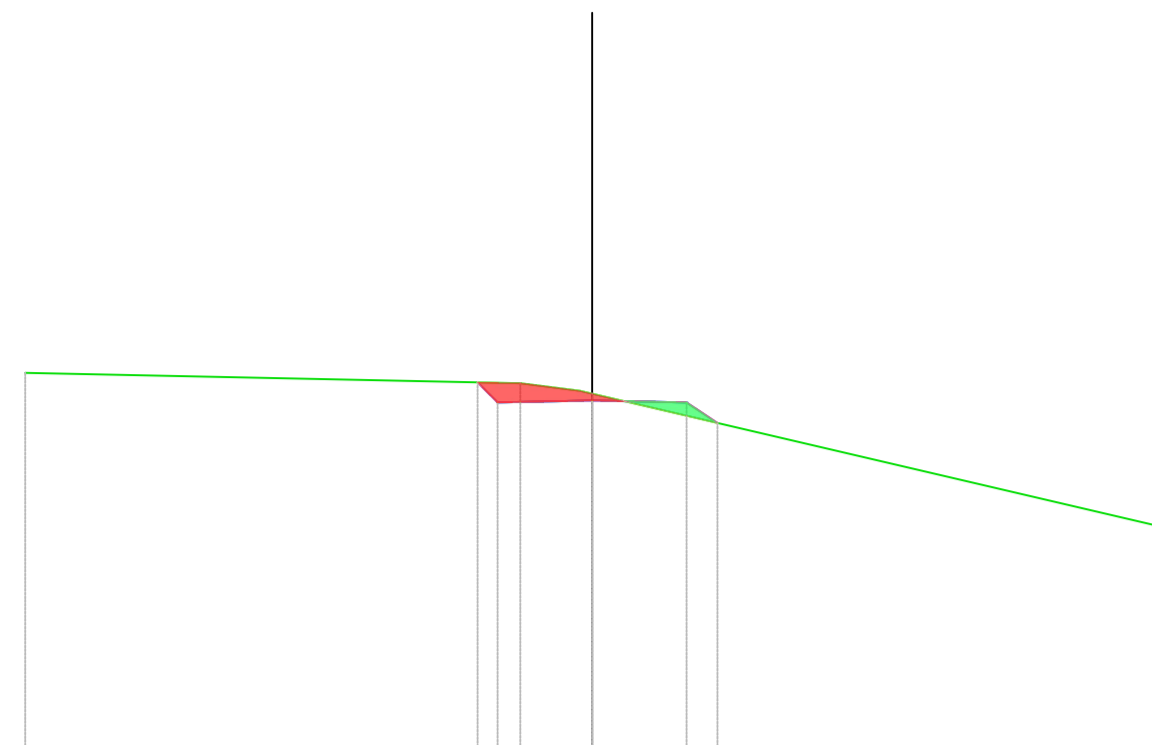


QUOTE TERRENO								
DISTANZE PARZIALI TERRENO			11.00					
QUOTE PROGETTO			998.27		998.15			
DISTANZE PARZIALI PROGETTO			0.33		2.50		2.50	
PROGRESSIVE PROGETTO			1.00		2.50		2.50	

Tracciato B15-V1
Sez. 2
Progr.: 0+050.00
Scala : 1:200:200
Q.Rif. : 990.00

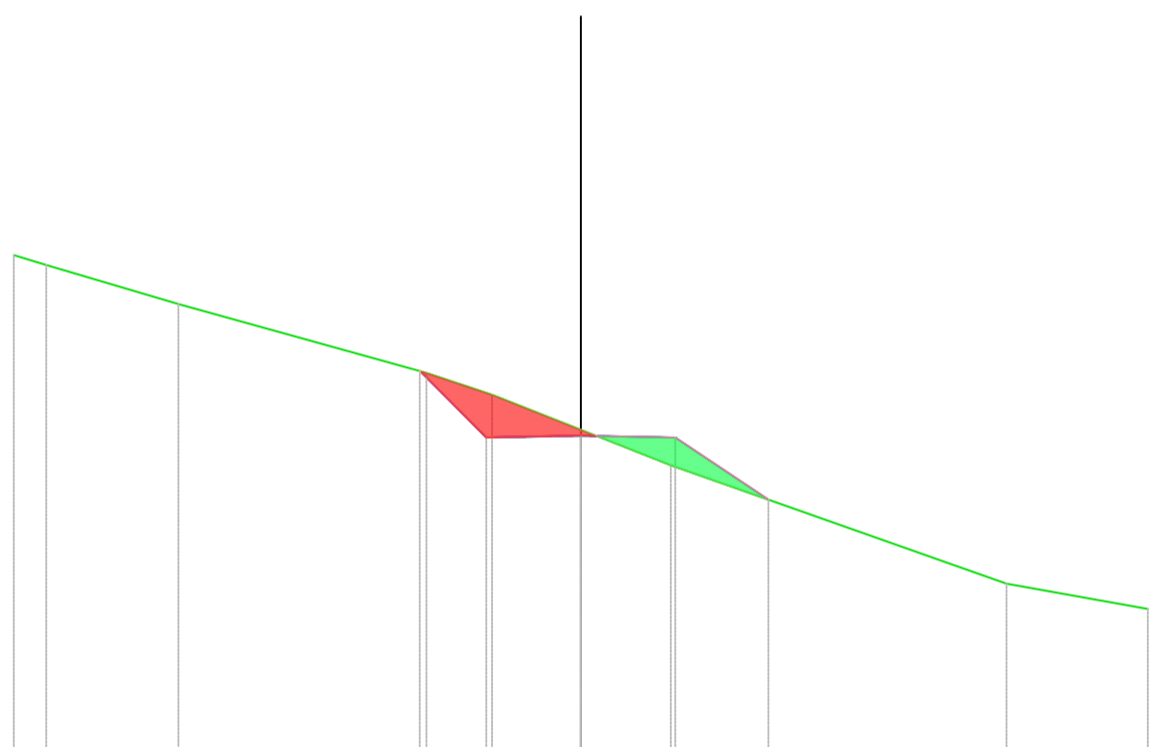

QUOTE TERRENO								
DISTANZE PARZIALI TERRENO	0.85		2.50		6.55		1.74	
QUOTE PROGETTO			998.49		998.07		998.13	
DISTANZE PARZIALI PROGETTO			1.70		2.50		2.50	
PROGRESSIVE PROGETTO			4.35		2.50		4.95	

Tracciato B15-V1
Sez. 4
Progr.: 0+117.73
Scala : 1:200:200
Q.Rif. : 990.00

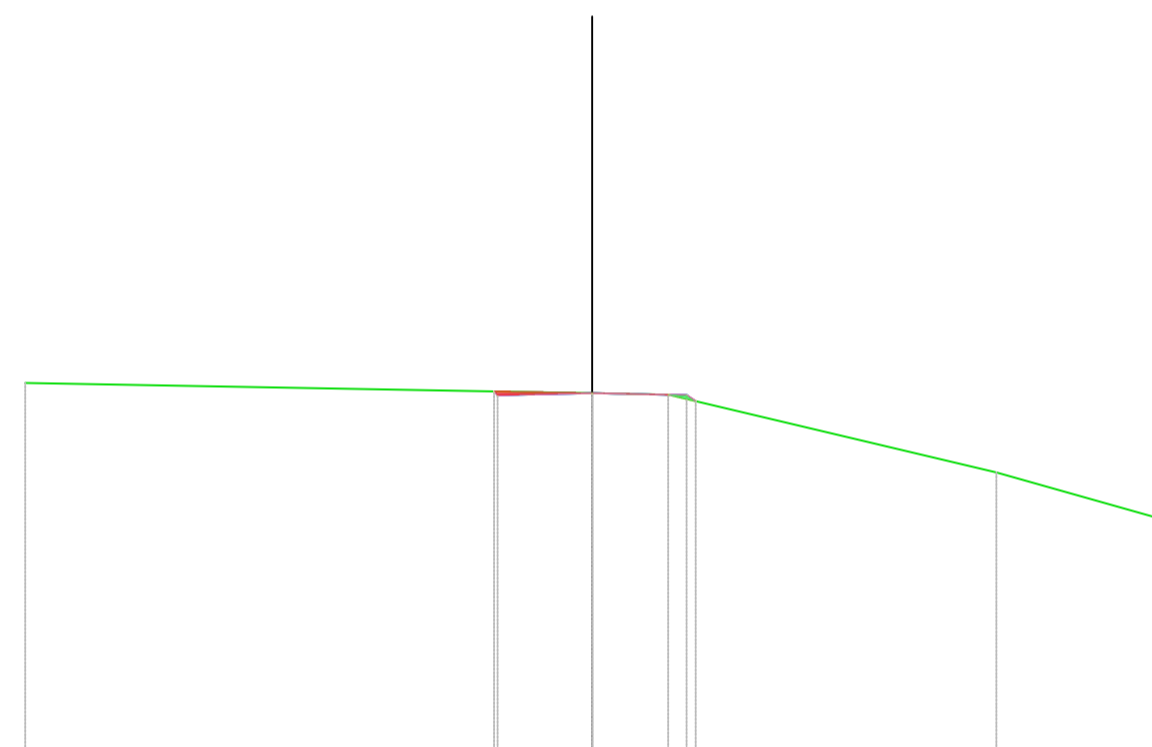

QUOTE TERRENO								
DISTANZE PARZIALI TERRENO			15.80				2.01	
QUOTE PROGETTO			998.39		998.07		998.15	
DISTANZE PARZIALI PROGETTO			2.50		2.50		0.51	
PROGRESSIVE PROGETTO			2.50		2.50		2.74	

REGIONE BASILICATA
PROVINCIA DI POTENZA
Comuni di :
Castelgrande - Muro Lucano - Rapone - San Fele
LOCALITA' "Toppo Macchia"

PROGETTO DEFINITIVO PER LA REALIZZAZIONE DI UN IMPIANTO DI PRODUZIONE DI ENERGIA ELETTRICA DA FONTE EOLICA E RELATIVE OPERE DI CONNESSIONE - 16 AEROGENERATORI (potenza totale 88,2 MW)

Sezione A :
PROGETTO DEFINITIVO DELL'IMPIANTO, DELLE OPERE CONNESSE E DELLE INFRASTRUTTURE INDISPENSABILI

Titolo elaborato:
A.16a.17.15a - SEZIONI CONTABILI TRASVERSALI CORRENTI - TRATTO STRADALE 15a

N. Elaborato: **A.16a.17.15a** Scala: **1:200**

Proponente

MIA WIND Srl
Via della Tecnica, 18 - 85100 - Potenza (PZ)

Amministratore Unico
Donato Macchia

Progettazione

TENPROJECT

sede legale e operativa
San Giorgio Del Sannio (BN) via de Gasperi 61
sede operativa
Lucera (FG) S.S. 17 loc. Vaccarella snc c/o Villaggio Don Bosco
P.IVA 01465940623
Azienda con sistema gestione qualità Certificato N. 50 100 11873



Progettista
Dott. Ing. Nicola Forte



Progressiva	Area di sterro	Area di riporto	Vol. sterro	Vol. riporto	Vol. sterro cumul.	Vol. riporto cumul.	Vol. netto
0+000.00	2.85	4.63	0.00	0.00	0.00	0.00	0.00
0+050.00	2.78	1.76	143.12	155.38	143.12	155.38	-12.26
0+100.00	1.19	0.43	101.82	52.89	244.94	208.27	36.67
0+117.73	0.13	0.04	11.66	4.16	256.61	212.43	44.18

00	NOVEMBRE 2016	GAS	PM	NF	RICHIESTA A.U.
Rev.	Data	sigla		sigla	DESCRIZIONE
		Elaborazione	Approvazione	Emissione	

Nome File sorgente: | G:\AGB01.P3.PD.A.16a.14.15a.dwg Nome file stampa: | G:\AGB01.P3.PD.A.16a.17.15a.pdf Formato di stampa: | A2