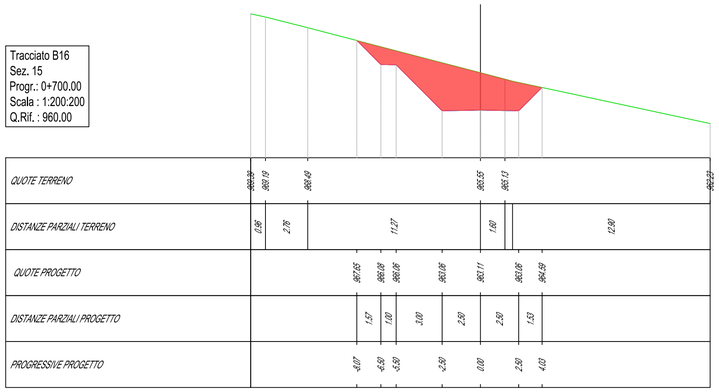

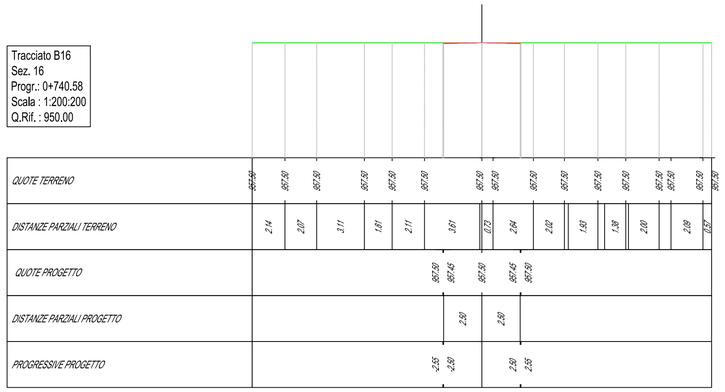

Tabella di volume totale

Progressiva	Area di sterro	Area di riporto	Vol. sterro	Vol. riporto	Vol. sterro cumul.	Vol. riporto cumul.	Vol. netto
0+000.00	0.80	0.78	0.00	0.00	0.00	0.00	0.00
0+050.00	0.92	2.96	42.80	94.09	42.80	94.09	−51.29
0+100.00	7.12	0.00	202.32	72.86	245.13	166.95	78.18
0+150.00	1.14	0.07	206.49	1.82	451.62	168.76	282.85
0+200.00	0.00	6.67	27.99	171.88	479.61	340.65	138.96
0+250.00	0.51	4.02	12.78	268.49	492.39	609.14	−116.75
0+300.00	7.46	0.00	201.29	99.44	693.68	708.58	−14.90
0+350.00	11.23	0.00	467.43	0.00	1161.11	708.58	452.53
0+400.00	0.00	12.49	281.21	311.30	1442.33	1019.88	422.45
0+450.00	5.74	0.06	143.61	313.74	1585.94	1333.62	252.32
0+500.00	59.01	0.00	1703.35	1.41	3289.30	1335.03	1954.27
0+550.00	53.50	0.00	2915.56	0.00	6204.86	1335.03	4869.83
0+600.00	76.81	40.99	3257.87	1024.72	9462.73	2359.74	7102.98
0+650.00	61.70	0.00	3462.85	1024.72	12925.57	3384.46	9541.11
0+700.00	21.79	0.00	2168.38	0.00	15093.96	3384.46	11709.50
0+740.58	0.13	0.00	449.26	0.00	15543.22	3384.46	12158.76

REGIONE BASILICATA
PROVINCIA DI POTENZA
Comuni di :
Castelgrande - Muro Lucano - Rapone - San Fele
LOCALITA' "Toppo Macchia"

PROGETTO DEFINITIVO PER LA REALIZZAZIONE DI UN IMPIANTO DI PRODUZIONE DI ENERGIA ELETTRICA DA FONTE EOLICA E RELATIVE OPERE DI CONNESSIONE - 16 AEROGENERATORI (potenza totale 88,2 MW)

Sezione A :
PROGETTO DEFINITIVO DELL'IMPIANTO, DELLE OPERE CONNESSE E DELLE INFRASTRUTTURE INDISPENSABILI

Titolo elaborato:
A.16a.17.16.d - SEZIONI CONTABILI TRASVERSALI CORRENTI - TRATTO STRADALE 16

N. Elaborato: **A.16a.17.16.d** Scala: **1:200**

Proponente

MIA WIND Srl
Via della Tecnica, 18 - 85100 - Potenza (PZ)

Amministratore Unico
Donato Macchia

Progettazione

TENPROJECT
sede legale e operativa
San Giorgio Del Sannio (BN) via de Gasperi 61
sede operativa
Lucera (FG) S.S.17 loc. Vaccarella snc c/o Villaggio Don Bosco
P.IVA 01465940623
Azienda con sistema gestione qualità Certificato N. 50 100 11873

Progettista
Dott. Ing. Nicola Forte

Rev.	Data	sigla Elaborazione	sigla Approvazione	sigla Emissione	DESCRIZIONE
00	NOVEMBRE 2018	GAS	PM	NF	RICHIESTA A.U.

Nome File sorgente	GE.AGB01.P3.PD.A.16a.14.16.dwg	Nome file stampa	GE.AGB01.P3.PD.A.16a.17.16.d.pdf	Formato di stampa	A1