



Tracciato Cavidotto
Sez. 25
Progr.: 1+200.00
Scala: 1:200.200
Q.Rif.: 1170.00

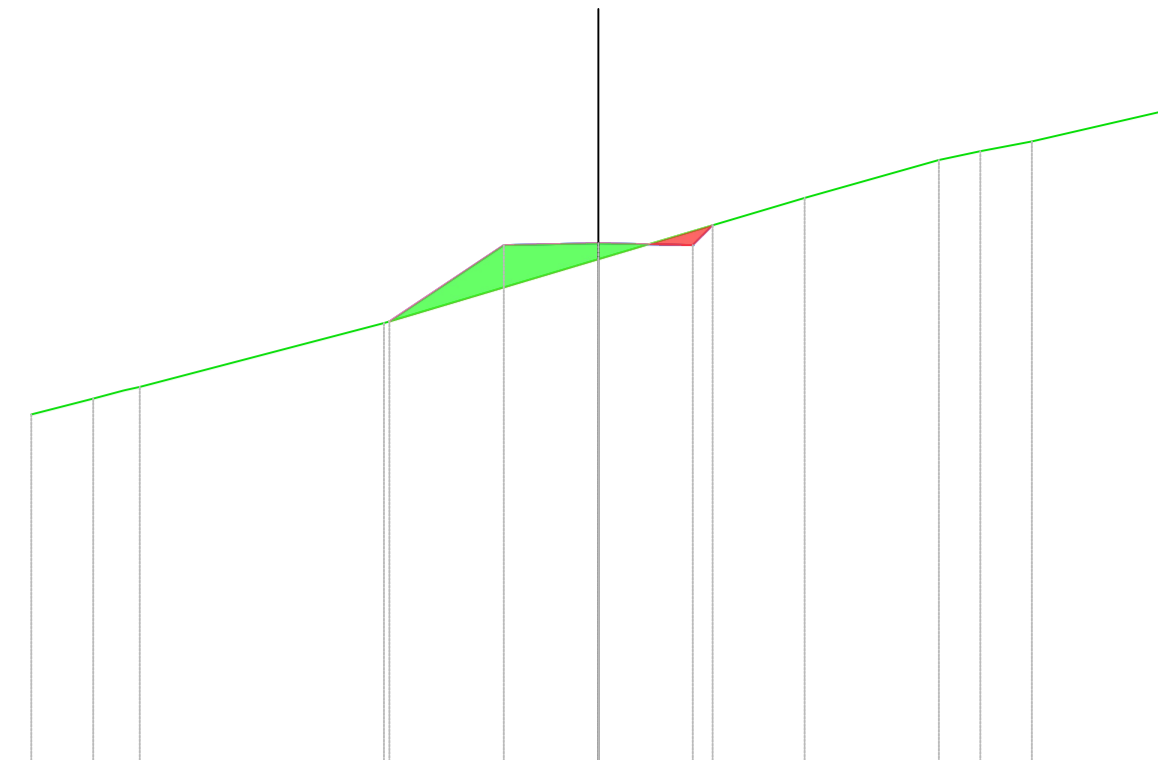


QUOTE TERRENO	1169.27	1172.09	1180.00	1181.09	1183.00	1185.00	1186.00	1186.20	1186.40	1186.70
DISTANZE PARZIALI TERRENO	1.84	0.79	6.46	5.67	5.46	5.85	1.09	1.35	3.53	
QUOTE PROGETTO			1181.73	1182.75	1183.00	1183.75	1184.29			
DISTANZE PARZIALI PROGETTO			3.07	2.50	2.50	0.52				
PROGRESSIVE PROGETTO			-5.57	-2.50	0.00	2.50	3.03			

Tracciato Cavidotto
Sez. 27
Progr.: 1+300.00
Scala: 1:200.200
Q.Rif.: 1160.00

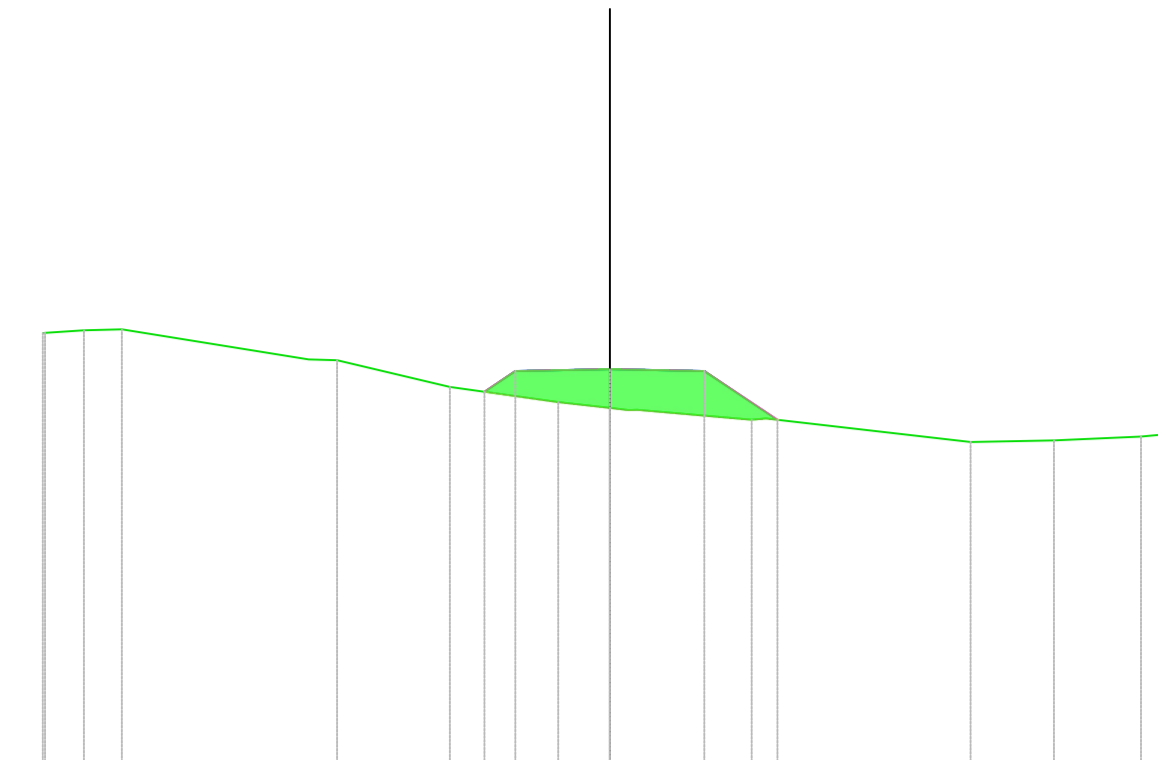


QUOTE TERRENO	1171.42	1171.50	1171.52	1170.70	1170.71	1170.00	1169.80	1169.44	1169.39	1169.00	1168.79
DISTANZE PARZIALI TERRENO	1.00	1.00	4.94	0.75	2.89	2.07	1.37	0.21	3.03	5.41	2.21
QUOTE PROGETTO					1169.87	1170.42	1170.07	1170.42	1170.42	1169.00	
DISTANZE PARZIALI PROGETTO					0.62	2.50	2.50	1.60			
PROGRESSIVE PROGETTO					-3.12	-2.50	2.50	4.10			

Tracciato Cavidotto
Sez. 28
Progr.: 1+344.09
Scala: 1:200.200
Q.Rif.: 1150.00

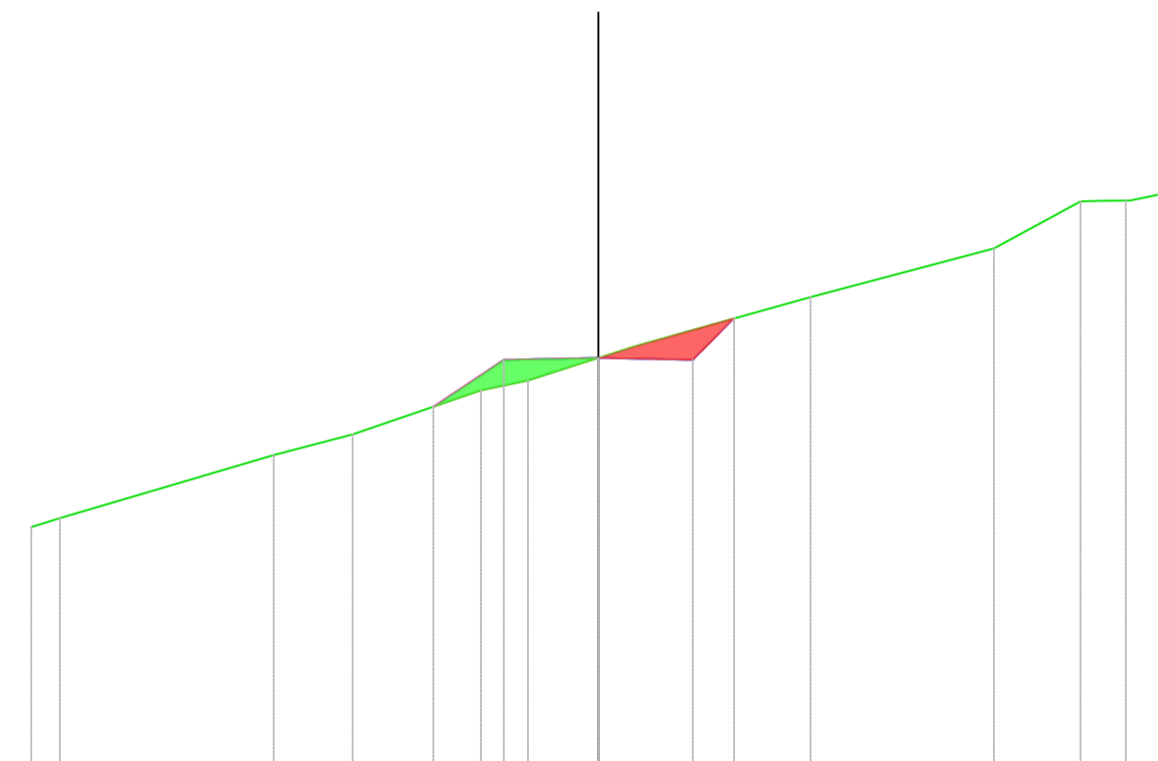

QUOTE TERRENO	1150.00	1150.00	1150.00	1150.00	1150.00	1150.00	1150.00	1150.00	1150.00	1150.00	1150.00
DISTANZE PARZIALI TERRENO	0.78	5.86	2.09	3.39	1.25	1.85	0.89	4.84	4.85	2.29	0.52
QUOTE PROGETTO				1150.07	1150.01	1150.05	1150.01	1150.00			
DISTANZE PARZIALI PROGETTO				1.06	2.50	2.50	1.09				
PROGRESSIVE PROGETTO				-4.16	-2.50	-0.85	2.50	0.59			

Tracciato Cavidotto
Sez. 26
Progr.: 1+250.00
Scala: 1:200.200
Q.Rif.: 1170.00

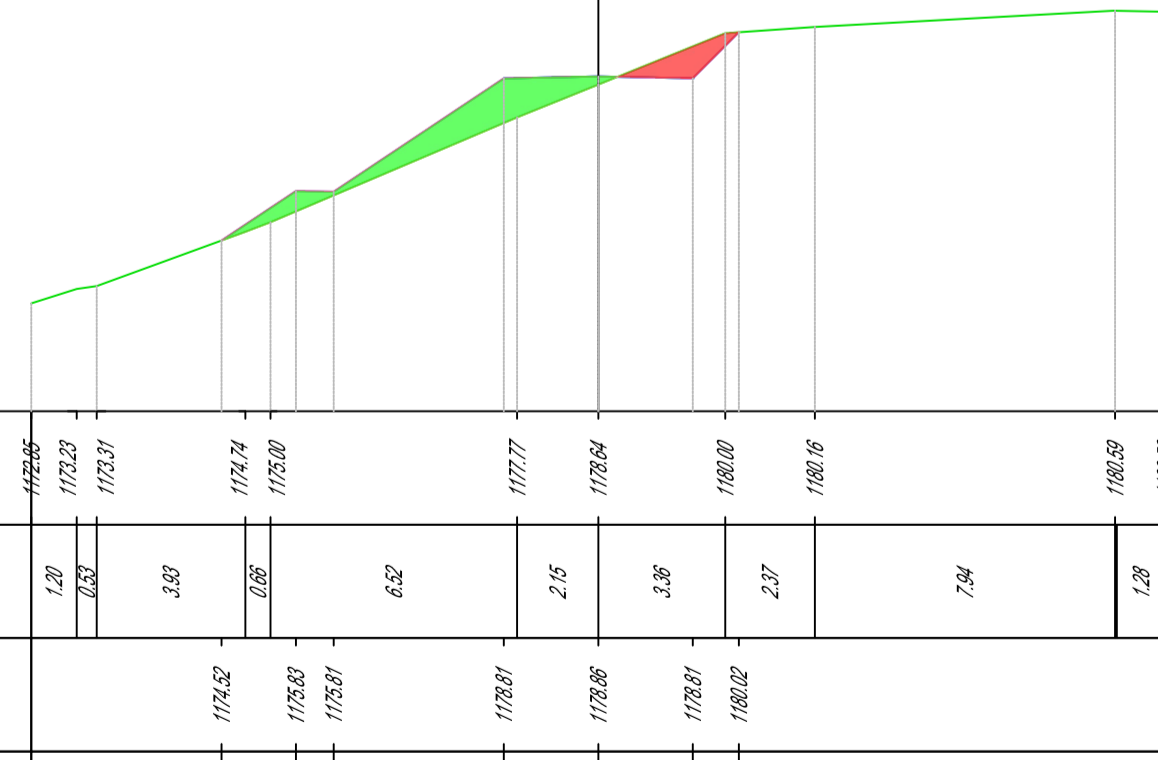

QUOTE TERRENO	1172.00	1172.03	1172.01	1174.74	1175.00	1175.00	1177.77	1178.54	1180.00	1180.16	1180.59
DISTANZE PARZIALI TERRENO	1.20	0.03	3.87	0.08	6.52	2.15	3.38	2.37	7.54	4.28	
QUOTE PROGETTO			1174.62	1175.63	1175.67	1178.81	1178.86	1178.81	1180.02		
DISTANZE PARZIALI PROGETTO			1.87	1.00	4.97	2.50	2.50	1.20			
PROGRESSIVE PROGETTO			-8.07	-8.00	-7.00	-2.50	0.00	2.50	3.72		

Tabella di volume totale							
Progressiva	Area di sterro	Area di riporto	Vol. sterro	Vol. riporto	Vol. sterro cumul.	Vol. riporto cumul.	Vol. netto
0+000.00	0.27	0.14	0.00	0.00	0.00	0.00	0.00
0+050.00	0.20	2.29	12.25	60.70	12.25	60.70	-48.46
0+100.00	15.13	0.00	383.08	57.32	395.32	118.03	277.30
0+150.00	23.58	0.00	967.75	0.00	1363.07	118.03	1245.05
0+200.00	0.00	19.47	588.62	486.53	1951.70	604.55	1347.15
0+250.00	0.00	21.35	0.00	1020.29	1951.70	1624.84	326.85
0+300.00	0.01	0.68	0.30	550.80	1951.99	2175.64	-223.64
0+350.00	5.03	0.00	125.93	17.04	2077.92	2192.68	-114.76
0+400.00	5.22	0.00	255.83	0.00	2333.75	2192.68	141.07
0+450.00	0.00	5.89	130.45	147.30	2464.20	2339.99	124.22
0+500.00	0.00	1.23	0.00	178.09	2464.20	2518.07	-53.87
0+550.00	7.27	0.00	181.79	30.78	2645.99	2548.86	97.13
0+600.00	10.40	0.00	441.82	0.00	3087.81	2548.86	538.95
0+650.00	13.88	0.00	606.96	0.00	3694.77	2548.86	1145.91
0+700.00	0.27	0.49	353.78	12.23	4048.55	2561.09	1487.46
0+750.00	0.00	13.13	6.86	340.58	4055.40	2901.67	1153.74
0+800.00	0.00	16.05	0.00	729.57	4055.40	3631.24	424.17
0+850.00	0.00	14.55	0.00	762.38	4055.40	4393.62	-338.21
0+900.00	0.00	9.01	0.00	588.32	4055.40	4981.93	-926.53
0+950.00	0.00	1.27	0.06	256.91	4055.47	5238.84	-1183.37
1+000.00	21.95	0.00	546.59	31.87	4602.06	5270.71	-668.65
1+050.00	17.67	0.00	990.47	0.00	5592.53	5270.71	321.82
1+100.00	28.04	0.00	1149.43	0.00	6741.96	5270.71	1471.25
1+150.00	6.78	0.00	872.59	0.00	7614.55	5270.71	2343.84
1+200.00	0.31	3.90	176.45	98.37	7791.00	5369.08	2421.92
1+250.00	1.41	5.54	43.14	236.07	7834.14	5605.15	2228.99
1+300.00	0.00	6.32	34.33	301.97	7868.47	5907.12	1961.35
1+344.09	1.45	1.50	31.11	172.23	7899.58	6079.36	1820.22

REGIONE BASILICATA
PROVINCIA DI POTENZA
Comuni di :
Castelgrande - Muro Lucano - Rapone - San Fele
LOCALITA' "Toppo Macchia"

PROGETTO DEFINITIVO PER LA REALIZZAZIONE DI UN IMPIANTO DI PRODUZIONE DI ENERGIA ELETTRICA DA FONTE EOLICA E RELATIVE OPERE DI CONNESSIONE - 16 AEROGENERATORI (potenza totale 88,2 MW)

Sezione A :
PROGETTO DEFINITIVO DELL'IMPIANTO, DELLE OPERE CONNESSE E DELLE INFRASTRUTTURE INDISPENSABILI

Titolo elaborato:
A.16a.17.17.e - SEZIONI CONTABILI TRASVERSALI CORRENTI - TRATTO STRADALE 17

N. Elaborato: **A.16a.17.17.e** Scala: **1:200**

Proponente
MIA WIND Srl
Via della Tecnica, 18 - 85100 - Potenza (PZ)

Progettazione
TENPROJECT
sede legale e operativa
San Giorgio Del Sarno (BN) via de Gasperi 61
sede operativa
Lucera (FG) S.S. 17 loc. Vaccarella snc c/o Villaggio Don Bosco
P.IVA 01465940623
Azienda con sistema gestione qualità Certificato N. 50 100 11873

Amministratore Unico
Donato Macchia

Progettista
Dott. Ing. Nicola Forte

00	NOVEMBRE 2016	GAS	PM	NF	RICHIESTA A.U.
Rev.	Data	Elaborazione	Approvazione	Emissione	DESCRIZIONE
Nome File sorgente		Nome file stampa		Formato di stampa	