

fg 6
Muro Lucano

B12

B13

fg 6 Muro Lucano
fg 10 Muro Lucano

fg 11
Muro Lucano

B14

fg 10
Muro Lucano

fg 11 Muro Lucano
fg 10 Muro Lucano


fg 14
Muro Lucano

B15

fg 15
Muro Lucano

B16

fg 9 Muro Lucano
fg 15 Muro Lucano

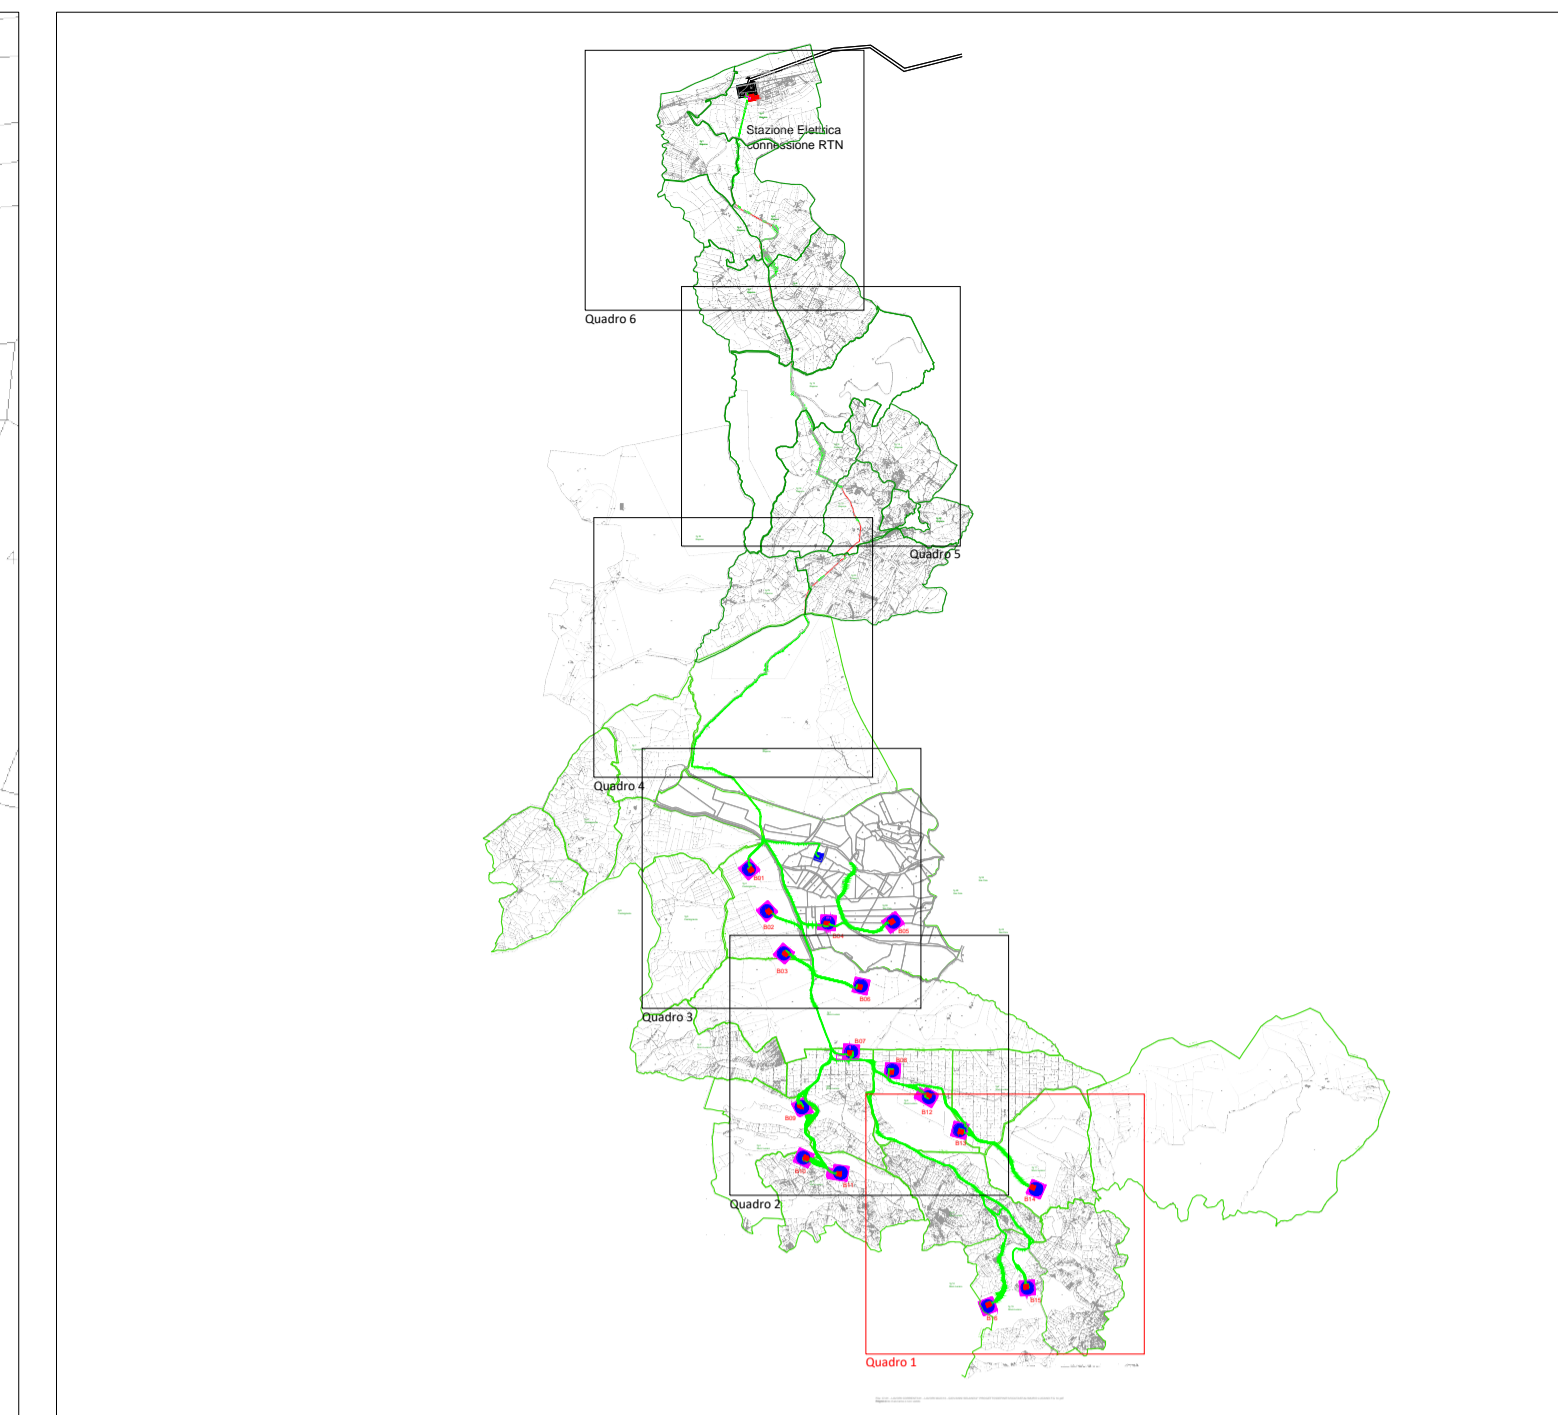

Key plan - scala 1:50000

LEGENDA AREE

- AREE DI ESPROPRIO
- AREE DI SERVITU
- AREE DI OCCUPAZIONE TEMPORANEA
- AREE DI SERVITU STRADE E CAVIDOTTO

LIMITI CATASTALI

REGIONE BASILICATA
 PROVINCIA DI POTENZA
 Comuni di :
 Castelgrande - Muro Lucano - Rapone - San Fele
 LOCALITA' "Toppo Macchia"

PROGETTO DEFINITIVO PER LA REALIZZAZIONE DI UN IMPIANTO DI PRODUZIONE DI ENERGIA ELETTRICA DA FONTE EOLICA E RELATIVE OPERE DI CONNESSIONE - 16 AEROGENERATORI (potenza totale 88,2 MW)

Sezione A :
 PROGETTO DEFINITIVO DELL'IMPIANTO, DELLE OPERE CONNESSE E DELLE INFRASTRUTTURE INDISPENSABILI

Titolo elaborato:
A.16 - PIANO PARTICELLARE D'ESPROPRIO GRAFICO - QUADRO 1

N. Elaborato: **A.16.a.18.1** Scala: 1:4.000

Proponente


MIA WIND Srl
Via della Tecnica, 18 - 85100 - Potenza (PZ)

 Amministratore Unico
 Donato Macchia

Progettazione

 sede legale e operativa
 San Giorgio Del Sannio (BN) via de Gasperi 61
 sede operativa
 Lucera (FG) S.S.17 loc. Vaccarella snc c/o Villaggio Don Bosco
 P.IVA 01465940623
 Azienda con sistema gestione qualità Certificato N. 50 100 11873

 Progettista
 Dott. Ing. Nicola Forte

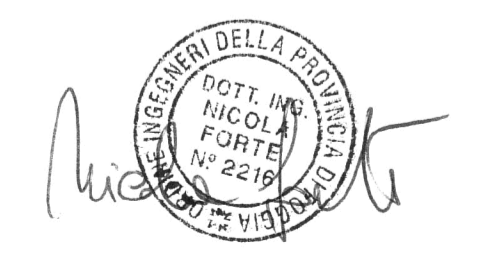

Rev.	Data	Elaborazione	Approvazione	Emissione	DESCRIZIONE
00	NOVEMBRE 2018	GAS	PM	NF	RICHIESTA A.U.
		sigla	sigla	sigla	

Nome File sorgente | E:AGB01.P3.PD.A.16.a.18.1.DWG | Nome file stampa | E:AGB01.P3.PD.A.16.a.18.1.pdf | Formato di stampa | A1