


Stazione Elettrica connessione RTN

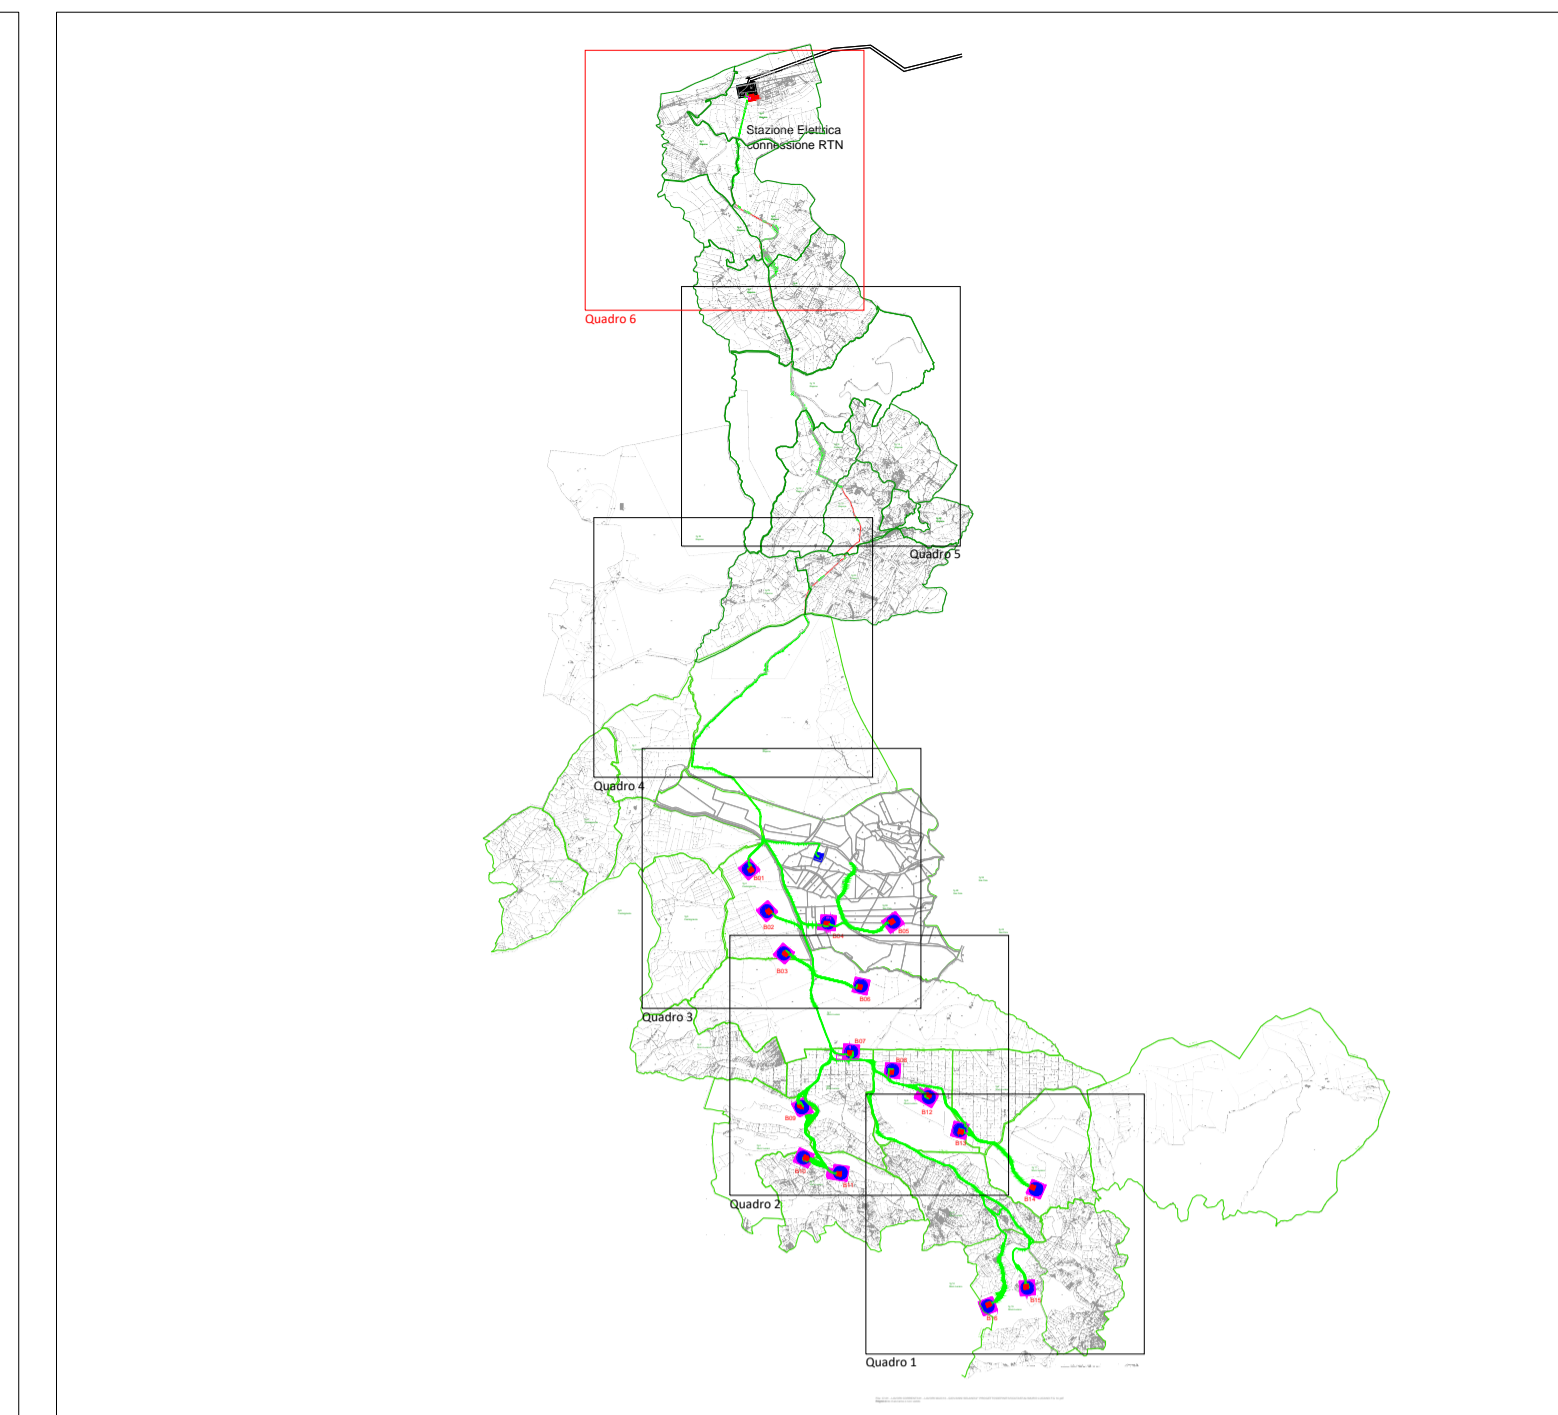

Key plan - scala 1:50000

LEGENDA AREE

- AREE DI ESPROPRIO
- AREE DI SERVITU
- AREE DI OCCUPAZIONE TEMPORANEA
- AREE DI SERVITU STRADE E CAVIDOTTO
- LIMITI CATASTALI

REGIONE BASILICATA
 PROVINCIA DI POTENZA
 Comuni di :
 Castelgrande - Muro Lucano - Rapone - San Fele
 LOCALITA' "Toppo Macchia"

PROGETTO DEFINITIVO PER LA REALIZZAZIONE DI UN IMPIANTO DI
 PRODUZIONE DI ENERGIA ELETTRICA DA FONTE EOLICA E RELATIVE
 OPERE DI CONNESSIONE - 16 AEROGENERATORI (potenza totale 88,2 MW)

Sezione A :
 PROGETTO DEFINITIVO DELL'IMPIANTO, DELLE OPERE CONNESSE E DELLE INFRASTRUTTURE INDISPENSABILI

Titolo elaborato:
A.16 - PIANO PARTICELLARE D'ESPROPRIO GRAFICO - QUADRO 6

N. Elaborato: **A.16.a.18.6** Scala: 1:4.000

Proponente


MIA WIND Srl
Via della Tecnica, 18 - 85100 - Potenza (PZ)

 Amministratore Unico
 Donato Macchia

Progettazione

 sede legale e operativa
 San Giorgio Del Sannio (BN) via de Gasperi 61
 sede operativa
 Lucera (FG) S.S.17 loc. Vaccarella snc c/o Villaggio Don Bosco
 P.IVA 01465940623
 Azienda con sistema gestione qualità Certificato N. 50 100 11873

 Progettista
Dott. Ing. Nicola Forte

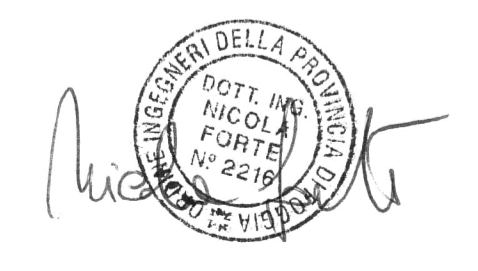

Rev.	Data	Elaborazione	Approvazione	Emissione	DESCRIZIONE
00	NOVEMBRE 2018	GAS	PM	NF	RICHIESTA A.U.
		sigla	sigla	sigla	

Nome File sorgente | GE.AGB01.P3.PD.A.16.a.18.1.DWG | Nome file stampa | GE.AGB01.P3.PD.A.16.a.18.6.pdf | Formato di stampa | A1