

LEGENDA OPERE DI PROGETTO

- AEROGENERATORE DI PROGETTO
- PIAZZOLE DI MONTAGGIO E DI STOCCAGGIO
- STRADE DI PROGETTO
- STRADE ESISTENTI DA ADEGUARE
- AREA DI CANTIERE
- PUNTO DI CAMBIO SEZIONE CAVIDOTTO
- CAVIDOTTO INTERNO MT
- CAVIDOTTO ESTERNO MT
- SOTTOSTAZIONE DI TRASFORMAZIONE
- CAVIDOTTO AT INTERRATO
- INDICAZIONE SEZIONE CAVIDOTTO
- ANEMOMETRO PIU' COLLEGAMENTO

LEGENDA OPERE ESISTENTI, AUTORIZZATE O PREVISTE IN ALTRO PROGETTO

- VIABILITA' IN PROGETTO AREA PIP
- AEROGENERATORI ESISTENTI
- AEROGENERATORI AUTORIZZATI
- OPERE DI RETE AUTORIZZATE (STAZIONE DI SMISTAMENTO ED ELETTRODOTTO AEREO)

REGIONE BASILICATA  
 PROVINCIA DI POTENZA  
 Comuni di :  
 Castelgrande - Muro Lucano - Rapone - San Fele  
 LOCALITA' "Toppo Macchia"

PROGETTO DEFINITIVO PER LA REALIZZAZIONE DI UN IMPIANTO DI PRODUZIONE DI ENERGIA ELETTRICA DA FONTE EOLICA E RELATIVE OPERE DI CONNESSIONE - 16 AEROGENERATORI (potenza totale 88,2 MW)

Sezione A:  
 PROGETTO DEFINITIVO DELL'IMPIANTO, DELLE OPERE CONNESSE E DELLE INFRASTRUTTURE INDISPENSABILI

Titolo elaborato:  
**A.16.a.19.1 - PLANIMETRIA DEL TRACCIATO ELETTRODOTTO - QUADRO 1**


N. Elaborato: **A.16.a.19.1** Scale: 1:2000 - 1:20

Proponente: **MIA WIND Srl**  
 Via della Tecnica, 18 - 85100 - Potenza (PZ)

Progettazione: **TENPROJECT**  
 sede legale e operativa: San Giorgio Del Sanno (BN) via de Gasperi 61  
 sede operativa: Lucera (FG) S.S.17 loc. Vaccarella snc o/c Villaggio Don Bosco P.IVA 01468940623  
 Azienda con sistema gestione qualità Certificato N. 50 100 11873

Amministratore Unico: **Donato Macchia**

Progettista:  
**Dot. Ing. Nicola Forte**

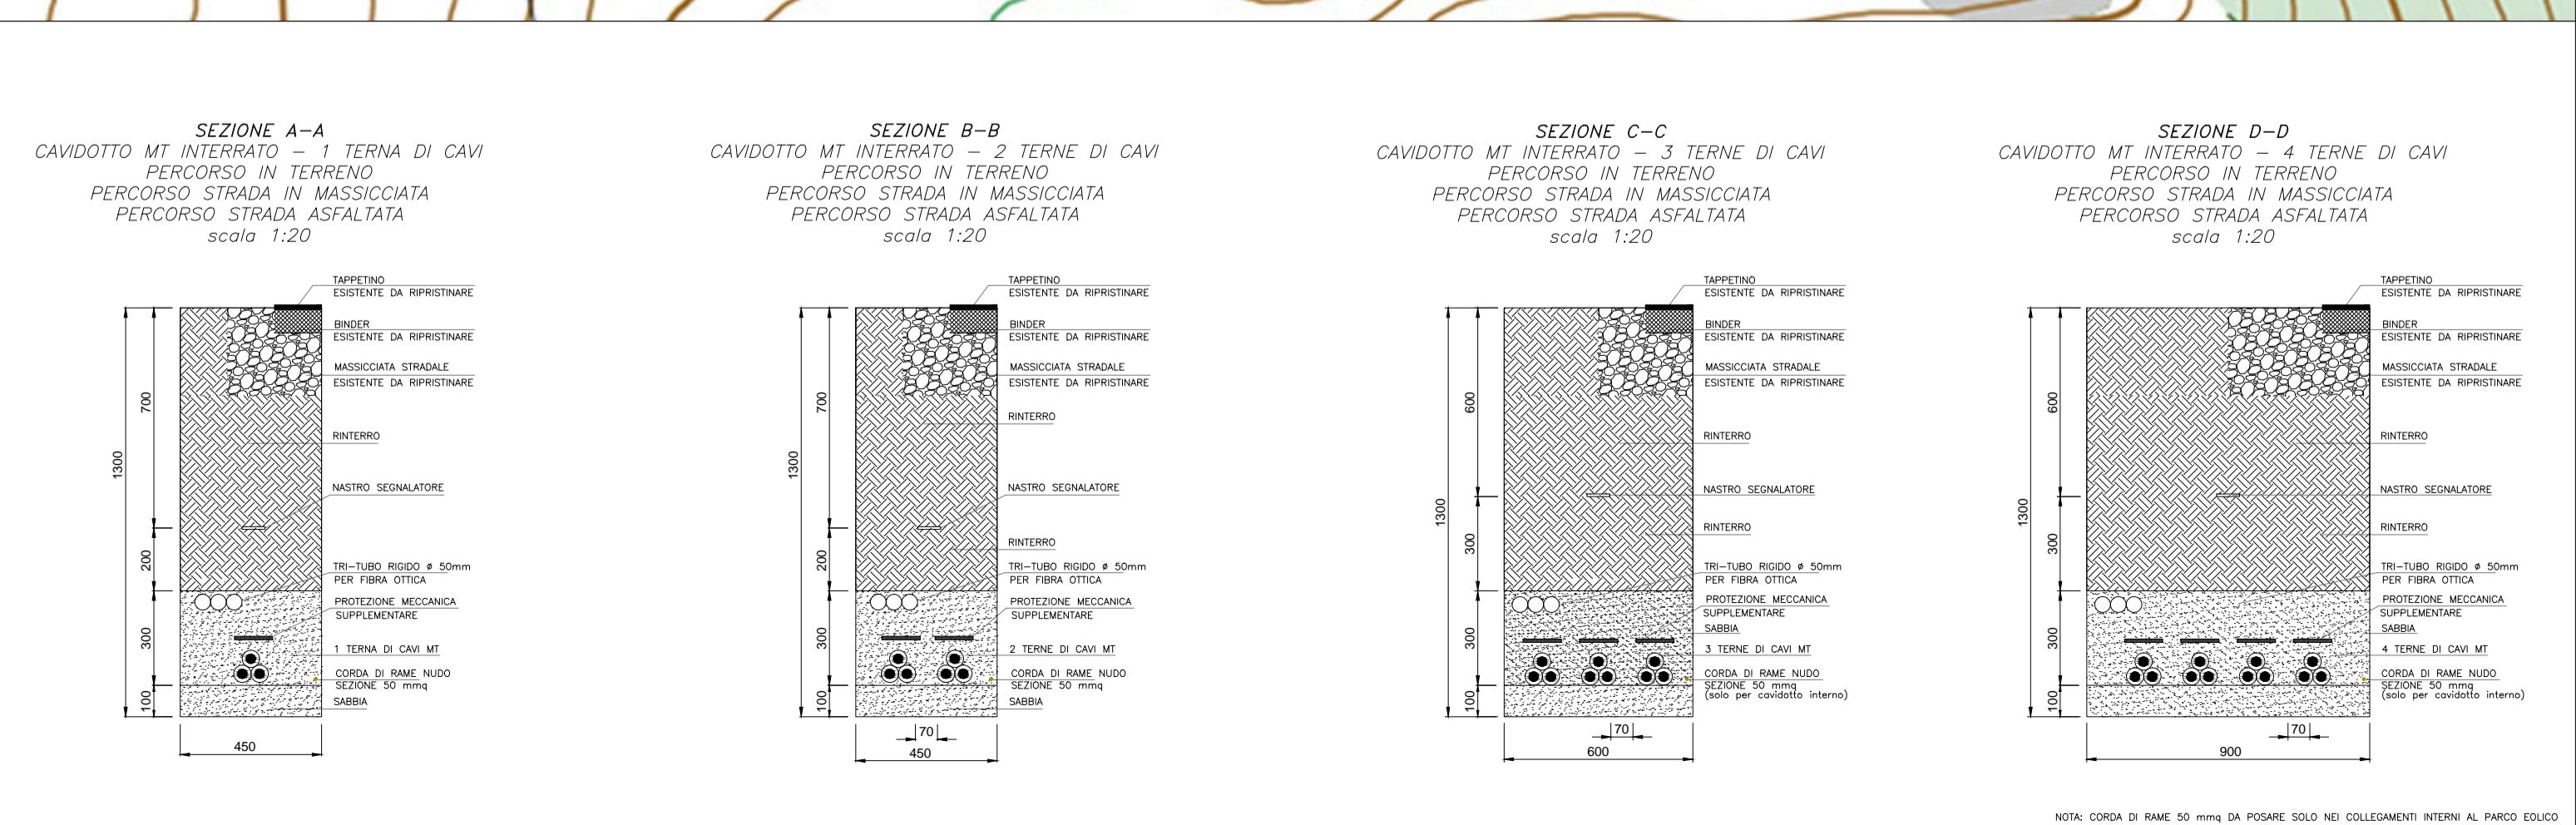

00	NOVEMBRE 2018	RC	MO	NP	RICHIESTA A.U.
Rev.	Data	Elaborazione	Approvazione	Emissione	DESCRIZIONE
Nome File sorgente	GE_AGB01_P3.P0.A.16.a.19.1_16.R.00.dwg	Nome file stampa	GE_AGB01_P3.P0.A.16.a.19.1.R.00.pdf	Formato di stampa	610x1050