
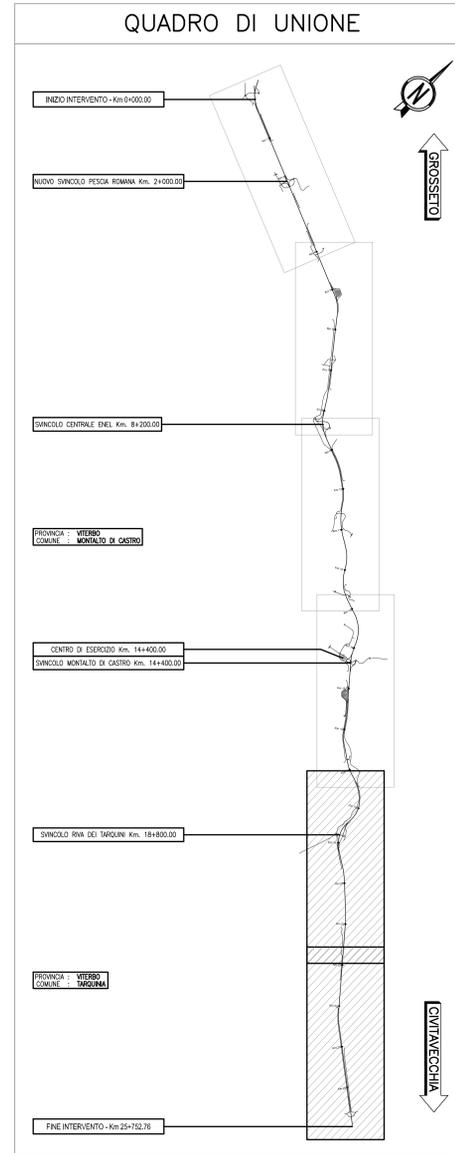


LEGENDA

- AREA DI CANTIERE
- AREA CAMPO BASE
- AREA DEPOSITO
- CAVA ATTIVA
- PISTA DI CANTIERE SU SEDIME NUOVA INFRASTRUTTURA
- VIABILITA' SECONDARIE DI CANTIERE
- VIABILITA' DI COLLEGAMENTO
- SITO DI MONITORAGGIO ATMOSFERA
- SITO DI MONITORAGGIO RUMORE
- SITO DI MONITORAGGIO IDRICO SUPERFICIALE
- SITO DI MONITORAGGIO ACQUE SOTTERRANEE

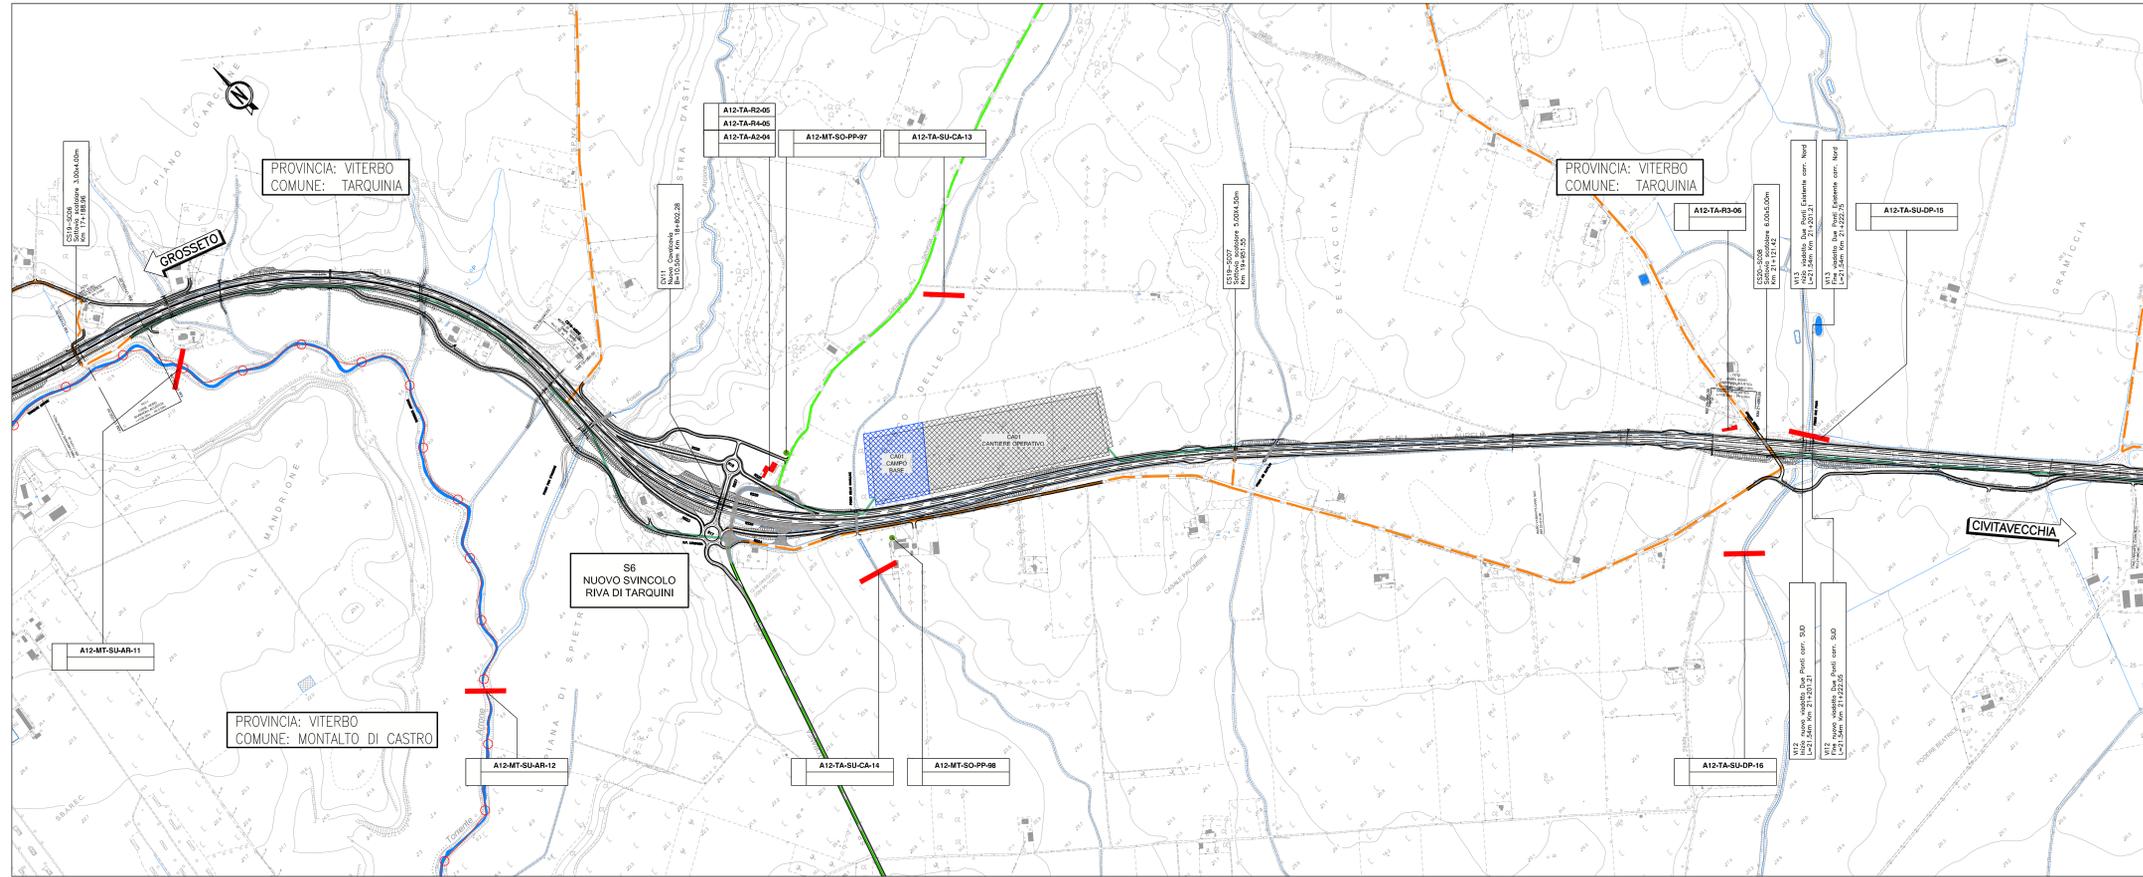

COMPONENTE ATMOSFERA

A12-MT-A1-01

Tratta - A12 - Autostrada oggetto dell'intervento
Comune - MT = Montalto di Castro, TA = Tarquinia

Metodica di Monitoraggio -
A1 = MISURA DELLA QUALITA' DELL'AIRIUM CON MEZZO MOBILE STRUMENTATO PER 10 GIORNI
A2 = MISURA DELLE POLVERI SOTTILI (PM10) PER 15 GIORNI CON CAMPIONATORE AUTOMATICO

Numero progressivo del punto di monitoraggio

COMPONENTE RUMORE

A12-MT-R3-01

Tratta - A12 - Autostrada oggetto dell'intervento
Comune - MT = Montalto di Castro, TA = Tarquinia

Metodica di Monitoraggio -
R2 = MISURE DI CALORE, POSTAZIONI SCHEMATICHE PARZIALMENTE ASSISTITE DA OPERATORE PER QUELLE ATTIVITA' DI CANTIERE
R3 = MISURE DI 2 GIORNI, POSTAZIONI FRESE NON ASSISTITE DA OPERATORE PER QUELLE ATTIVITA' VEICOLARE
R4 = MISURE DI BREVE PERIODO IN AMBIENTE ABITATIVO PER LA VERIFICA DEL LIVELLO DIFFERENZIALE

Numero progressivo del punto di monitoraggio



COMPONENTE ACQUE SUPERFICIALI

A12-MT-SU-PE-01

Tratta - A12 - Autostrada oggetto dell'intervento
Comune - MT = Montalto di Castro, TA = Tarquinia

Componente Ambientale - SU = Acque Superficiali

Individuazione Punto Misura - PE = Fosso della Perossina, TA = Torretta Torione, PR = Fosso del Ponte Rotto, FA = Fiume Fiano, AA = Fiume Arno, CA = Fosso della Cavallina, DP = Fosso del Due Ponti

Numero progressivo del punto di monitoraggio

COMPONENTE ACQUE SOTTERRANEE

A12-MT-SO-PP-01

Tratta - A12 - Autostrada oggetto dell'intervento
Comune - MT = Montalto di Castro, TA = Tarquinia

Componente Ambientale - SO = Acque Sotterranee

Tipologia Punto Misura - PP = Pozzo Pivato

Numero progressivo del punto di monitoraggio

SAT Società Autostrada Tirrenica p.a.
GRUPPO AUTOSTRADE PER LITILIA S.p.A.

AUTOSTRADA (A12) : ROSIGNANO - CIVITAVECCHIA

LOTTO 6B

TRATTO: PESCIA ROMANA - TARQUINIA

PROGETTO DEFINITIVO

INFRASTRUTTURA STRATEGICA DI PREMINENTE INTERESSE NAZIONALE LE CUI PROCEDURE DI APPROVAZIONE SONO REGOLATE DALL' ART. 161 DEL D.LGS. 163/2006

SOMME A DISPOSIZIONE

MONITORAGGIO AMBIENTALE

SETTORI ANTROPICO ED IDRICO

PLANIMETRIA DI PROGETTO

TAV. 4

DAL KM. 17+188.96 AL KM. 25+752.76

IL RESPONSABILE PROGETTAZIONE SPECIALE Ing. Ferruccio Bucci RESPONSABILE UFFICIO MM-SUA	IL RESPONSABILE PROGETTAZIONE SPECIALE Ing. Ferruccio Bucci COORDINATORE GENERALE APS	IL DIRETTORE TECNICO Ing. Riccardo Tassinari RESPONSABILE DIREZIONE DELLO INFRASTRUTTURE
---	---	--

PROGETTO ELABORATO	DATA	REVISIONE
12/12/16	FEBBRAIO 2011	055

CONFERMA A CAR. DI	IL RESPONSABILE ATTIVAZIONE PROGETTO Ing. Ferruccio Bucci	IL RESPONSABILE ATTIVAZIONE PROGETTO Ing. Ferruccio Bucci
--------------------	--	--

RESPONSABILE DI COMESSA: Arch. Mario Conati
COORDINATORE OPERATIVO DI PROGETTO: SAT