

- LEGENDA OPERE DI PROGETTO**
- AEROGENERATORE DI PROGETTO
 - PIAZZOLE DI MONTAGGIO E DI STOCCAGGIO
 - STRADE DI PROGETTO
 - STRADE ESISTENTI DA ADEGUARE
 - AREA DI CANTIERE
 - PUNTO DI CAMBIO SEZIONE CAVIDOTTO
 - CAVIDOTTO INTERNO MT
 - CAVIDOTTO ESTERNO MT
 - SOTTOSTAZIONE DI TRASFORMAZIONE
 - CAVIDOTTO AT INTERRATO
 - INDICAZIONE SEZIONE CAVIDOTTO
 - ANEMOMETRO PIU' COLLEGAMENTO

- LEGENDA OPERE ESISTENTI, AUTORIZZATE O PREVISTE IN ALTRO PROGETTO**
- VIABILITA' IN PROGETTO AREA PIP
 - OPERE DI RETE AUTORIZZATE (STAZIONE DI SMISTAMENTO ED ELETTRODOTTO AEREO)
 - AREROGENERATORI ESISTENTI
 - AREROGENERATORI AUTORIZZATI

REGIONE BASILICATA
 PROVINCIA DI POTENZA
 Comuni di :
 Castelgrande - Muro Lucano - Rapone - San Fele
 LOCALITA' "Toppo Macchia"

PROGETTO DEFINITIVO PER LA REALIZZAZIONE DI UN IMPIANTO DI PRODUZIONE DI ENERGIA ELETTRICA DA FONTE EOLICA E RELATIVE OPERE DI CONNESSIONE - 16 AEROGENERATORI (potenza totale 88,2 MW)

Sezione A:
 PROGETTO DEFINITIVO DELL'IMPIANTO, DELLE OPERE CONNESSE E DELLE INFRASTRUTTURE INDISPENSABILI

Titolo elaborato:
A.16.a.19.12 - PLANIMETRIA DEL TRACCIATO ELETTRODOTTO - QUADRO 12


N. Elaboro: **A.16.a.19.12** Scale: 1:2000 - 1:20

Proponente: **MIA WIND Srl**
 Via della Tecnica, 18 - 85100 - Potenza (PZ)

Progettazione: **TENPROJECT**
 sede legale e operativa: San Giorgio Del Sanno (BN) via de Gasperi 61
 sede operativa: Lucera (FG) S.S.17 loc. Vaccarella snc olo Villaggio Don Bosco P.IVA 01468940623
 Azienda con sistema gestione qualità Certificato N. 50 100 11873

Amministratore Unico: **Donato Macchia**

Progettista: **Dot. Ing. Nicola Forte**

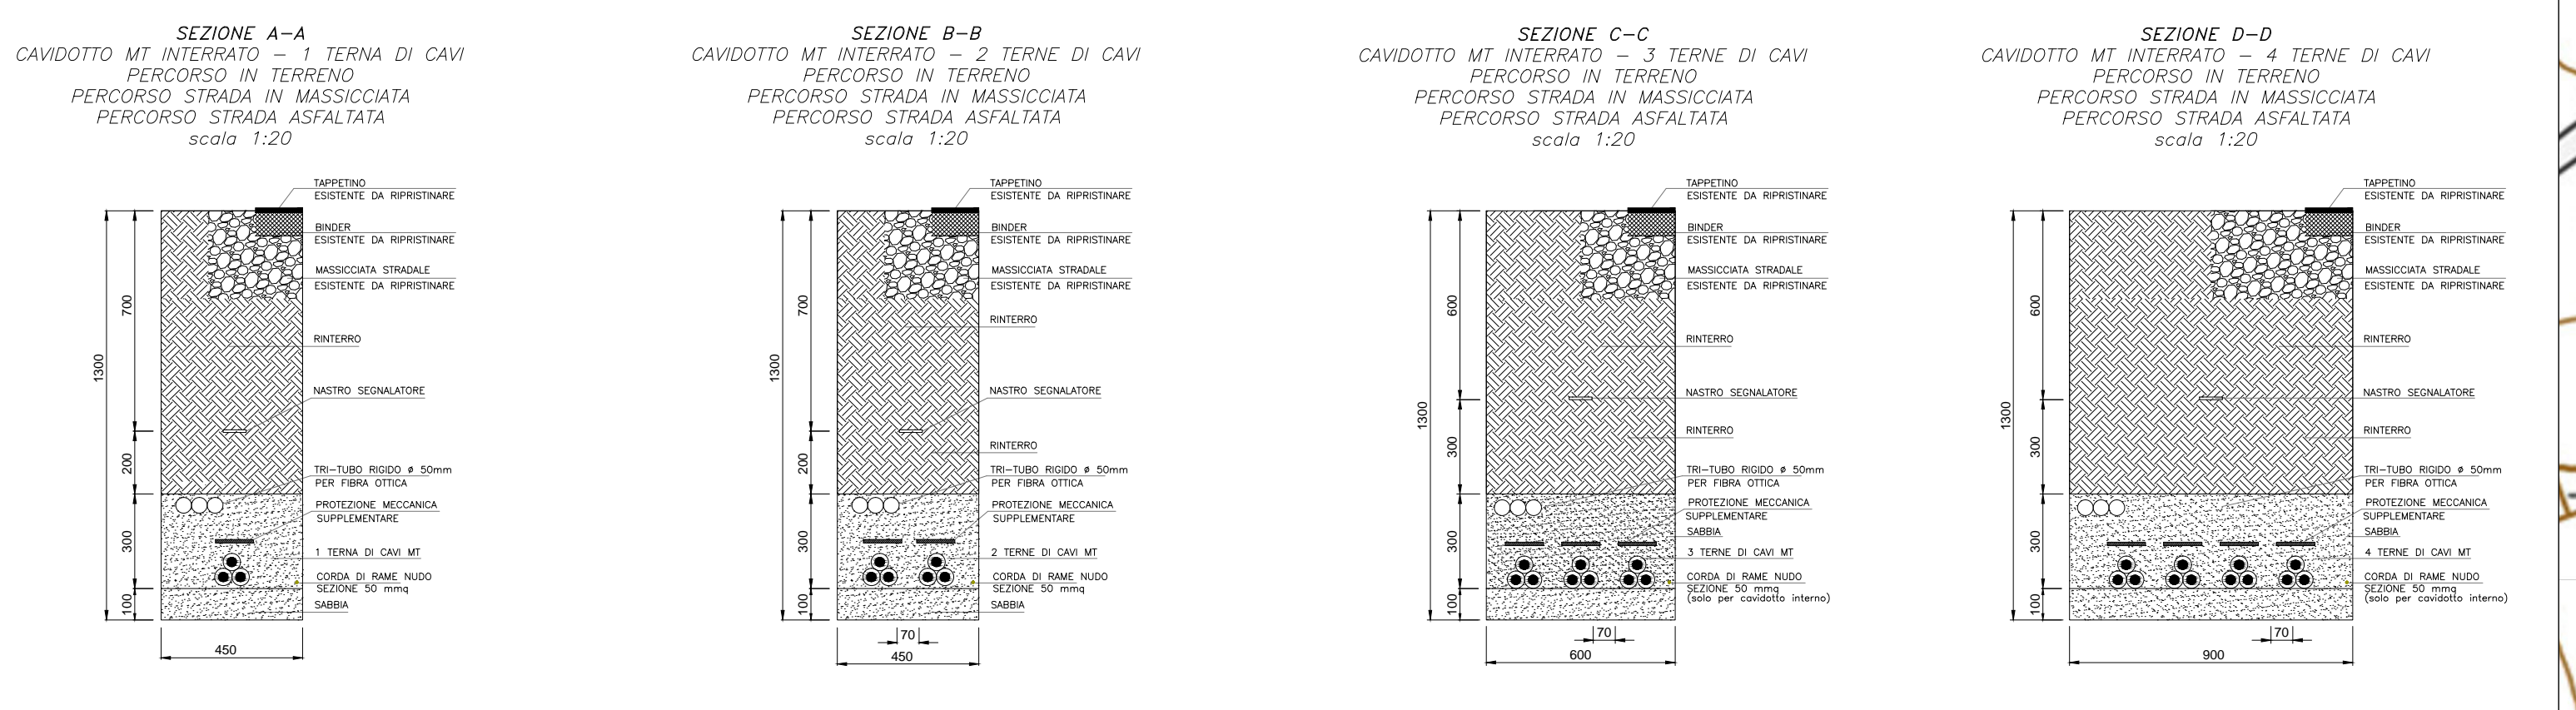

NOTA: CORSA DI RIONE S. STEFANO DA POSARE SOLO NEI COLLEGAMENTI INTERNI AL PARCO EOLICO

Rev.	Data	Elaborazione	Approvazione	Emissione	DESCRIZIONE
00	NOVEMBRE 2018	RC	MO	NP	RICHIESTA A.U.

Nome File sorgente: GE.AGB01.P3.P0.A.16.a.19.12.16.00.dwg Nome file stampa: GE.AGB01.P3.P0.A.16.a.19.12.16.00.pdf Formato di stampa: 610x1050