

- LEGENDA OPERE DI PROGETTO**
- AEROGENERATORE DI PROGETTO
  - PIAZZOLE DI MONTAGGIO E DI STOCCAGGIO
  - STRADE DI PROGETTO
  - STRADE ESISTENTI DA ADEGUARE
  - AREA DI CANTIERE
  - PUNTO DI CAMBIO SEZIONE CAVIDOTTO
  - CAVIDOTTO INTERNO MT
  - CAVIDOTTO ESTERNO MT
  - SOTTOSTAZIONE DI TRASFORMAZIONE
  - CAVIDOTTO AT INTERRATO
  - INDICAZIONE SEZIONE CAVIDOTTO
  - ANEMOMETRO PIU' COLLEGAMENTO

- LEGENDA OPERE ESISTENTI, AUTORIZZATE O PREVISTE IN ALTRO PROGETTO**
- VIABILITA' IN PROGETTO AREA PIP
  - OPERE DI RETE AUTORIZZATE (STAZIONE DI SMISTAMENTO ED ELETTRODOTTO AEREO)
  - AREROGENERATORI ESISTENTI
  - AREROGENERATORI AUTORIZZATI

REGIONE BASILICATA  
 PROVINCIA DI POTENZA  
 Comuni di :  
 Castelgrande - Muro Lucano - Rapone - San Fele  
 LOCALITA' "Toppo Macchia"

PROGETTO DEFINITIVO PER LA REALIZZAZIONE DI UN IMPIANTO DI PRODUZIONE DI ENERGIA ELETTRICA DA FONTE EOLICA E RELATIVE OPERE DI CONNESSIONE - 16 AEROGENERATORI (potenza totale 88,2 MW)

Sezione A:  
 PROGETTO DEFINITIVO DELL'IMPIANTO, DELLE OPERE CONNESSE E DELLE INFRASTRUTTURE INDISPENSABILI

Titolo elaborato:  
**A.16.a.19.14 - PLANIMETRIA DEL TRACCIATO ELETTRODOTTO - QUADRO 14**


N. Elaborato: **A.16.a.19.14** Scale: 1:2000 - 1:20

Proponente: **MIA WIND Srl**  
 Via della Tecnica, 18 - 85100 - Potenza (PZ)

Progettazione: **TENPROJECT**  
 sede legale e operativa: San Giorgio Del Sanno (BN) via de Gasperi 61  
 sede operativa: Lucera (FG) S.S.17 loc. Vaccarella snc c/o Villaggio Don Bosco P.IVA 01468940623  
 Azienda con sistema gestione qualità Certificato N. 50 100 11873

Amministratore Unico: **Donato Macchia**

Progettista:  
**Dot. Ing. Nicola Forte**

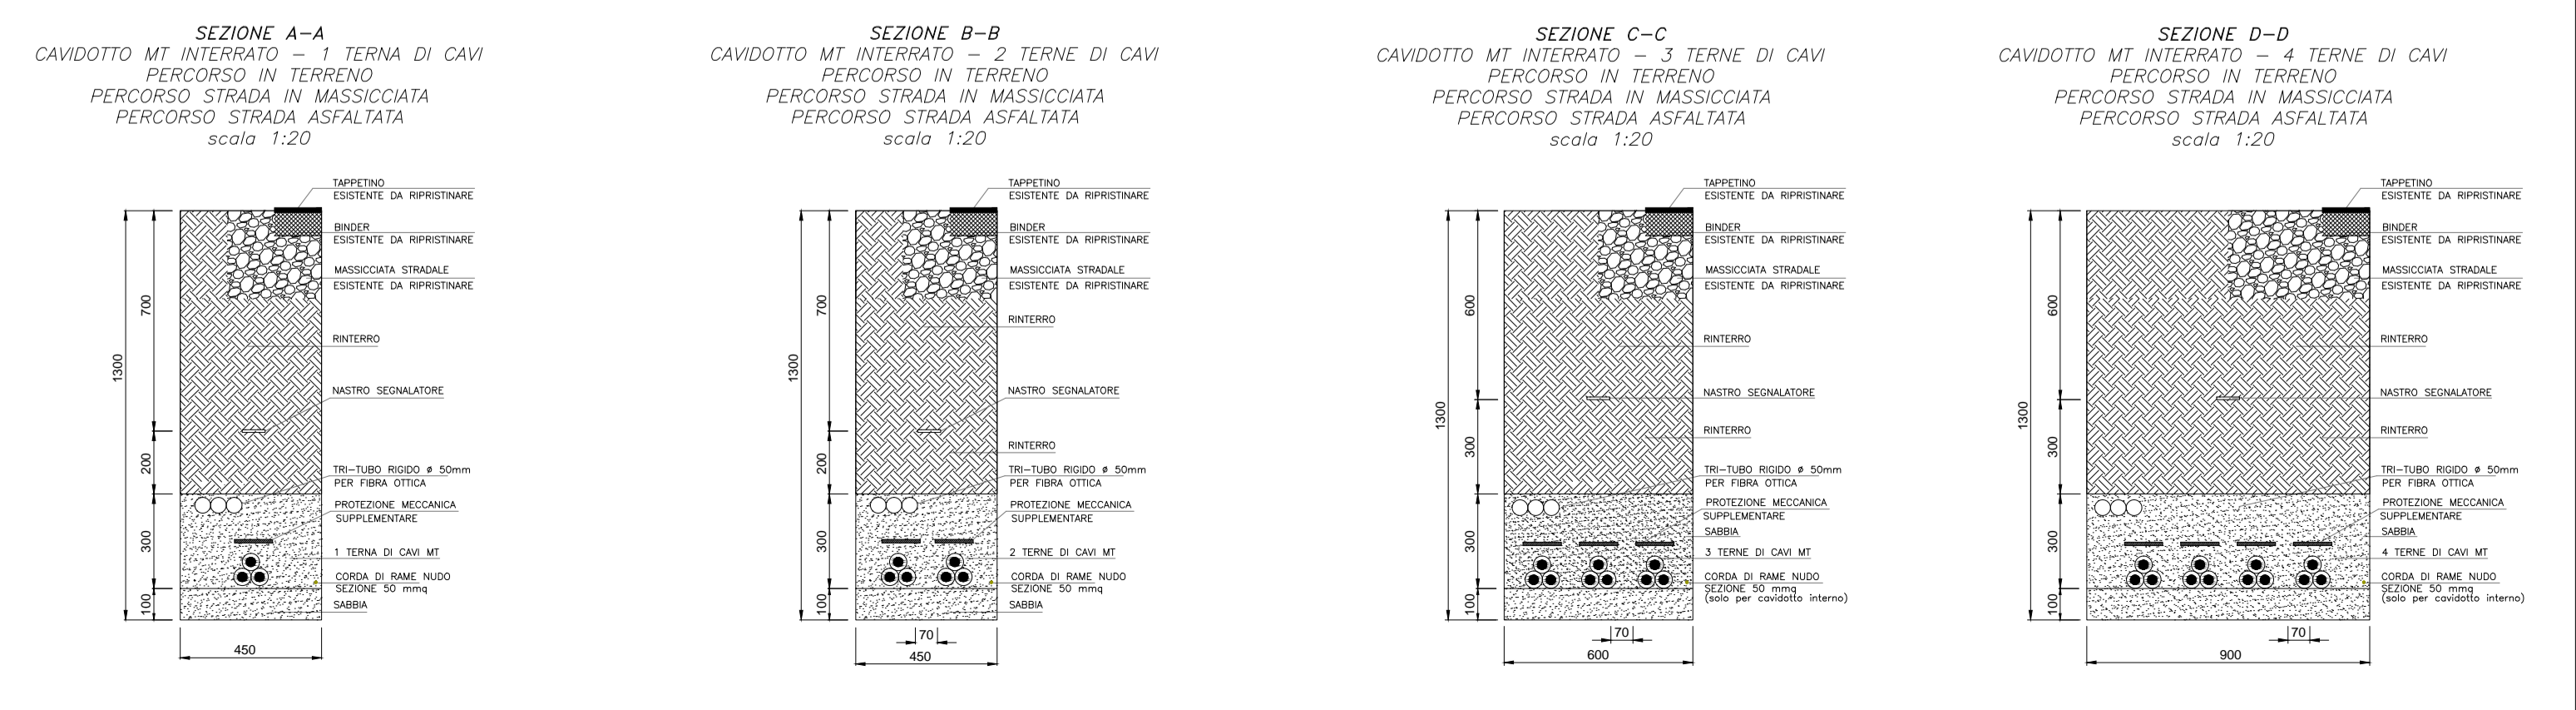

Rev.	Data	Elaborazione	Approvazione	Emissione	DESCRIZIONE
00	NOVEMBRE 2018	RC	MO	NP	RICHIESTA A.U.
			sigla	sigla	
Nome File sorgente: GE.AGB01.P3.PD.A.16.a.19.14.16.R.00.dwg Nome file stampa: GE.AGB01.P3.PD.A.16.a.19.14.16.R.00.pdf Formato di stampa: 610x1050					